


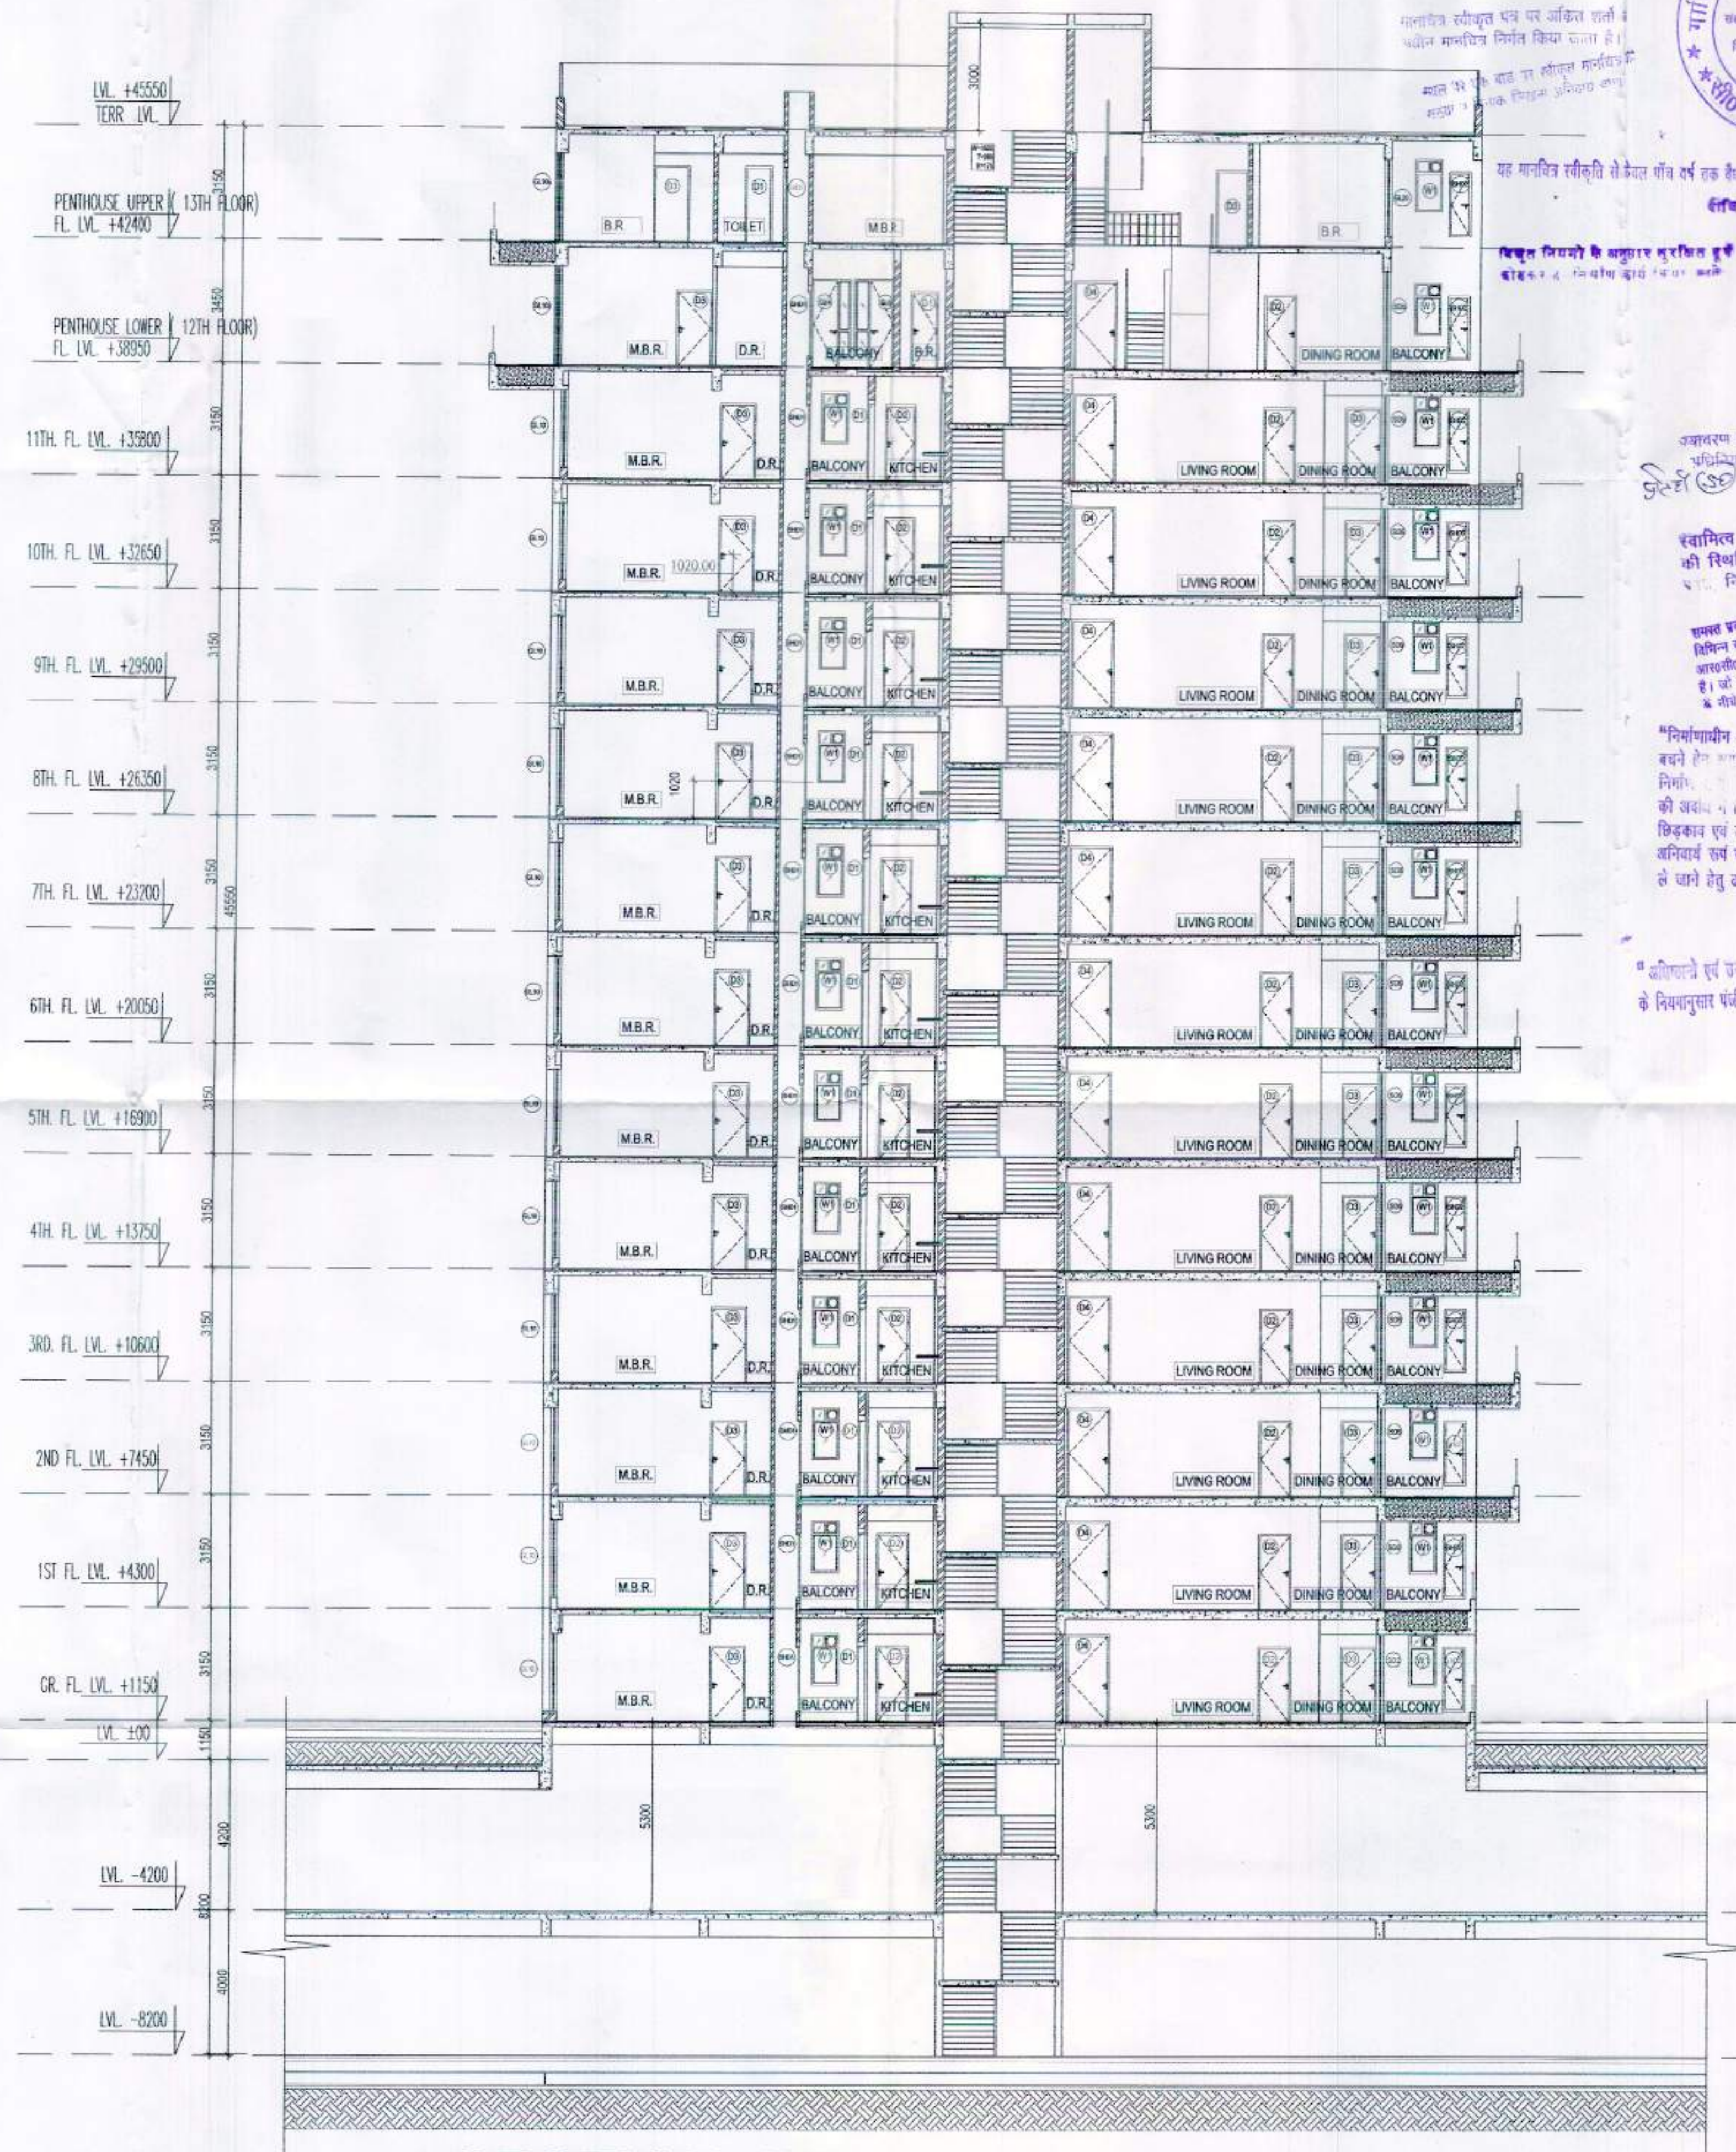

SECTION BB



REVISION DRAWING
GROUP HOUSING FOR
INTEGRATED CITY
AT
DOONDAHERRA, GHAZIABAD.


TYPE D1(D2)

SUBMISSION DRAWING

SCALE: DATE: DRAWING NO.: NORTH

DEALT BY: ARCHITECT
ASHOK AGGARWAL
REG. NO. C-2016/79773
R/o G-104, SECTOR-41, NOIDA
PH: 9810072148, 0120-4357100

TOWN PLANNER/ARCHITECT

TITLE
SECTION

OWNER:-

ANSAL PROPERTIES & INFRASTRUCTURE LTD. (CONSORTIUM)

CONSULTANTS:
Rashi Gupta
Architect, Town Planner,
Noida.