
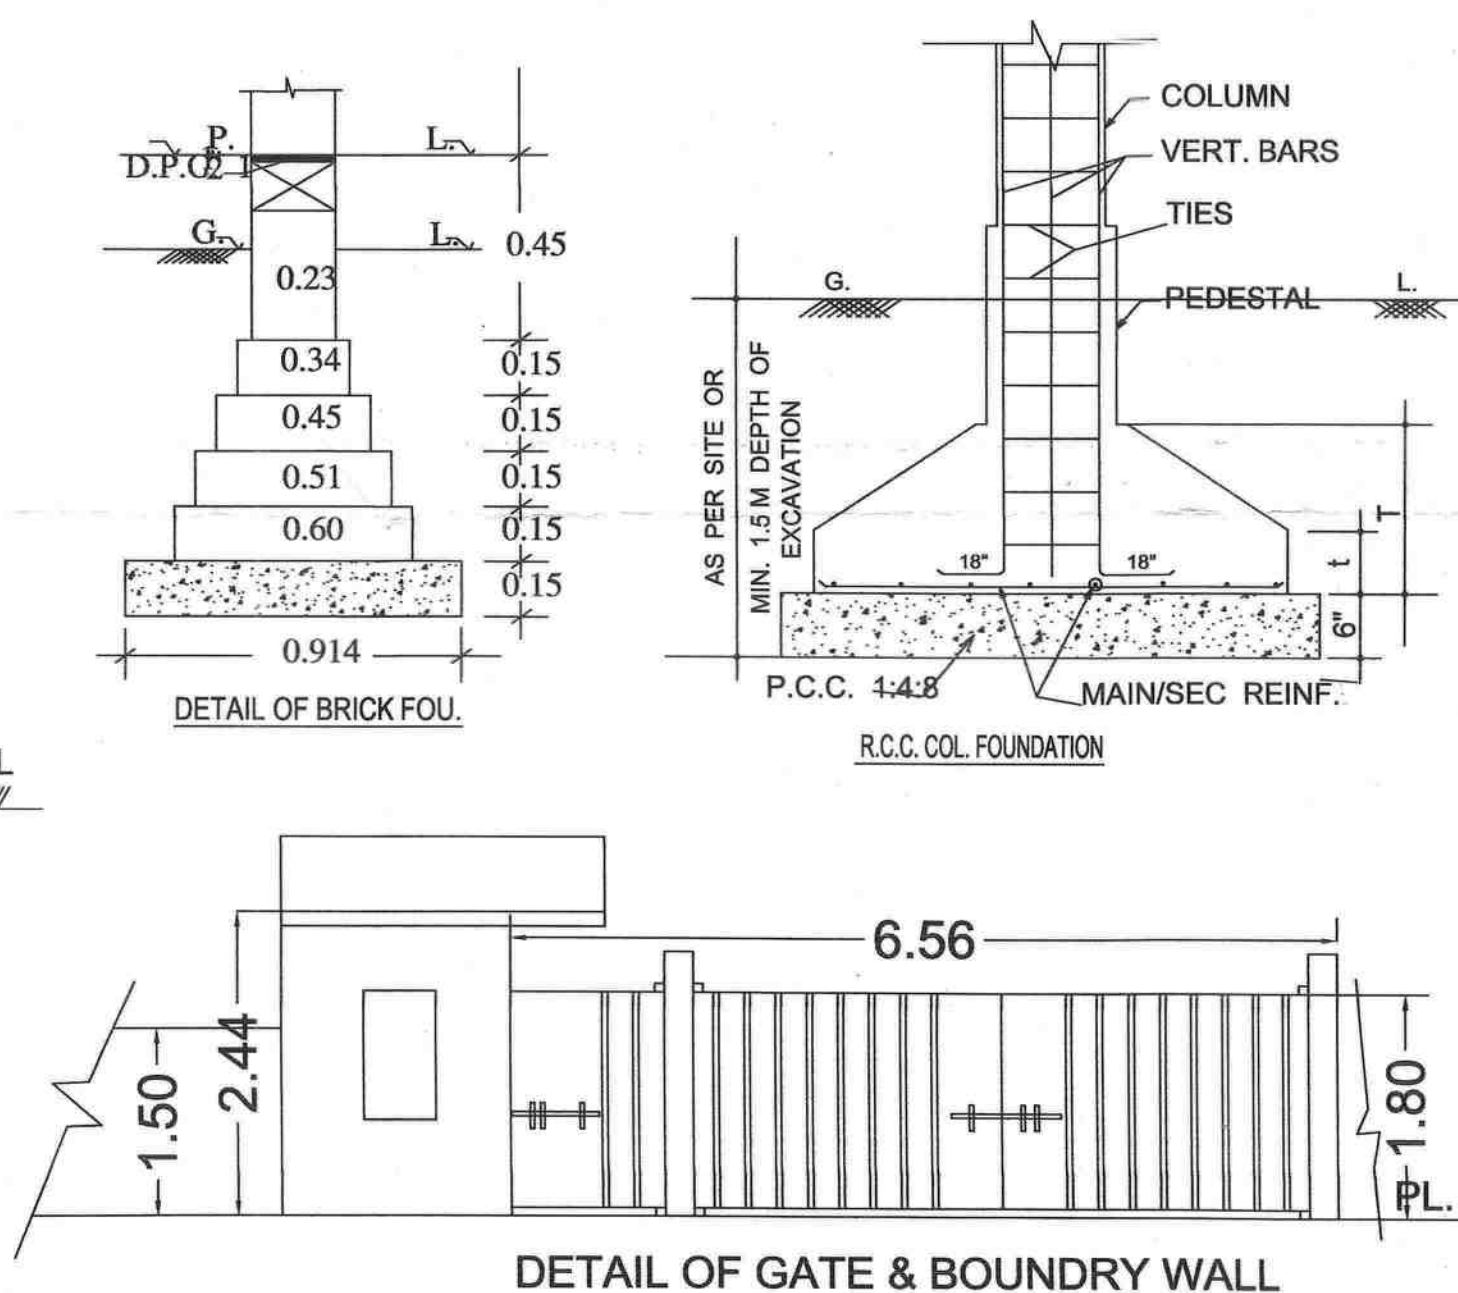
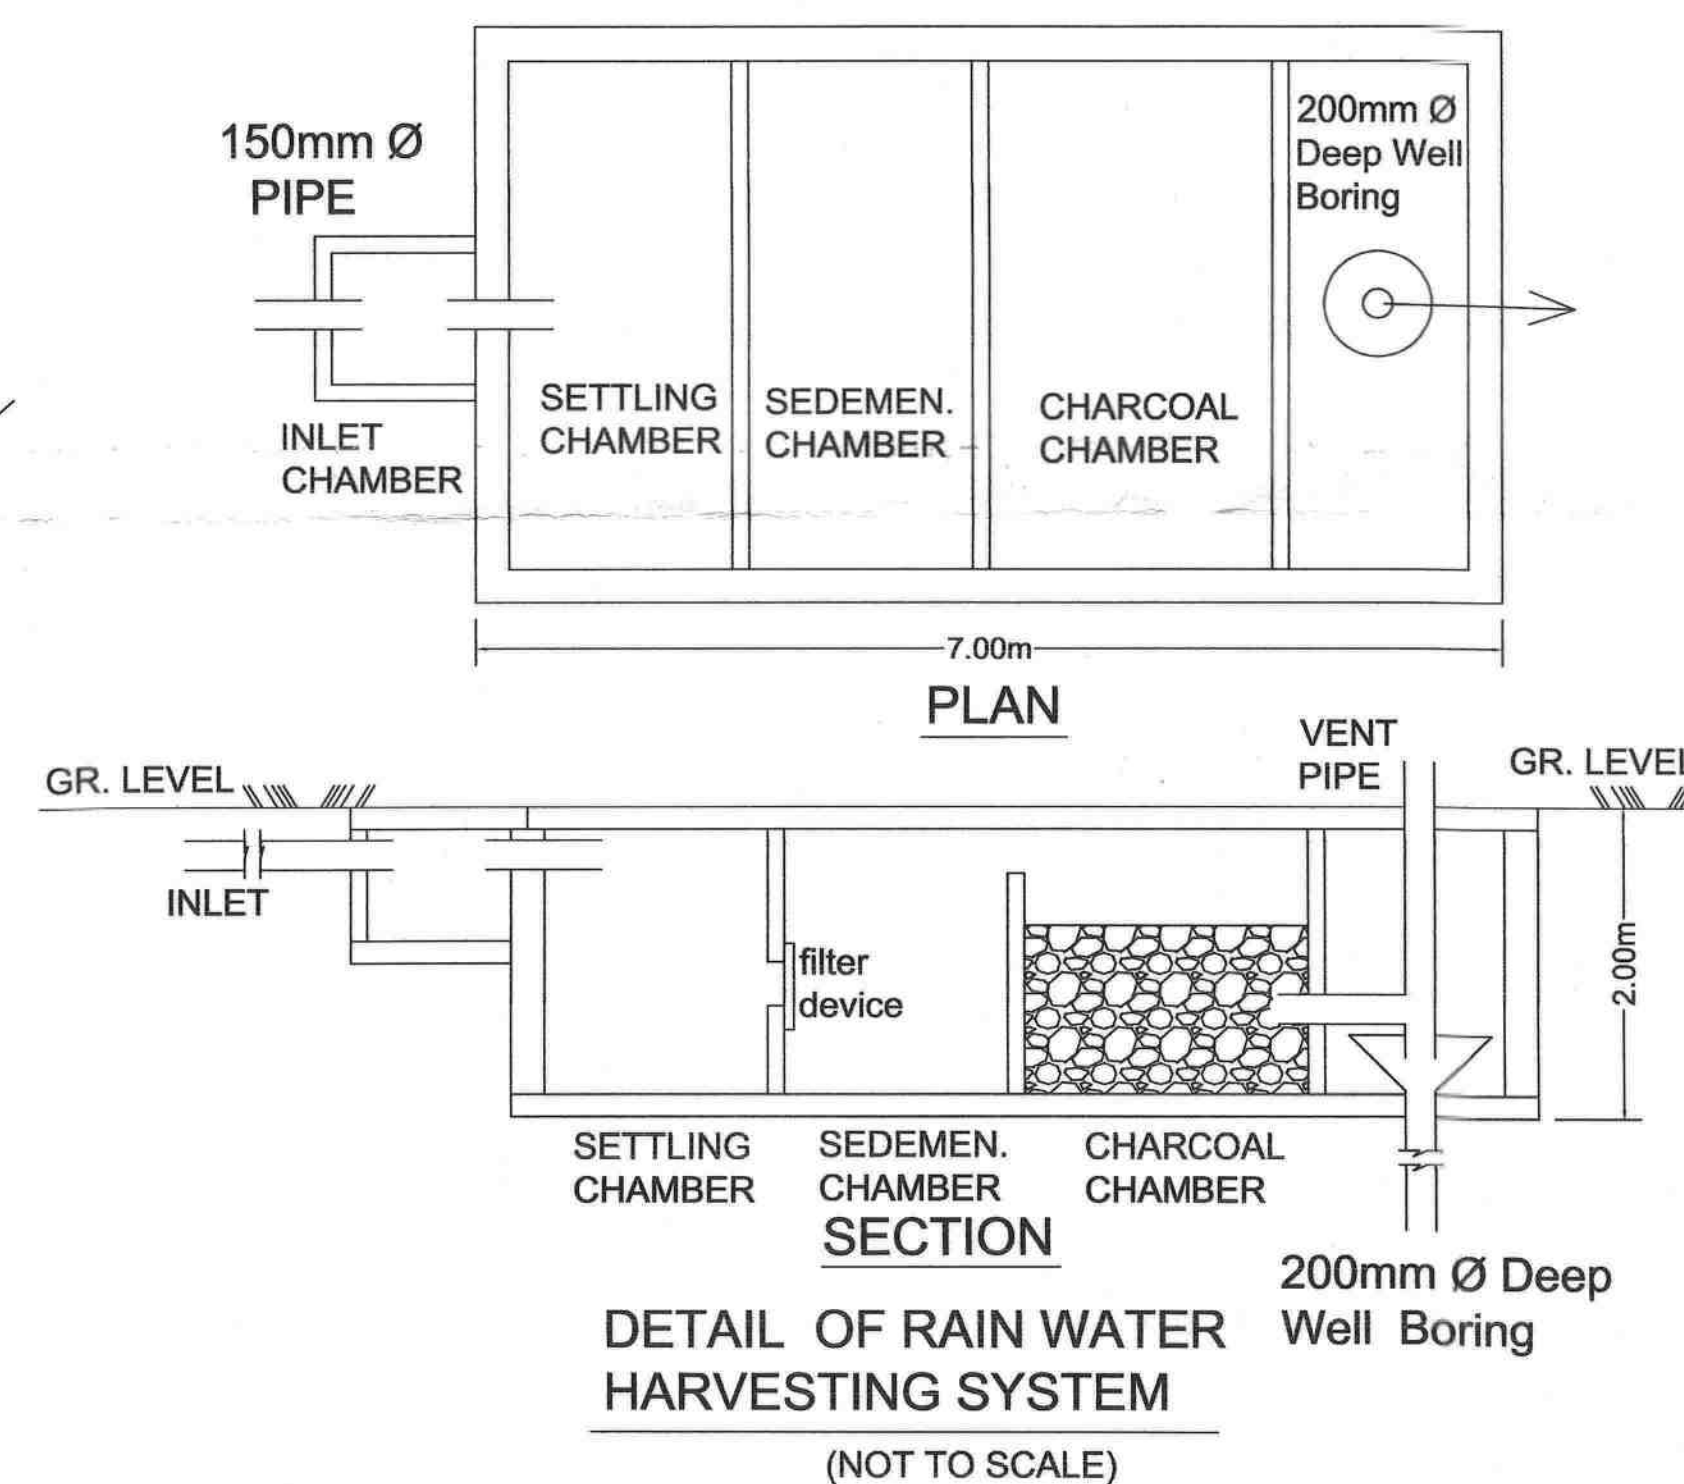
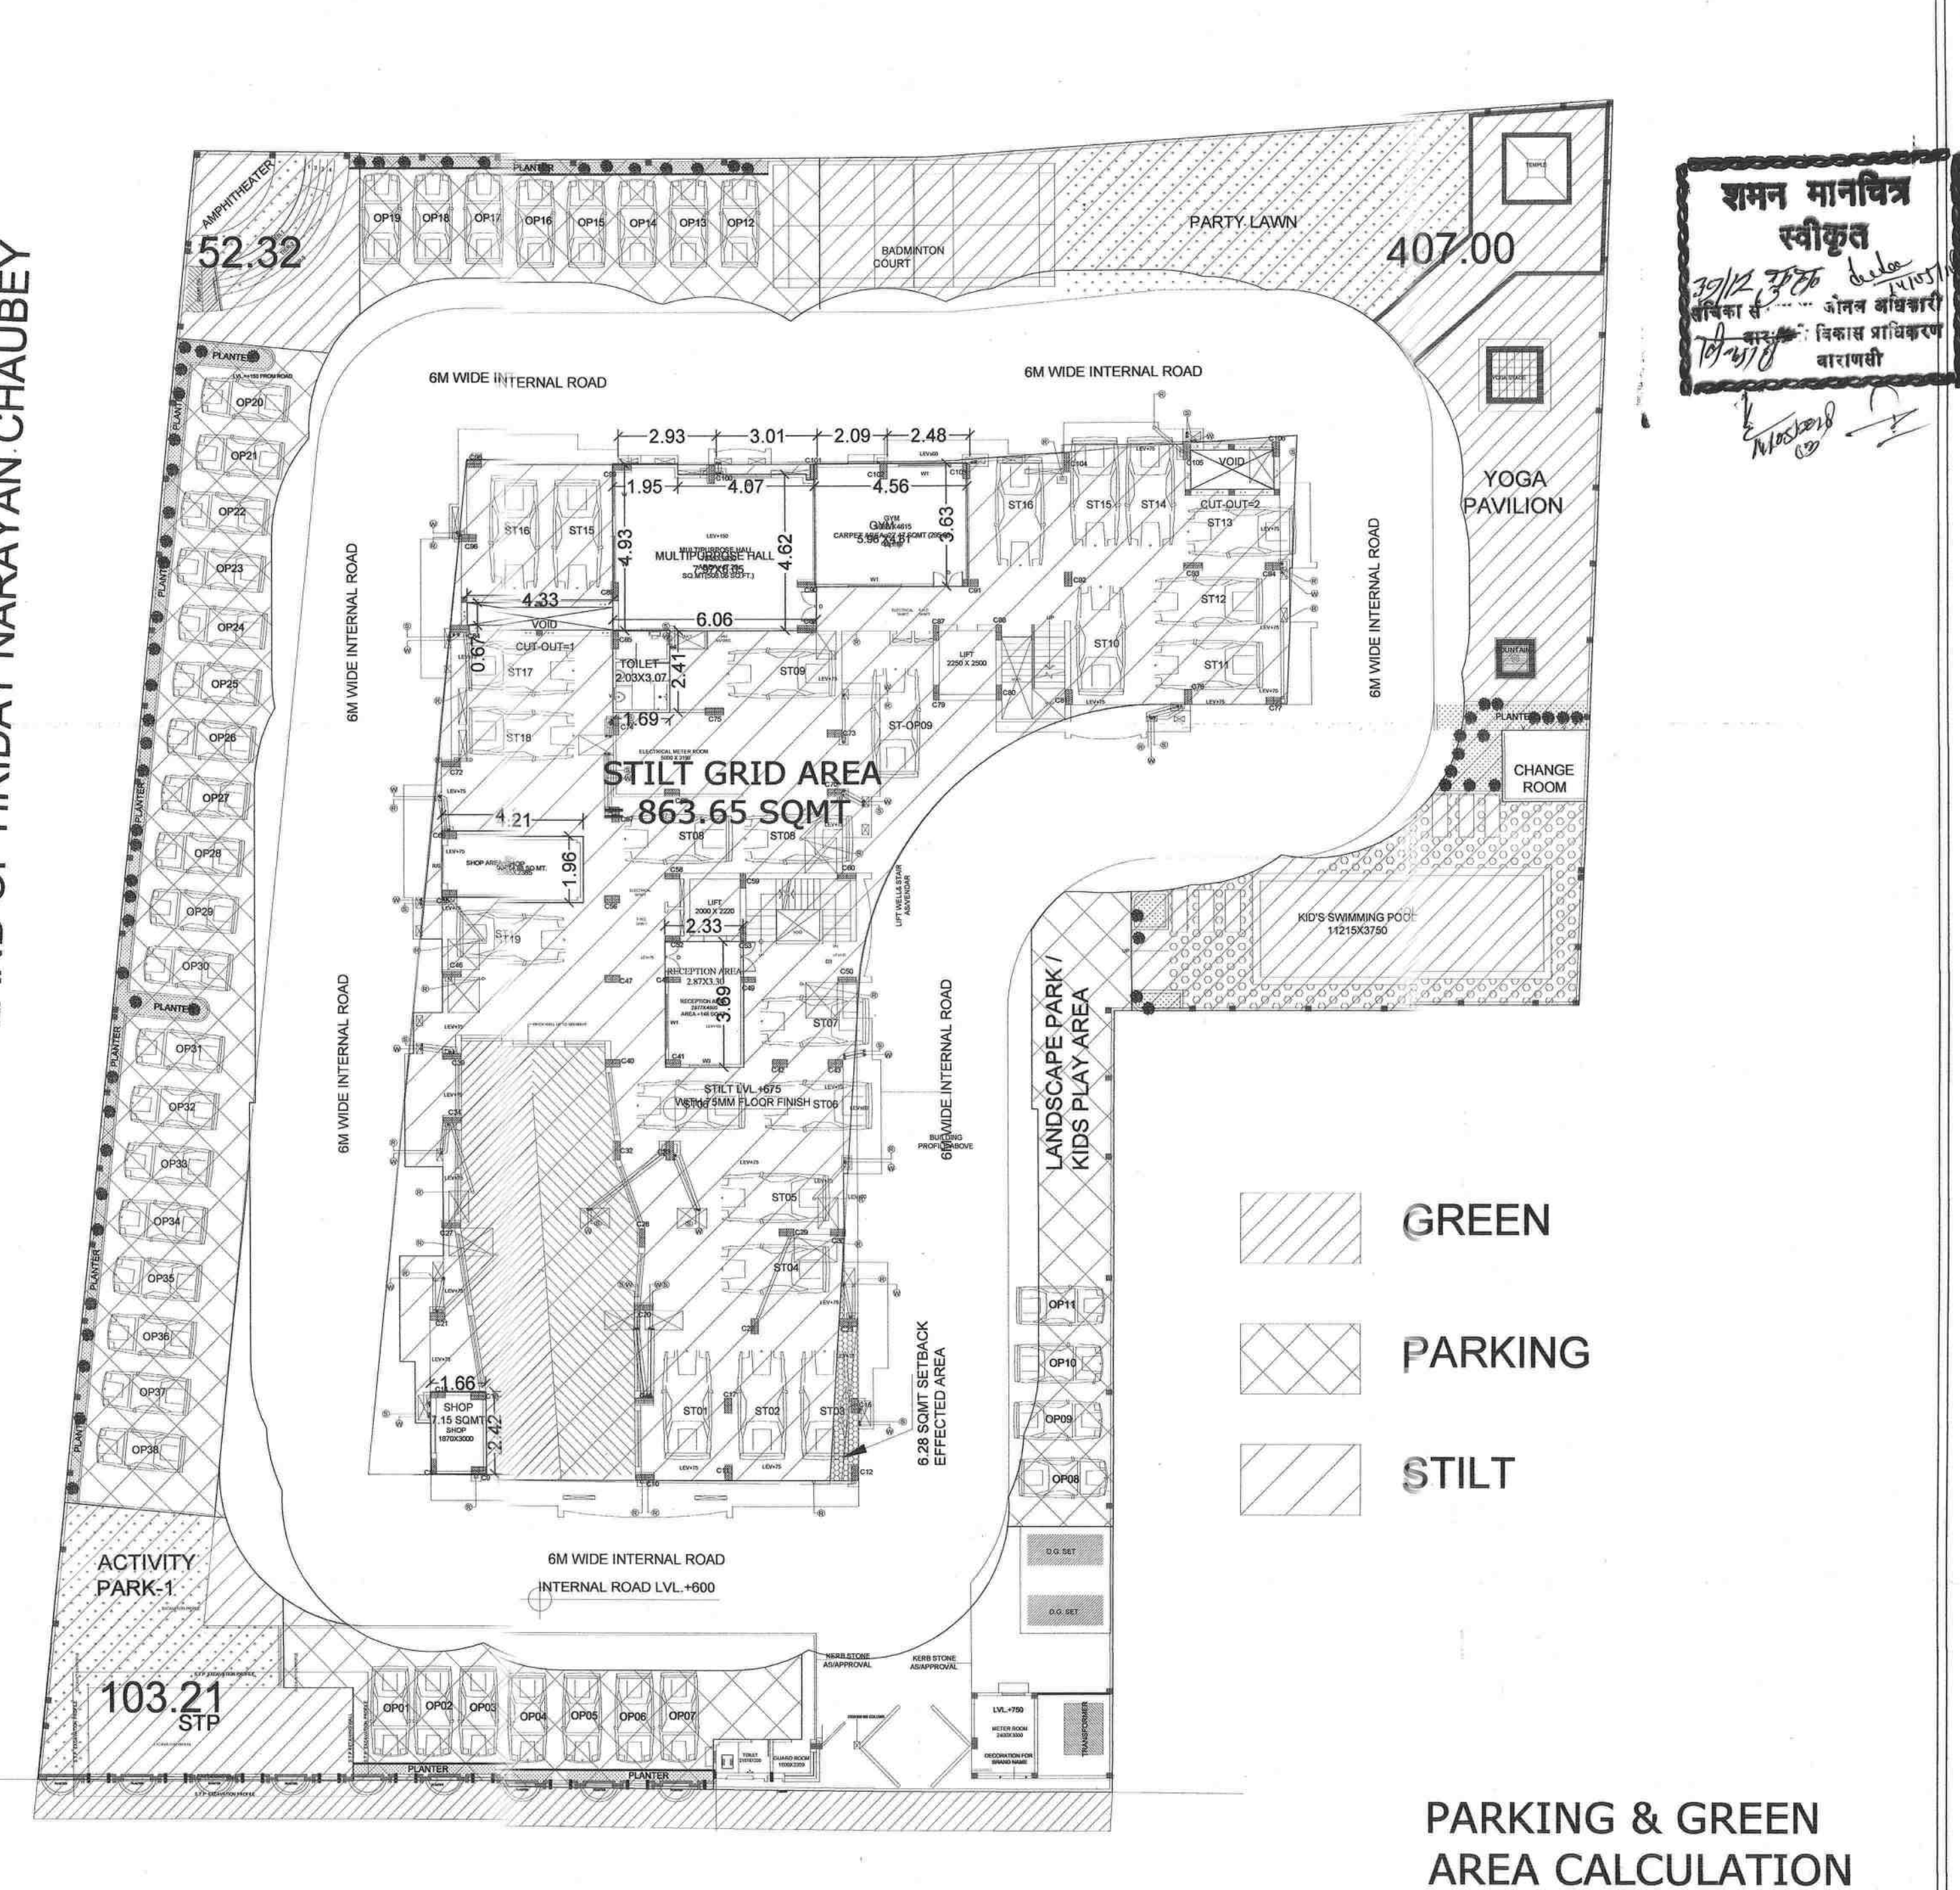


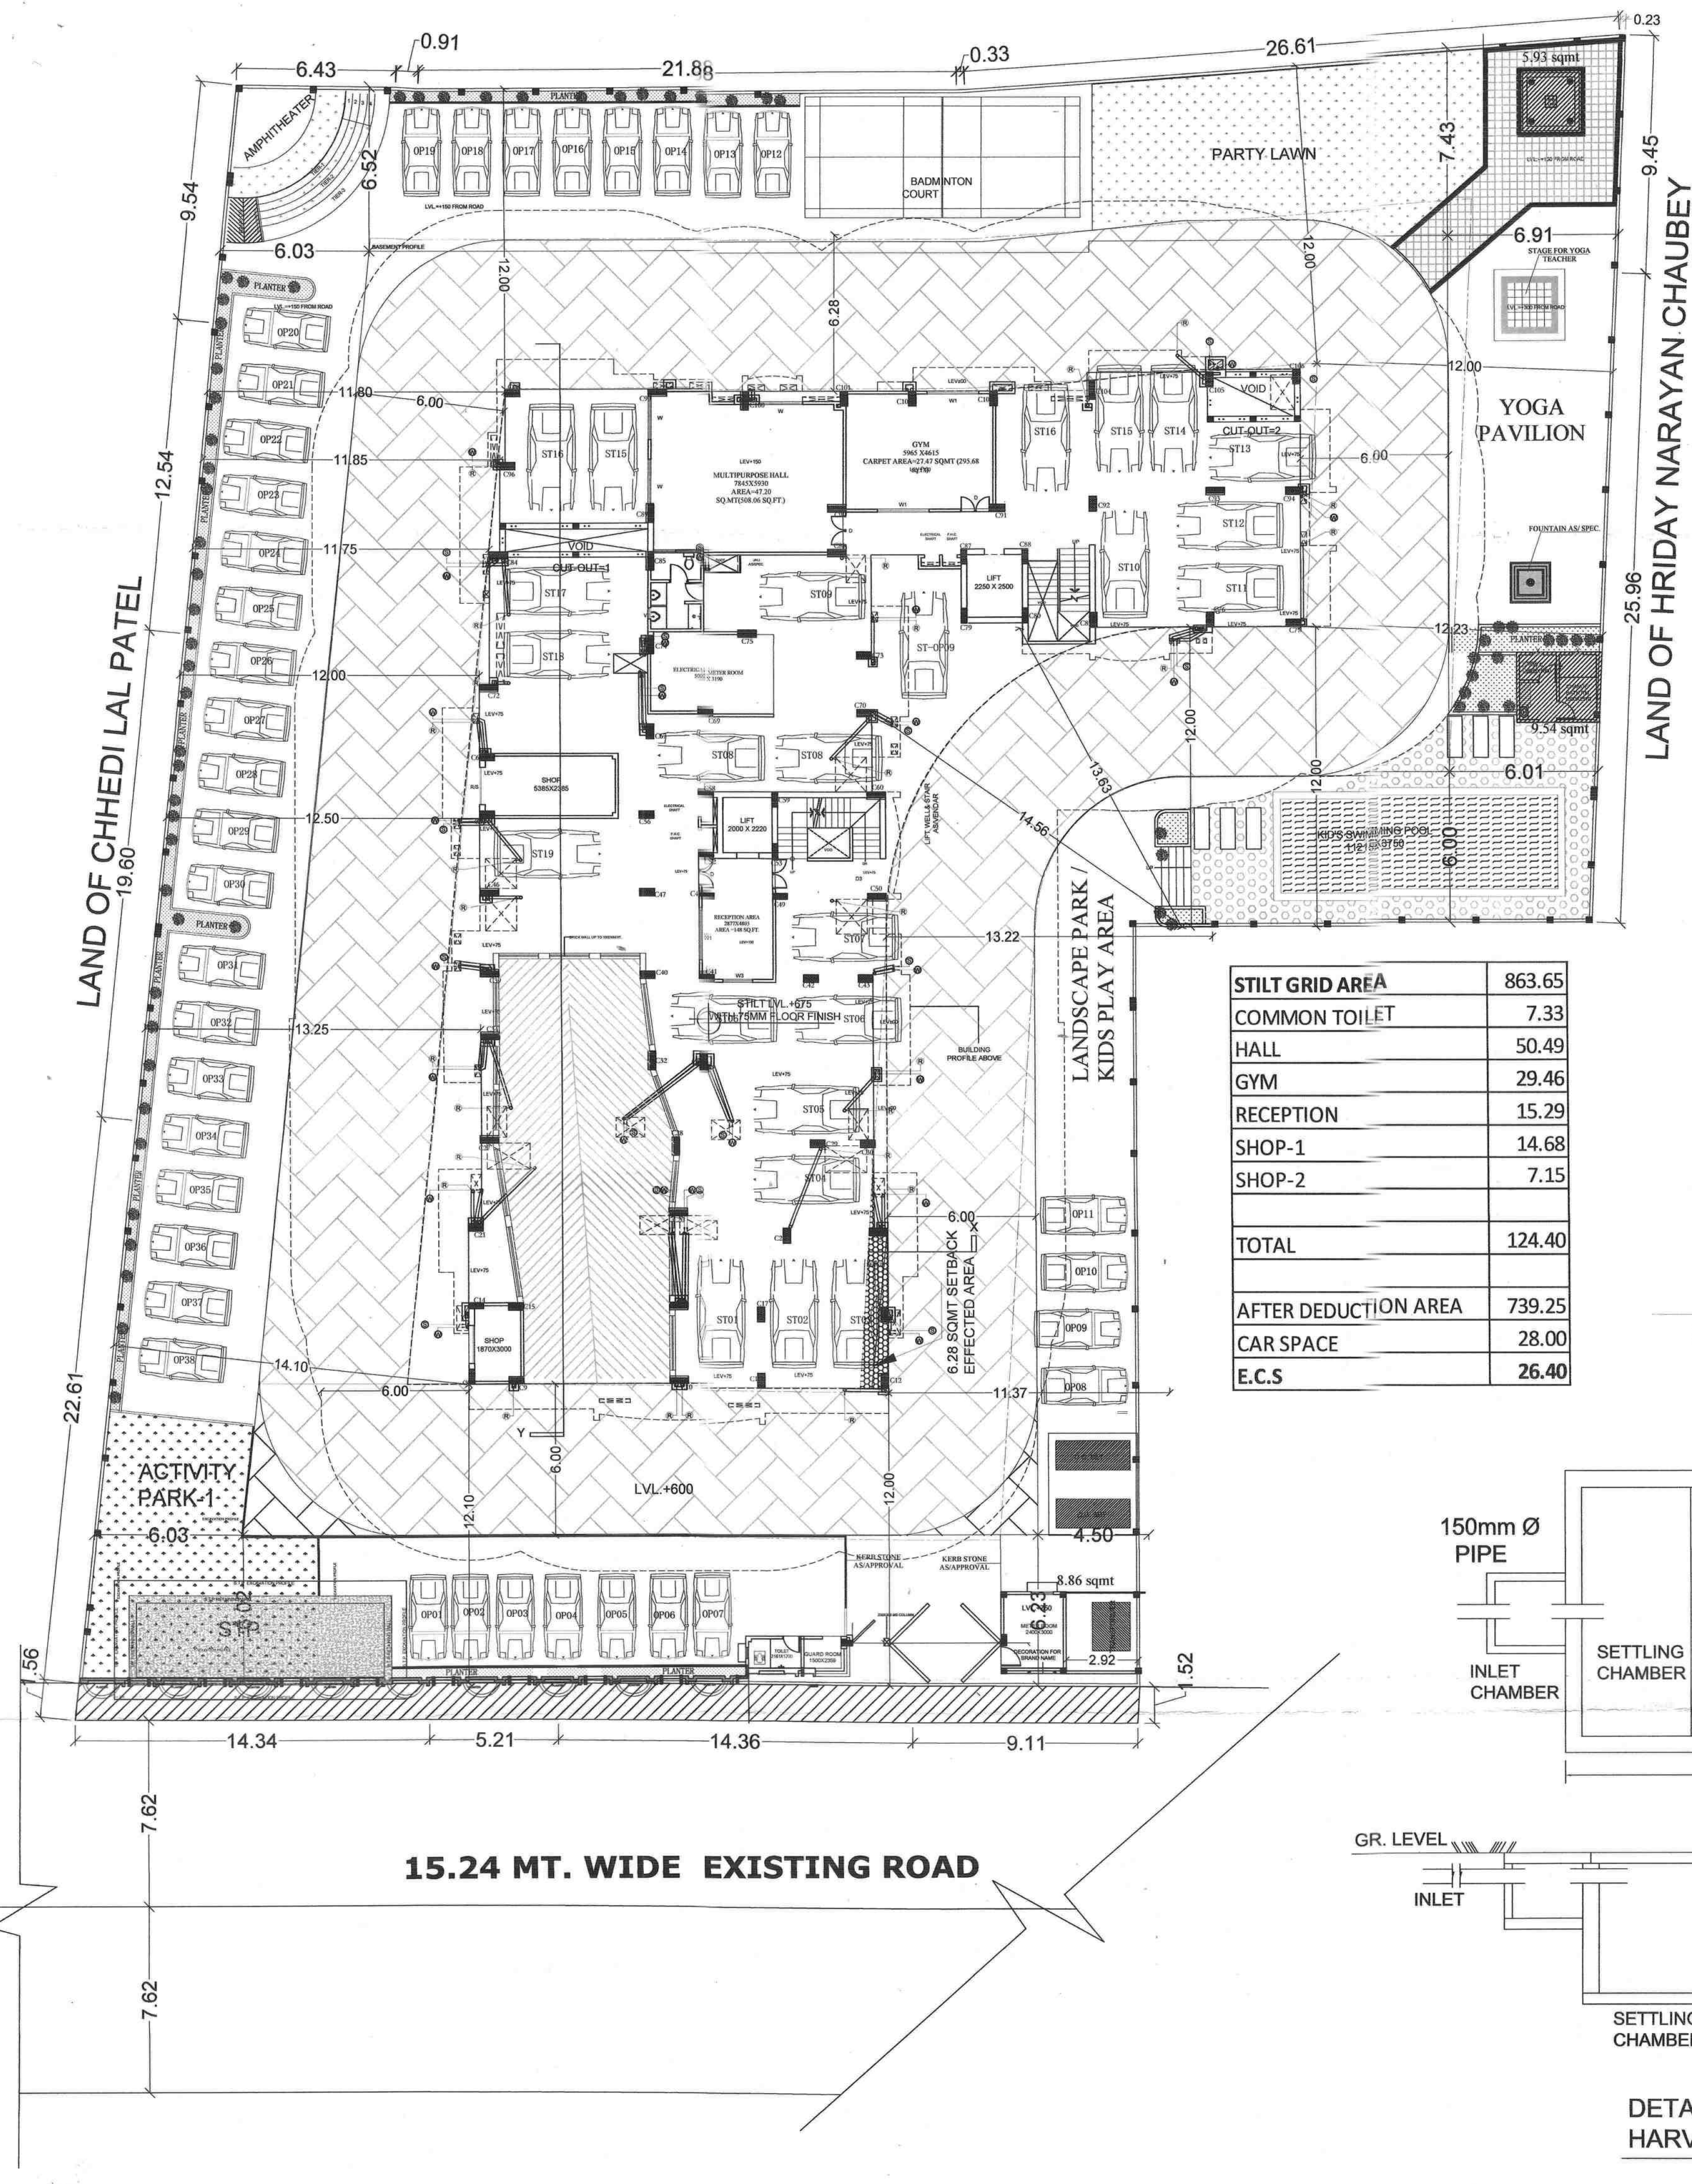

शमन मानचित्र
स्वीकृत
30/12 2008
विकास
जोनल अधिकारी
विकास प्राधिकरण
वाराणसी