


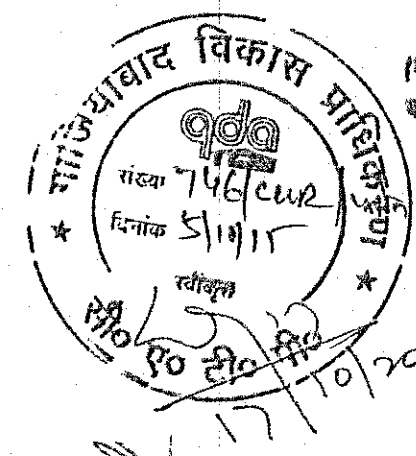

विद्युत नियमों के अनुसार सुरक्षित रूप से
बोर्ड पर ही निर्माण कार्य किया जायेगा

संपूर्ण क्षेत्र की वृष्टि से राज्य का निति
अनुपालन के अनुरूप कार्य किया जायेगा

स्वायत्त समन्वयी किसी भी विवाद
की स्थिति में मा. नगर की स्वीकृति
स्वतः, निरस्त समझी जायेगी।

अधिसूचना अधिनियम


NOTES:-

1. ALL DIMENSIONS ARE IN MILLIMETER.
2. ALL LEVELS ARE IN MILLIMETER.
3. ALL THE AREAS INDICATED ARE IN SQ.M.
4. COLUMNS ARE ONLY INDICATIVE AND WILL BE AS PER RELEVANT STRUCTURAL DRAWINGS.
6. THE ENTIRE FLOOR WILL BE MECHANICALLY VENTILATED. SHOPS WILL BE AIR CONDITIONED.

DOORS & WINDOWS SCHEDULE:-					
S.NO.	TYPE	WIDTH	HEIGHT	C.LVL.	LLVL.
DOORS:-					
1	D0	2000	2100	---	2100
2	D1	1500	2100	---	2100
3	D2	1200	2100	---	2100
4	D3	1050	2100	---	2100
5	D4	1000	2100	---	2100
6	D5	750	2100	---	2100
SLIDING DOORS					
1	SL1	1425	2100	---	2100
2	SL2	1778	2100	---	2100
3	SL3	1630	2100	---	2100
4	SL4	1755	2100	---	2100
5	SL5	1735	2100	---	2100
6	SL6	1945	2100	---	2100
7	SL7	1332	2100	---	2100
8	SL8	2343	2100	---	2100
9	SL9	1725	2100	---	2100
10	SL10	1338	2100	---	2100
11	SL11	2040	2100	---	2100
12	SL12	1485	2100	---	2100
13	SL13	1872	2100	---	2100
14	SL14	2797	2100	---	2100
15	SL15	2343	2100	---	2100
16	SL16	1635	2100	---	2100
WINDOWS:-					
1	W1	1382	1350	750	2100
2	W2	1813	1350	750	2100
3	W3	1200	1350	750	2100
VENTILATORS:-					
1	V1	750	600	1500	2100
2	V2	450	600	1500	2100
3	V3	488	600	1500	2100
RSS (ROLLING STEEL SHUTTER)					
1	RS1	2400	2400	---	2400
2	RS2	2200	2400	---	2400
3	RS3	2000	2400	---	2400
4	RS4	1800	2400	---	2400

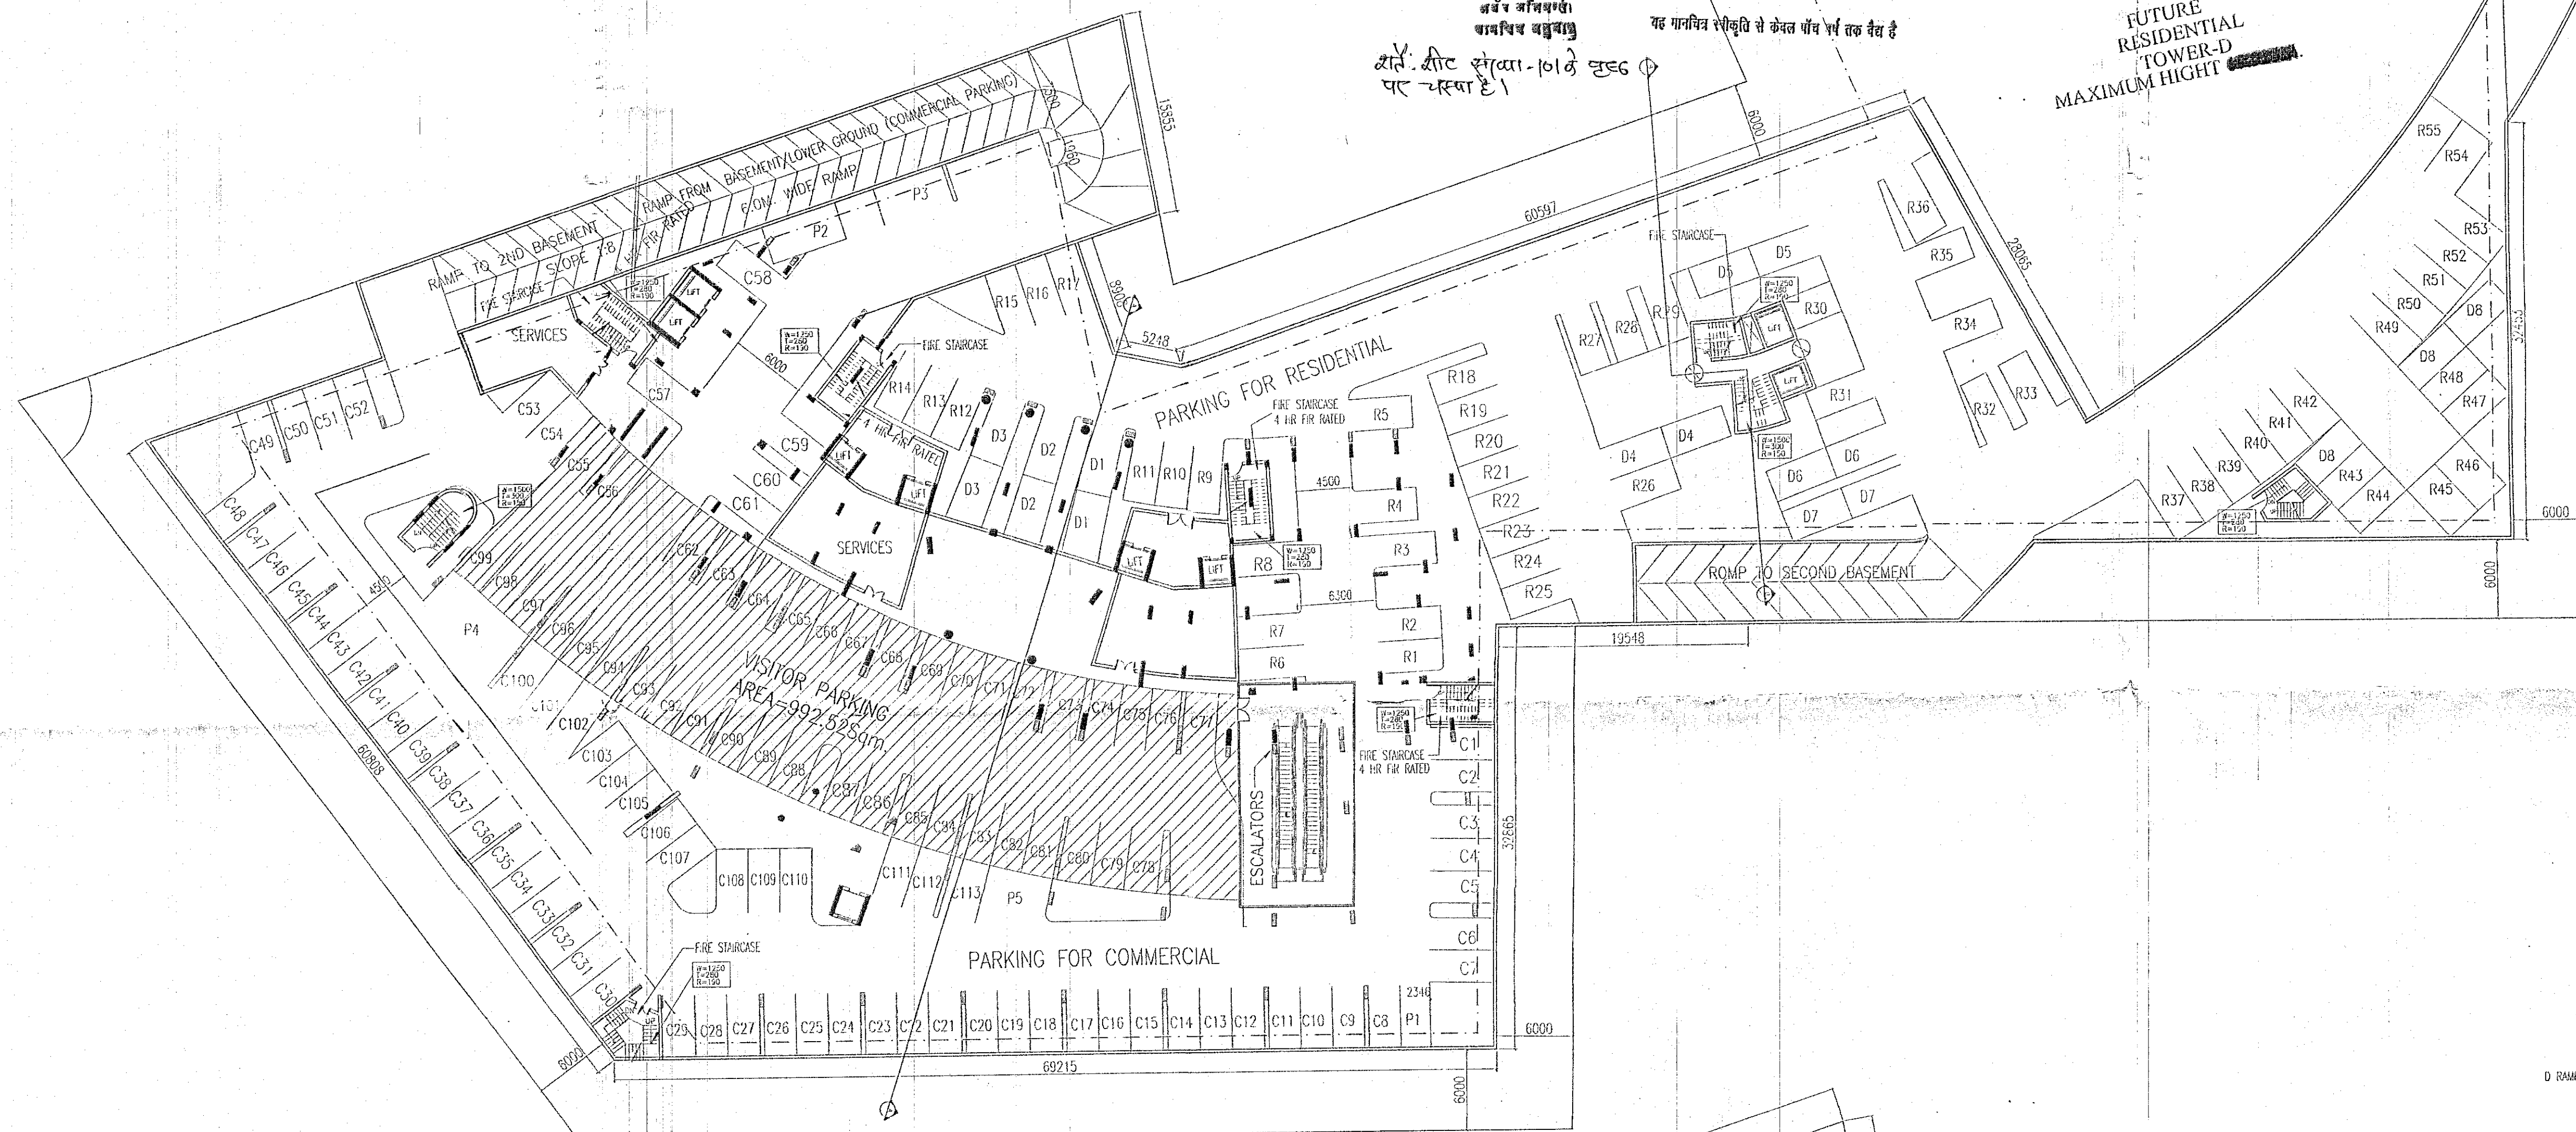

FIRST BASEMENT


COVERED AREA:-	
D RAMP =	164.34
TOTAL =	8131.92
1-LIFT SHAFT =	6.44
2-LIFT SHAFT =	6.44
3-LIFT SHAFT =	4.65
4-LIFT SHAFT =	4.65
5-LIFT SHAFT =	4.65
6-LIFT SHAFT =	4.65
7-LIFT SHAFT =	4.00
8-CUTOUT =	2.71
9-LIFT SHAFT =	5.97
10-LIFT SHAFT =	5.26
TOTAL =	49.42
TOTAL COVERED AREA (8131.92-49.42) =	8082.50

PARKING AREA

COMMERCIAL PARKING:-	
C AS IN DIAGRAM =	3900.43
DEDUCTION	
11-SERVICES =	60.89
11A-LIFT LOBBY =	17.64
12-STAIR CASE =	20.02
13-STAIRCASE =	18.12
14-STAIRCASE =	19.00
15-ESCALATOR =	160.13
15A-LIFT LOBBY =	6.05
TOTAL =	301.87
TOTAL COMMERCIAL PARKING AREA (3900.43-301.87) =	3598.56
RESIDENTIAL PARKING	
D AS IN DIAGRAM =	2869.75
DEDUCTION	
16-LIFT LOBBY =	63.05
17-STAIRCASE =	17.64
TOTAL =	80.69
TOTAL RESIDENTIAL PARKING AREA (2869.75-80.69) =	2789.06

COMMERCIAL PARKING

SINGLE PARKING =	113X1 = 113 BAYS
TOTAL COMMERCIAL PARKING =	113 BAYS
RESIDENTIAL PARKING	
SINGLE PARKING =	55X1 = 55 CARS
DOUBLE PARKING =	8X2 = 16 CARS
TOTAL RESIDENTIAL PARKING =	71 CARS

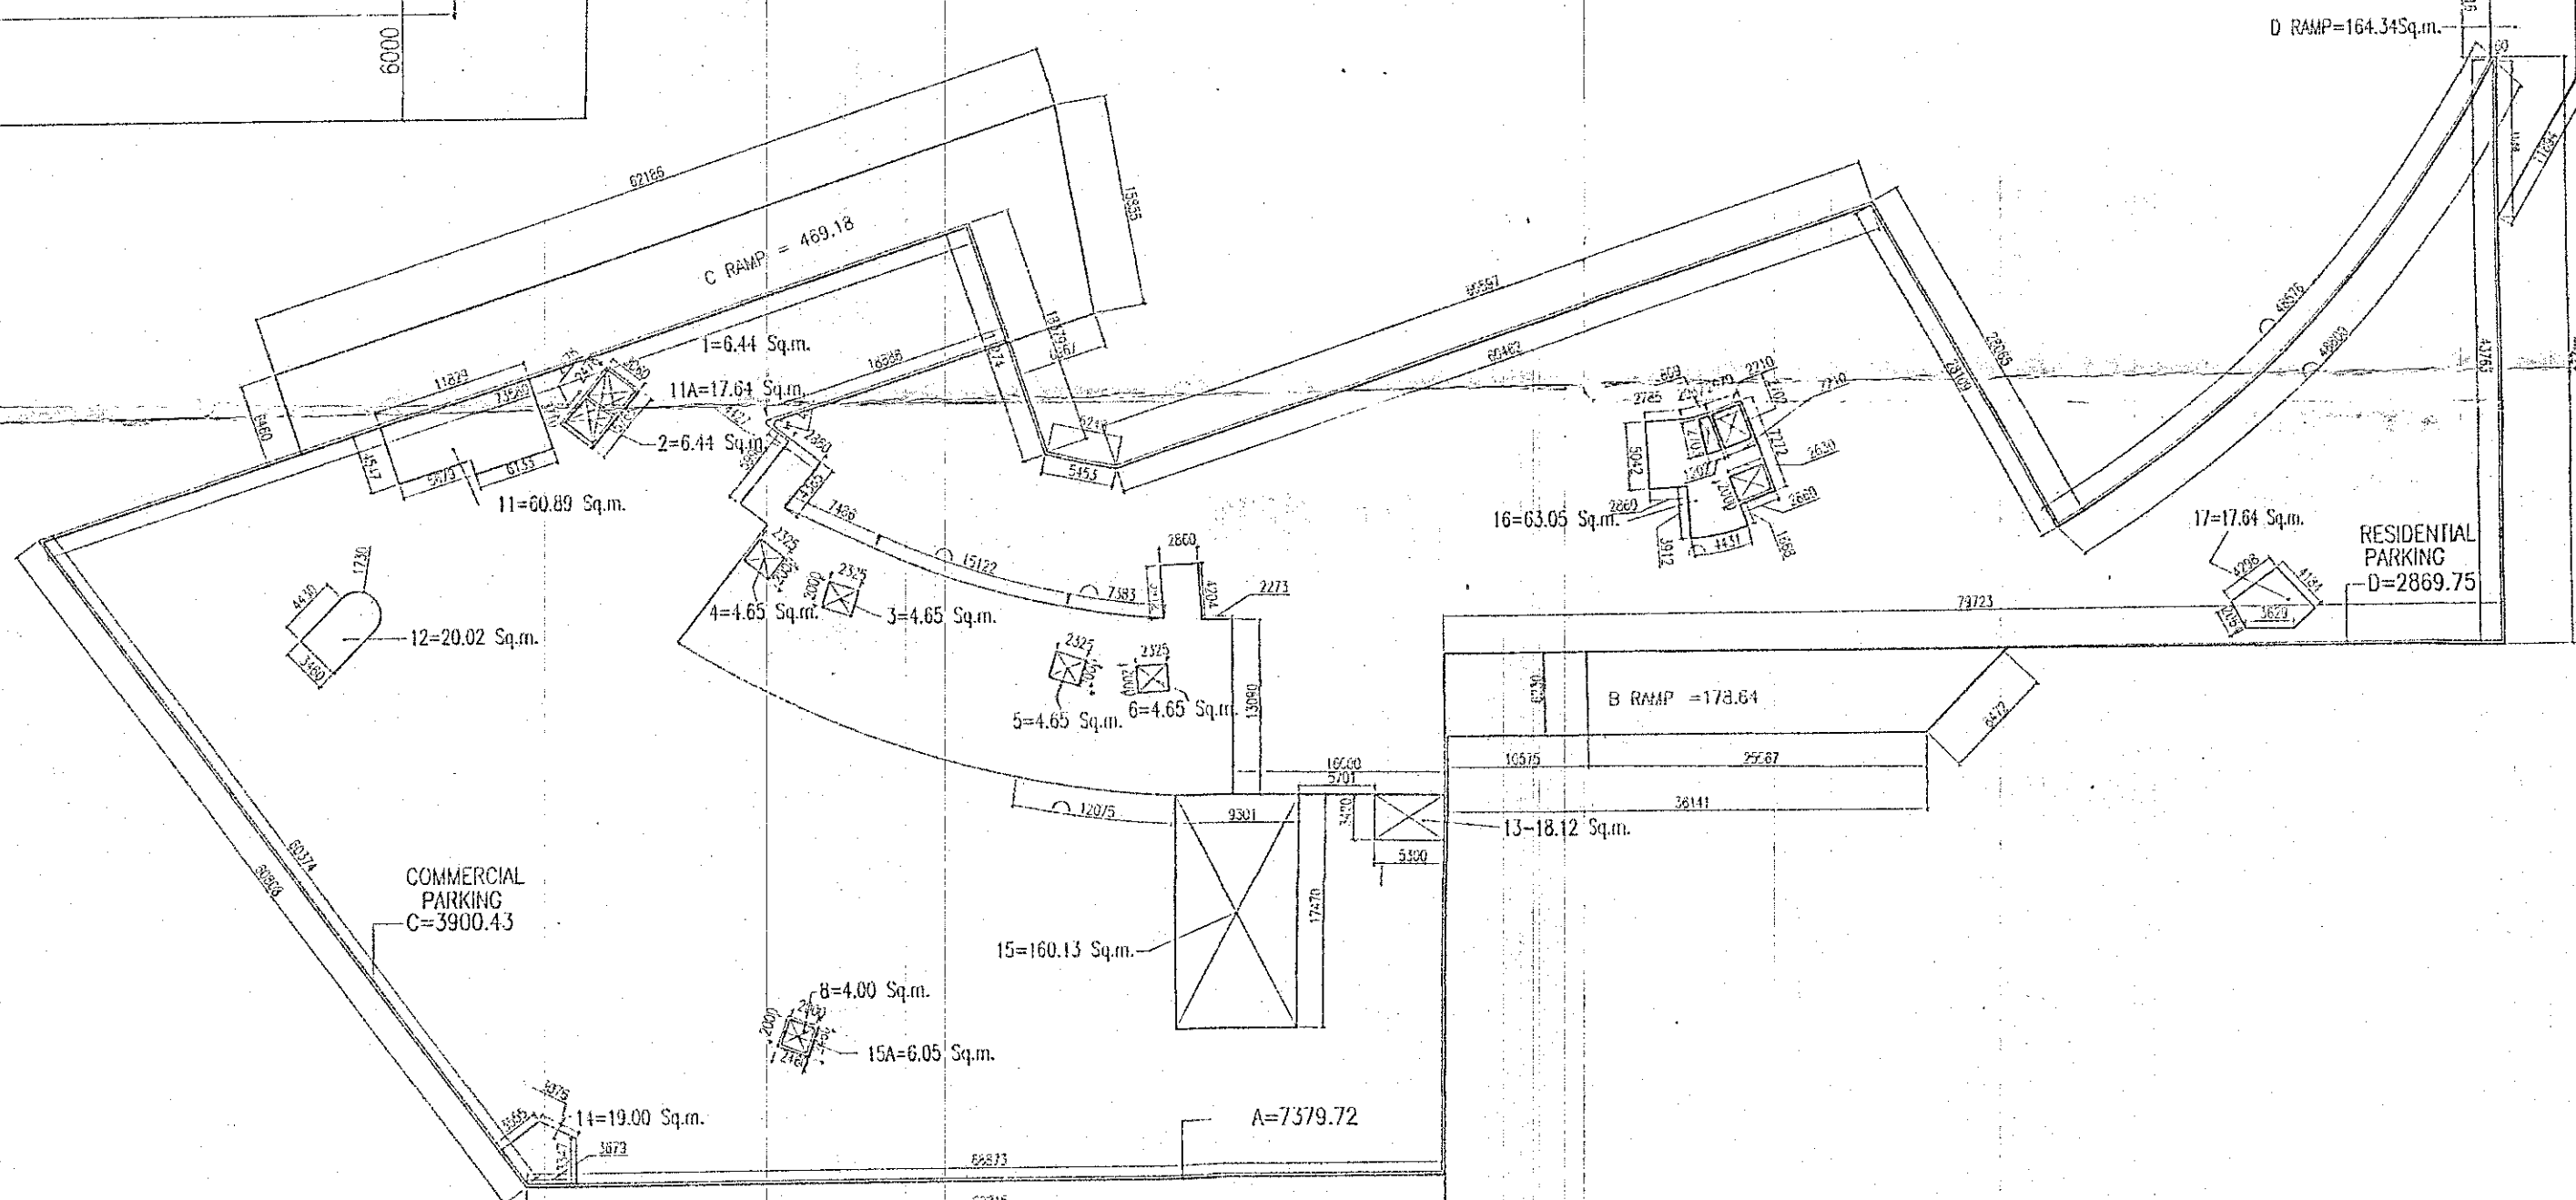

SUBMISSION DRAWINGS

OWNER	
M.S.S. INFRACON PVT.LTD. 15, G.T. ROAD, CHAUDHARY COMPLEX, CHAUDHARY MOR GHAZIABAD.	
OWNER'S SIGNATURE	
Mr. ANKIT GUPTA For MSS INFRACON PRIVATE LIMITED Director	
ARCHITECT'S SIGNATURE	
ANURAG GUPTA Registration No. CA/85/9138	
PROPOSED MIXED LANDUSE BUILDING FOR M/S. M.S.S. INFRACON PVT. LTD. AT KARPOORI, PURAM SCHEEM, GHAZIABAD	
ARCHITECT	
ANURAG GUPTA	
VASTU SRIJAN	
DRAWN BY: Harsha SCALE: 1=300 PLOT No. --	
CHECKED BY: AG DATE: 04.08.15 JOB No. 1501	
DRG. TITLE: 1st BASEMENT FLOORPLAN DWG. No. 1501/113	