


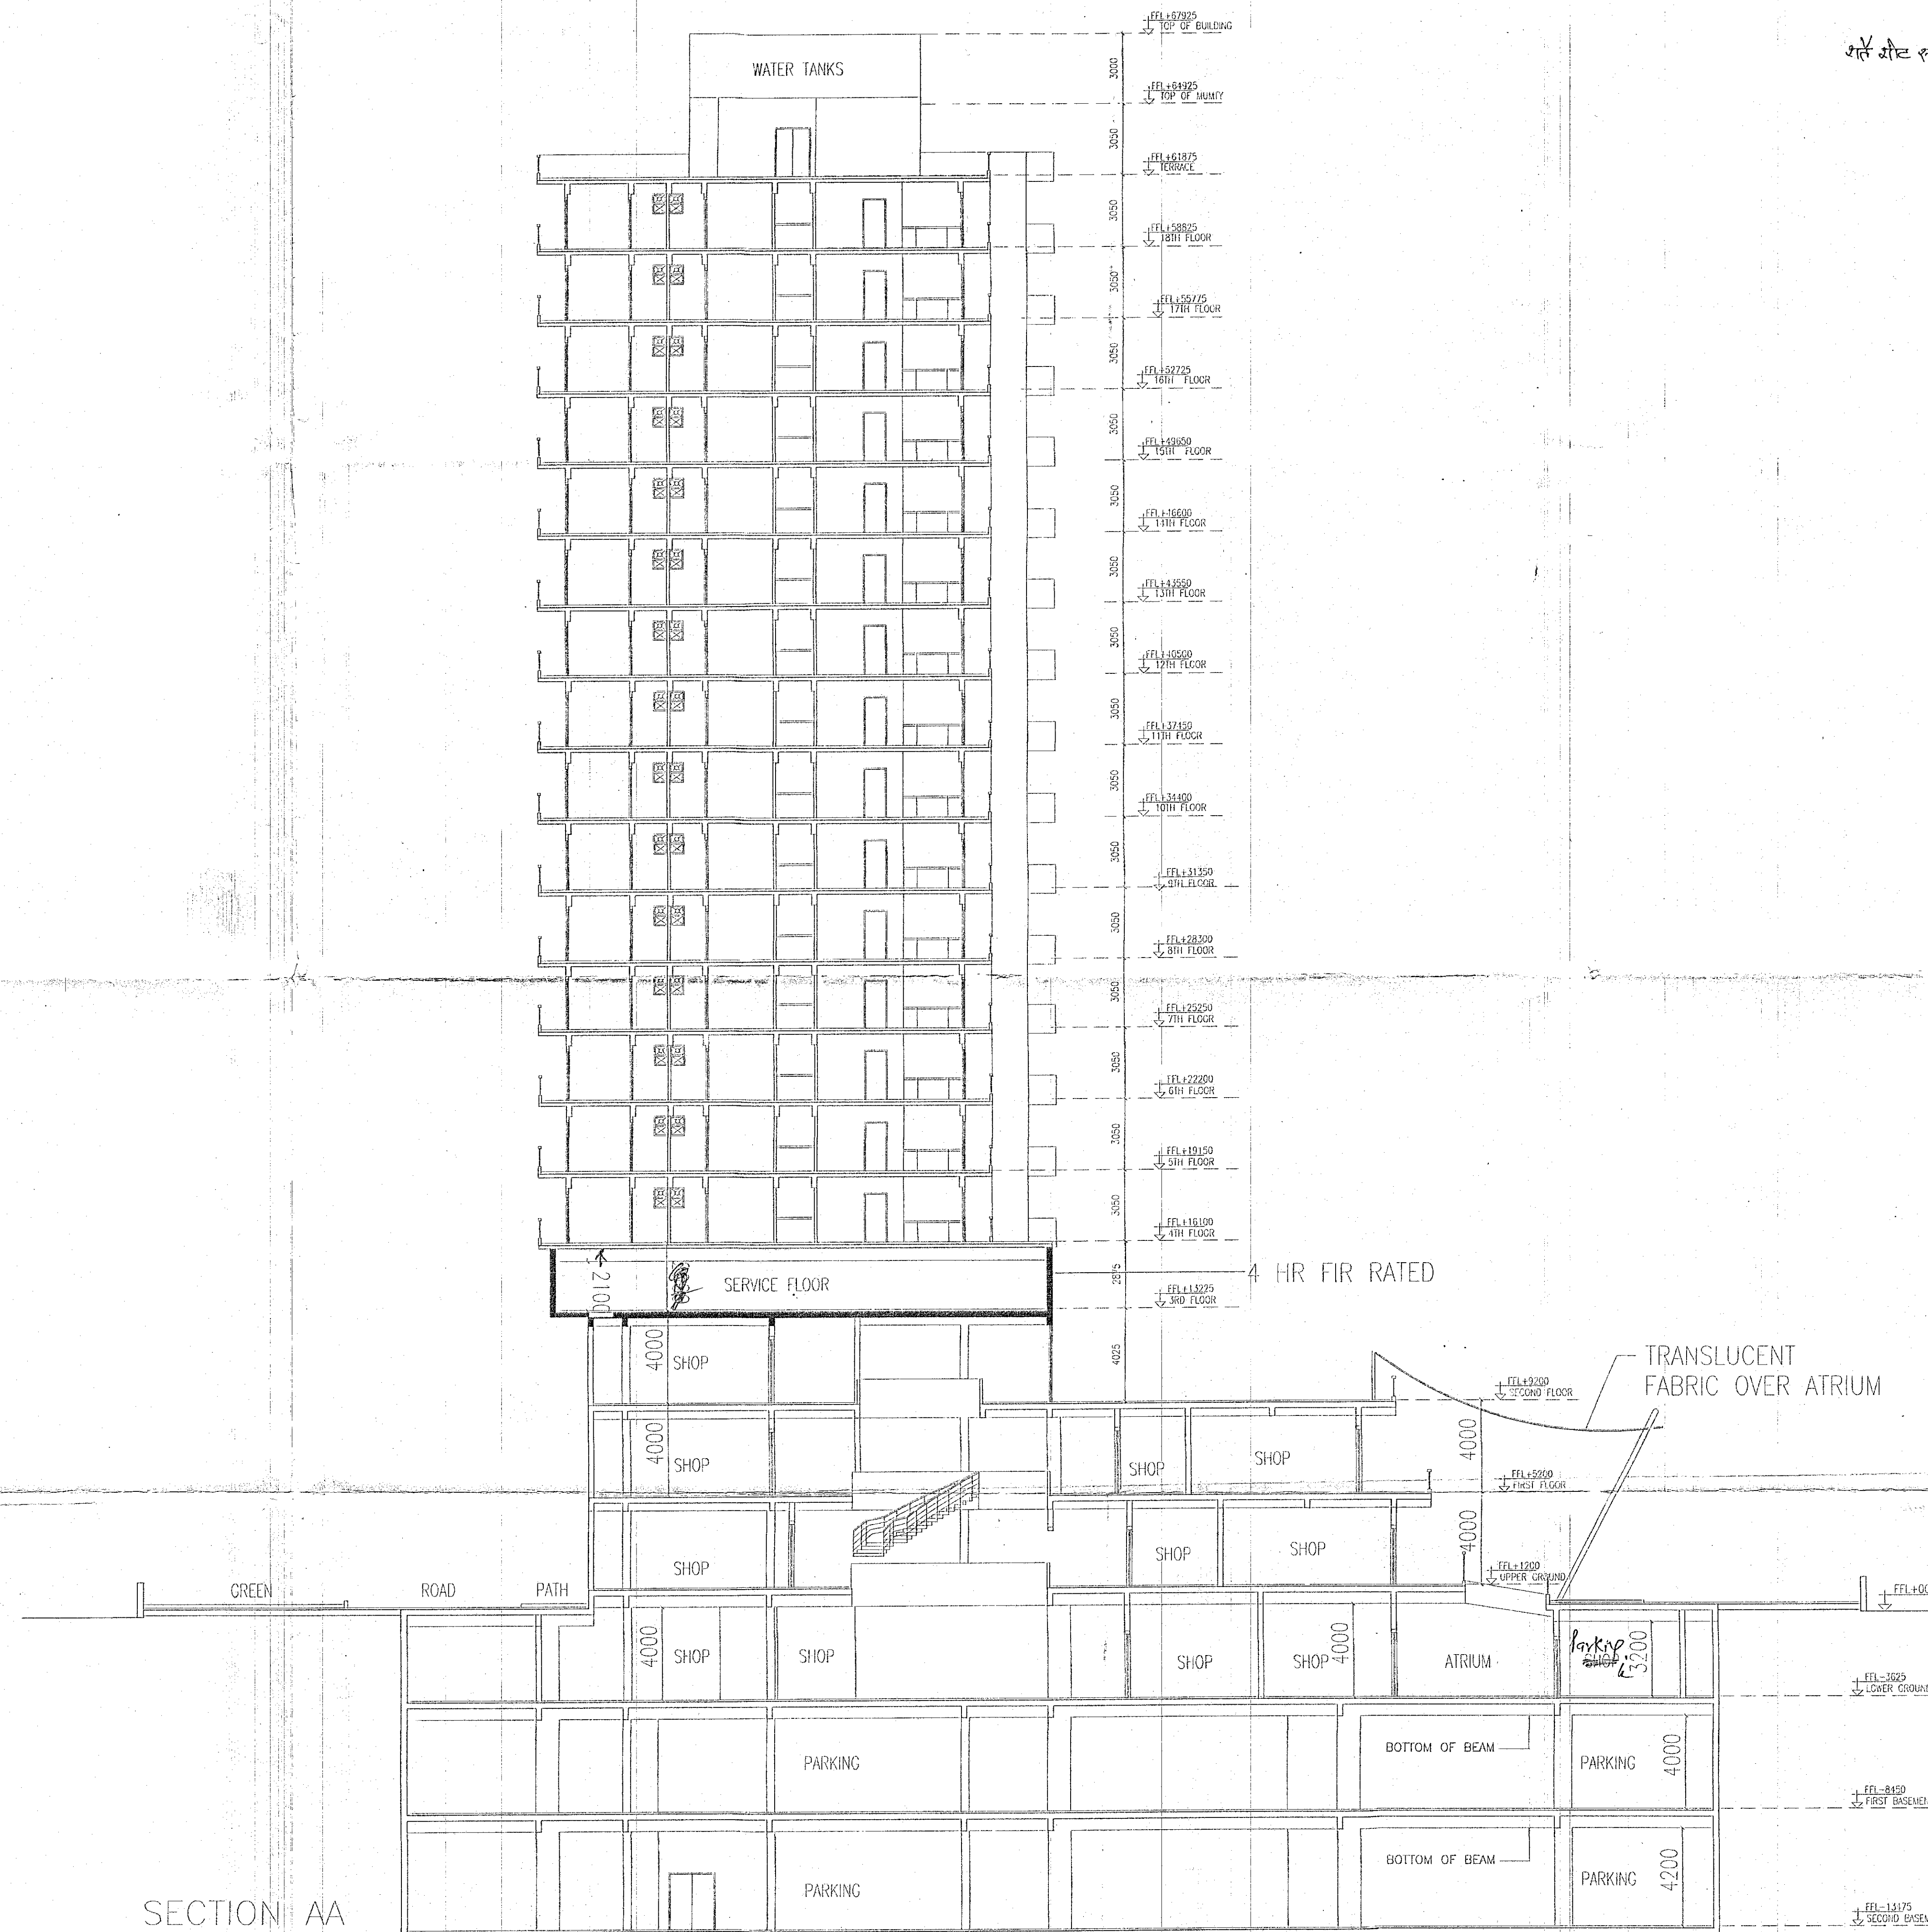

शेड सीट संख्या- 101 पर चरखाई

NOTES:- यह मानचित्र स्वीकृति से केवल पॉल वॉल वॉल है
1. ALL DIMENSIONS ARE IN MILLIMETER
2. ALL LEVELS ARE IN MILLIMETER
3. ALL THE AREAS INDICATED ARE IN SQ.M
4. COLUMNS ARE ONLY INDICATIVE AND WILL BE AS PER RELEVANT STRUCTURAL DRAWINGS

मानचित्र विभाग के अनुसार मानचित्र बनाया गया है
कोइला ही विभाग का मानचित्र बनाया गया है

मानचित्र की दृष्टि से राज्य वन निधि
मानचित्र के अंतर्गत कम से कम
प्रदेश में लगाना अनिवार्य है।

समाप्त प्रकृत के पत्र / प्रकृत को सुझा देना
मानचित्र के अंतर्गत कम से कम
प्रदेश में लगाना अनिवार्य है।

मानचित्र पर एक बॉर्ड पर स्वीकृत मानचित्र को
मानचित्र के अंतर्गत कम से कम
प्रदेश में लगाना अनिवार्य है।

शेड सीट संख्या- 101 पर चरखाई

मानचित्र विभाग का मानचित्र बनाया गया है
कोइला ही विभाग का मानचित्र बनाया गया है

स्वामित्व सम्बन्धी किसी भी विवाद
की स्थिति में मानचित्र की स्वीकृति
स्वतः निरस्त समझी जायेगी।

मानचित्र पर एक बॉर्ड पर स्वीकृत मानचित्र को
मानचित्र के अंतर्गत कम से कम
प्रदेश में लगाना अनिवार्य है।

मानचित्र स्वीकृत पत्र पर अंकित शर्तों के
अधीन मानचित्र निर्गत किया जाता है।

SUBMISSION DRAWINGS

OWNER
M.S.S. INFRACON PVT.LTD. 15, G.T. ROAD,
CHAUDHARY COMPLEX, CHAUDHARY MOR GHAZIABAD.
OWNER'S SIGNATURE For M.S.S. INFRACON PRIVATE LIMITED
Director
ANURAG GUPTA
Signatory

ARCHITECT'S SIGNATURE Architect
ANURAG GUPTA
Registration No. CA/85/9138
ANURAG GUPTA
B. ARCH. M.C.A.
Reg. No. CA/85/9138,
Architects And Interior Designer,
WB-64, Shakarpur, Delhi-110092

PROJECT
PROPOSED MIXED LANDUSE BUILDING
FOR M/S.M.S.S.INFRACON Pvt. Ltd.
AT KARPOORI, PURAM SCHEEM, GHAZIABAD

Architect
ANURAG GUPTA

VASTU SRIJAN
ARCHITECTS, ENGINEERS & PLANNERS
RUB-34, EXTENSION TOWER, SEC-14, KAUSHAMBI, GHAZIABAD
PHONE: 911-66666616, Email: vstusrijan@gmail.com, vstusrijan@yahoo.co.in

DRAWN BY Harshu SCALE 1=150 PLOT No. --
CHECKED BY AG DATE 04.08.15 JOB No. 1501
DRG. TITLE SECTION-AA DWG. No. 1501/118