PRODUCED BY AN AUTODESK EDUCATIONAL PRODUCT

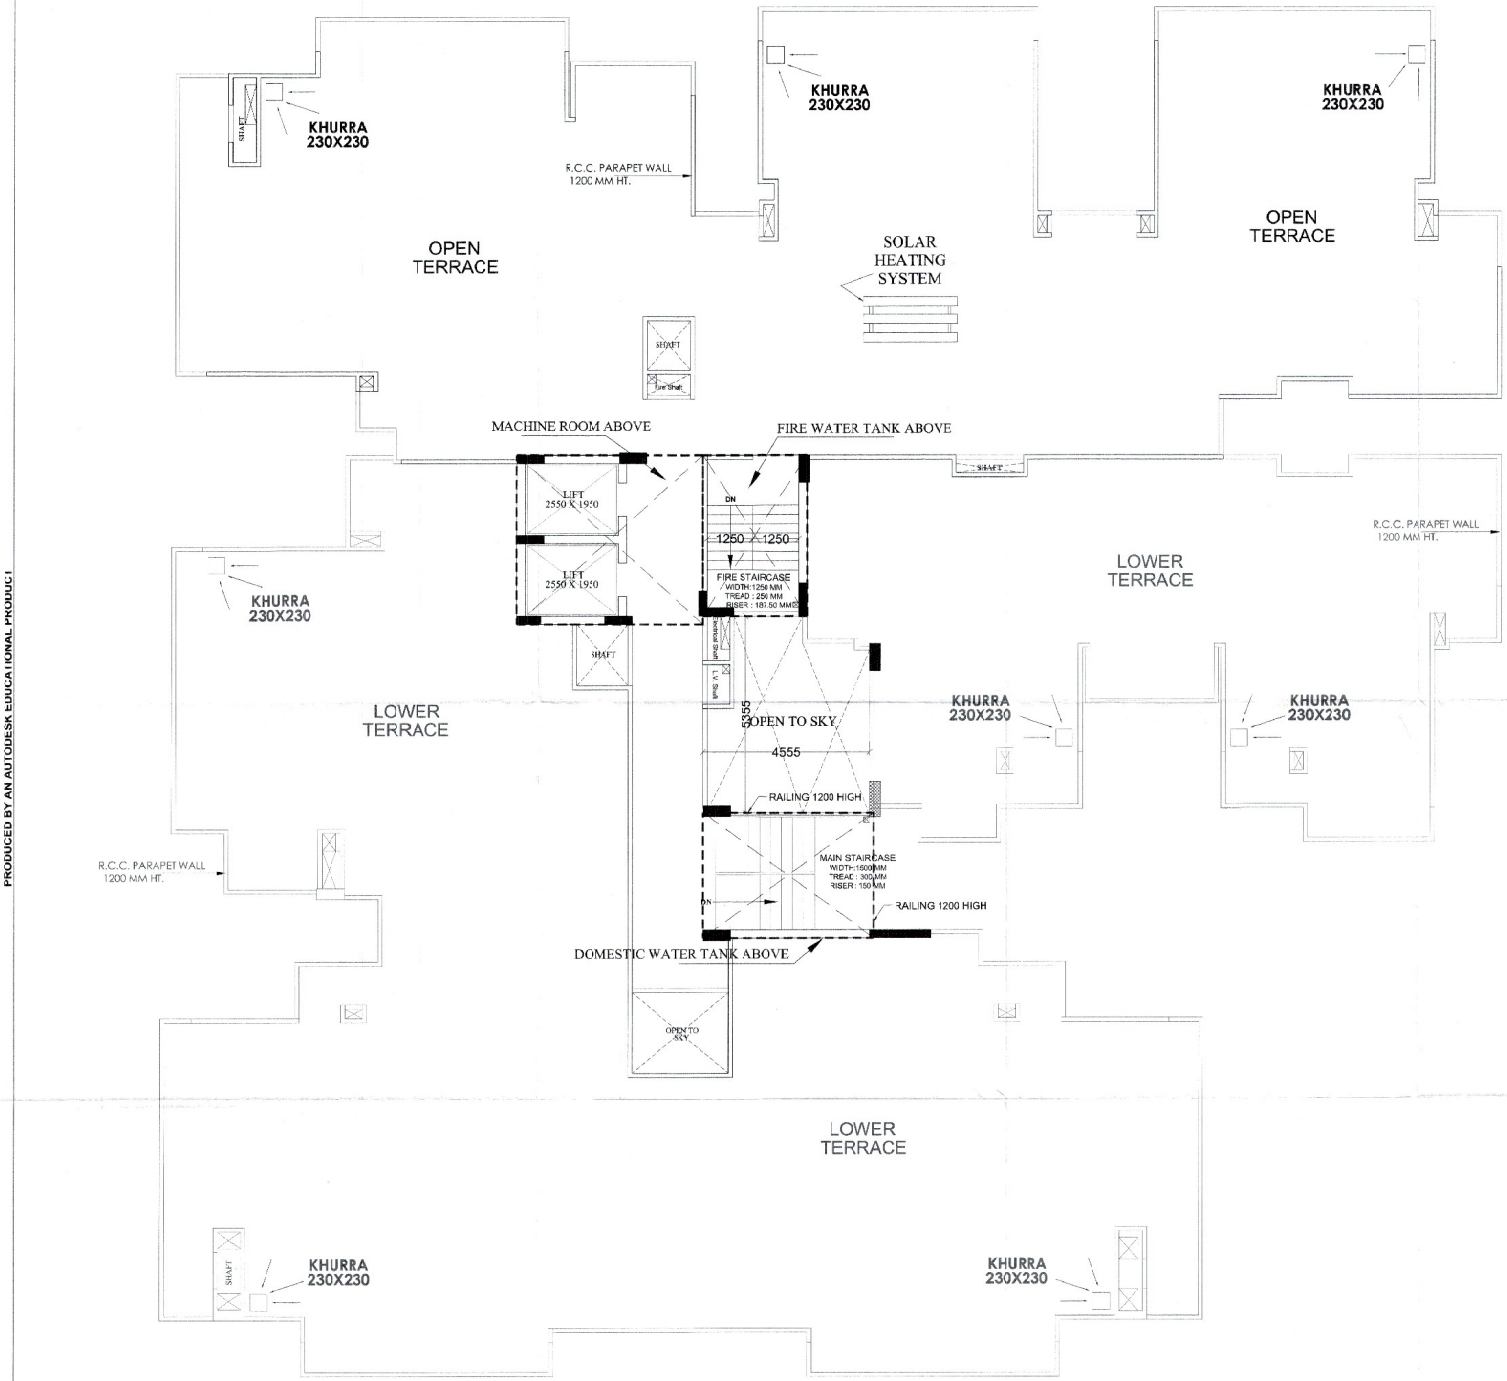

TERRACE FLOOR PLAN

PRODUCED BY AN AUTODESK EDUCATIONAL PRODUCT

PRODUCED BY AN AUTODESK EDUCATIONAL PRODUCT

PRODUCED BY AN AUTODESK EDUCATIONAL PRODUCT

गाजियाबाद विकास प्राधिकरण
संख्या 523/ग्रा.नि./2016-17 दिनांक 23.12.16
उपाध्यक्ष
उपाध्यक्ष
गाजियाबाद विकास प्राधिकरण
गाजियाबाद
वास्तुविद अभियन्ता मानचित्र अनुभाग
अधीक्षण अभियन्ता मानचित्र अनुभाग

प्रस्तावना को दृष्टिगत रखते हुए राज्य वन निति अधिनियम के अन्तर्गत कम से कम Deep एवं लगान अनिवार्य है।

दुर्घटनाओं एवं इसमें घायलों को बचाने के नियमानुसार पर्याप्त व्यवस्था करना आवश्यक है।

यह मानचित्र स्वीकृति से केवल पाँच वर्ष तक वैध है

विद्युत नियमों के अनुसार सुरक्षित दूरी के उल्लंघन ही निर्माण कार्य किया जायेगा।

मानचित्र स्वीकृत पत्र पर अंकित शर्तों के अधीन मानचित्र निर्गत किया जाता है।

स्थल के एक ओर पर स्वीकृत मानचित्र की सत्यता व वैधता प्रदर्शित करेगा।

स्वामित्व सम्बन्धी किसी भी विवाद की स्थिति में मानचित्र की स्वीकृति स्वतः निरस्त समझी जायेगी।

"निर्माणाधीन अवधि में निर्माण स्थल पर मूल से बचने हेतु सुरक्षित कवर का प्रावधान किया जाए निर्माण सामग्री के पर्यापतक एवं उनके उपयोग की अवधि में निर्गत सामग्रियों पर पानी का छिड़काव एवं उचित संरक्षण मुहैया का उपयोग अनिवार्य रूप से किया जाए निर्गत सामग्रियों को ले जाने हेतु ढके हुए वाहनों का प्रयोग किया जाए।"

PROJECT:
REVISED SUBMISSION DRAWINGS FOR
GROUP HOUSING "FORTUNE RESIDENCY"
AT K-ASRA NO -1123 &1116
AT VILLAGE NOORNAGAR GHAZIABAD (UP)

OWNER:
M/s. VASU INFRASTRCTURE (P.) LTD

DRAWING TITLE :
(BLOCK - H)
TERRACE FLOOR PLAN

OWNER SIGN:

ARCHITECT SIGN:
M.E. (STRUCTURES)
OPTIMUM DESIGN PVT. LTD.
B-24, SEC.-67, NOIDA
Ashirwad Architectural Services Pvt. Ltd.
Office: S/1,FLAT NO.5,ROOP NAGAR,DELHI-110007

SCALE	DATE	DEALT BY	CHECKED BY	SHEET NO.
N.T.S				SD-15