

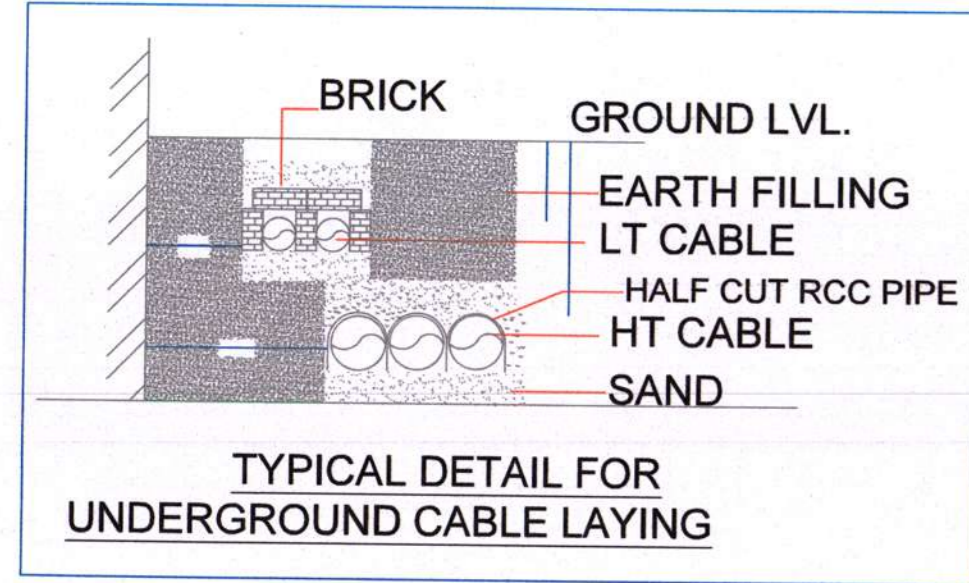


LEGEND		
S.NO	SYMBOL	DESCRIPTION
1.		TRANSFORMER
2.		FEEDER PILLAR
3.		METER BOARD
4.		HT CABLE
5.		LT CABLE
6.	TR-01 To 09 & 11	250 KVA
7.	TR-10	200 KVA
8.		STREET LIGHTS

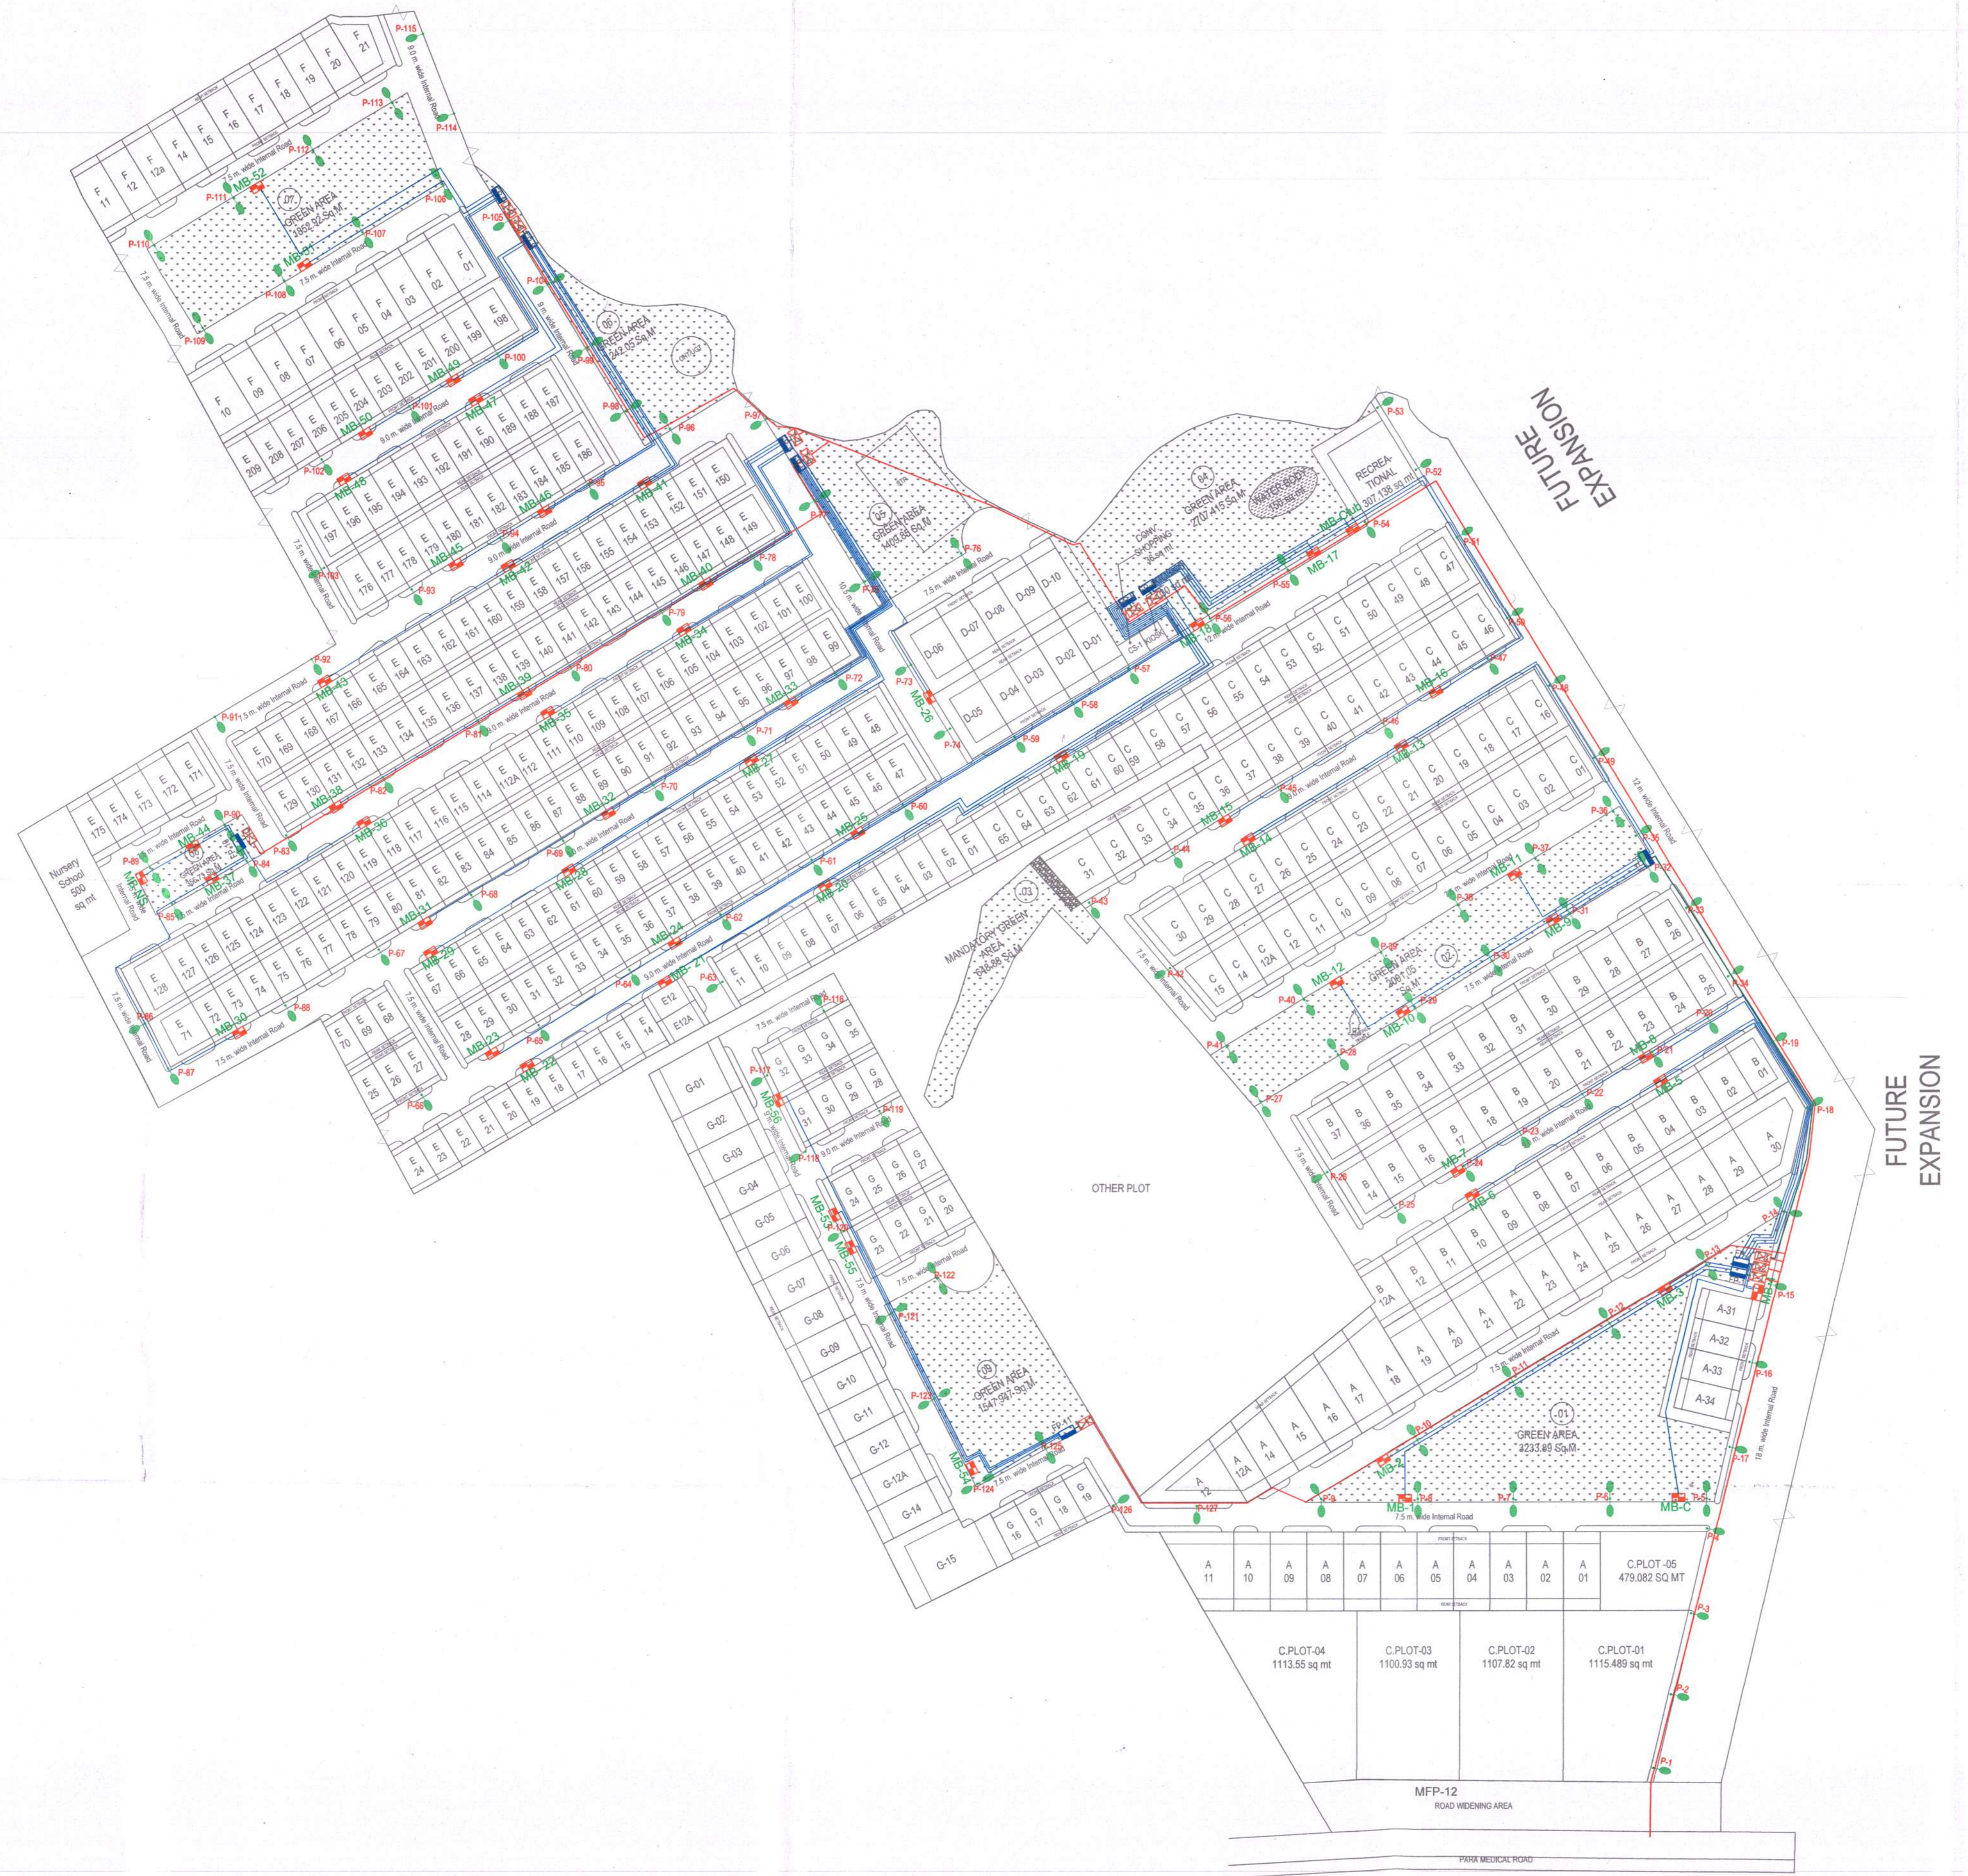

SUBMISSION DRAWING

KEY PLAN (NOT TO SCALE)

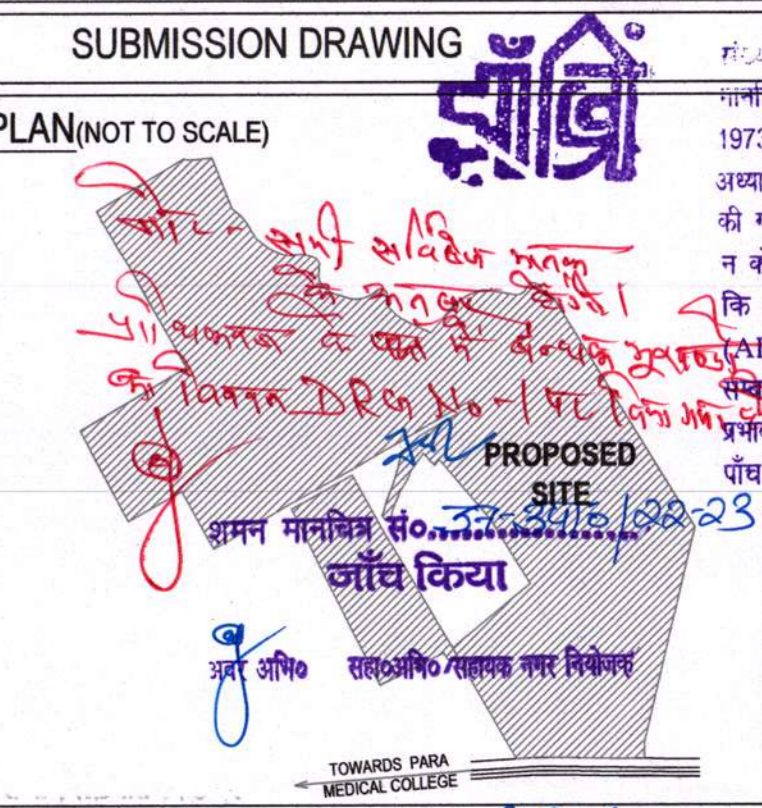

नगर नियोजक  
श्री श्री विकास प्राधिकरण, जॉंसी

• स्वीकृत नगर नियोजन से विचलन निर्माण करने वाले की स्थिति में यह स्वीकृति रद्द है।  
• स्वीकृत नगर नियोजन की अनुमति संख्या व दिनांक के साथ प्रस्ताव पर परीक्षा करवाई होगी।

भारतीय शॉसी विकास प्राधिकरण, जॉंसी  
/वे.डी.ए. ( ) वि.नं.  
नगर की स्वीकृत उ.प.न.न. एवं विकास अधिनियम, 1973 (राष्ट्रपति अधिनियम संख्या-11 सन् 1973) की धारा/अध्याय 2 एवं इस विषय से सम्बन्धित विधियों, उपविधियों के अनुसार की गई है। इस स्वीकृति से न आपको कोई अधिकार प्राप्त होगा न कोई अयोग्यता नष्ट होगी और न उसका कोई ऐसा प्रभाव होगा कि उसके पास कोई कानूनी (ESTOPPEL) या स्वीकृति (MISSION) गानी जाये व उसका कोई प्रभाव सम्पत्ति संबंधी किसी अधिकार पर पड़ेगा न वह किसी प्रकार का कानूनी प्रतिकार प्रदान करेगा। प्राचीन प्रस्तावित निर्माण के अनुसार अपना पूर्ण खर्च एवं नुकसान में करे एवं इसका प्रमाण पत्र कार्यालय से प्राप्त करे।

सचिव  
श्री श्री विकास प्राधिकरण, जॉंसी

1-भूमि के स्वामित्व से इस मानचित्र का कोई संरोकार नहीं है यदि प्राचीन किसी गणपती भूमि, नजूल भूमि नगर पालिका भूमि एवं गाँव समाज की भूमि पर कब्जा है तो वह उसकी स्वयं की जिम्मेदारी होगी।  
2-Map Conveys no right to or evidence for title/ownership

सचिव  
श्री श्री विकास प्राधिकरण, जॉंसी

Title:  
PROPOSED LAYOUT FOR AFFORDABLE PLOTTED DEVELOPMENT 'SANFRAN ESTATE' AT KHASRA NO.85,86M,86M,87,88,89/1,89/2,89/3,89/4, 90,92,93,95,96,98,99 & 120 ON PARAMEDICAL ROAD, KOCHHABHANWAR, DIST. JHANSI(U.P.)

Developers :  
M/S SANFRAN DEVELOPER PVT. LTD.

Project :  
SANFRAN ESTATE , JHANSI

MEP CONSULTANT :  
DSR ENGINEERING SERVICES  
28-D Pocket-6 M.I.G Flats  
Mayur Vihar Ph-3  
New Delhi-96  
Mob- 09910349454  
Landline- 011-49938264

Drawing Title:  
ELECTRICAL SUPPLY LAYOUT

Sign :  
  
Ar. Shekhar Pundir  
CA/2018/98283

Date :  
13.03.2024

North :