


| AREA STATEMENT GROUND FLOOR |                 |                |
|-----------------------------|-----------------|----------------|
| SNO.                        | DIMENSION       | AREA (sq. mt.) |
| 1.                          | 14.190X3.930    | 55.76          |
| 2.                          | 11.670X5.150    | 60.10          |
| 3.                          | 1.005X3.650     | 3.67           |
| 4.                          | 10.060X4.045    | 40.69          |
| 5.                          | 9.062X1.550     | 14.04          |
| 6.                          | 0.5X1.550X0.998 | 0.78           |
| TOTAL                       |                 | 175.04         |

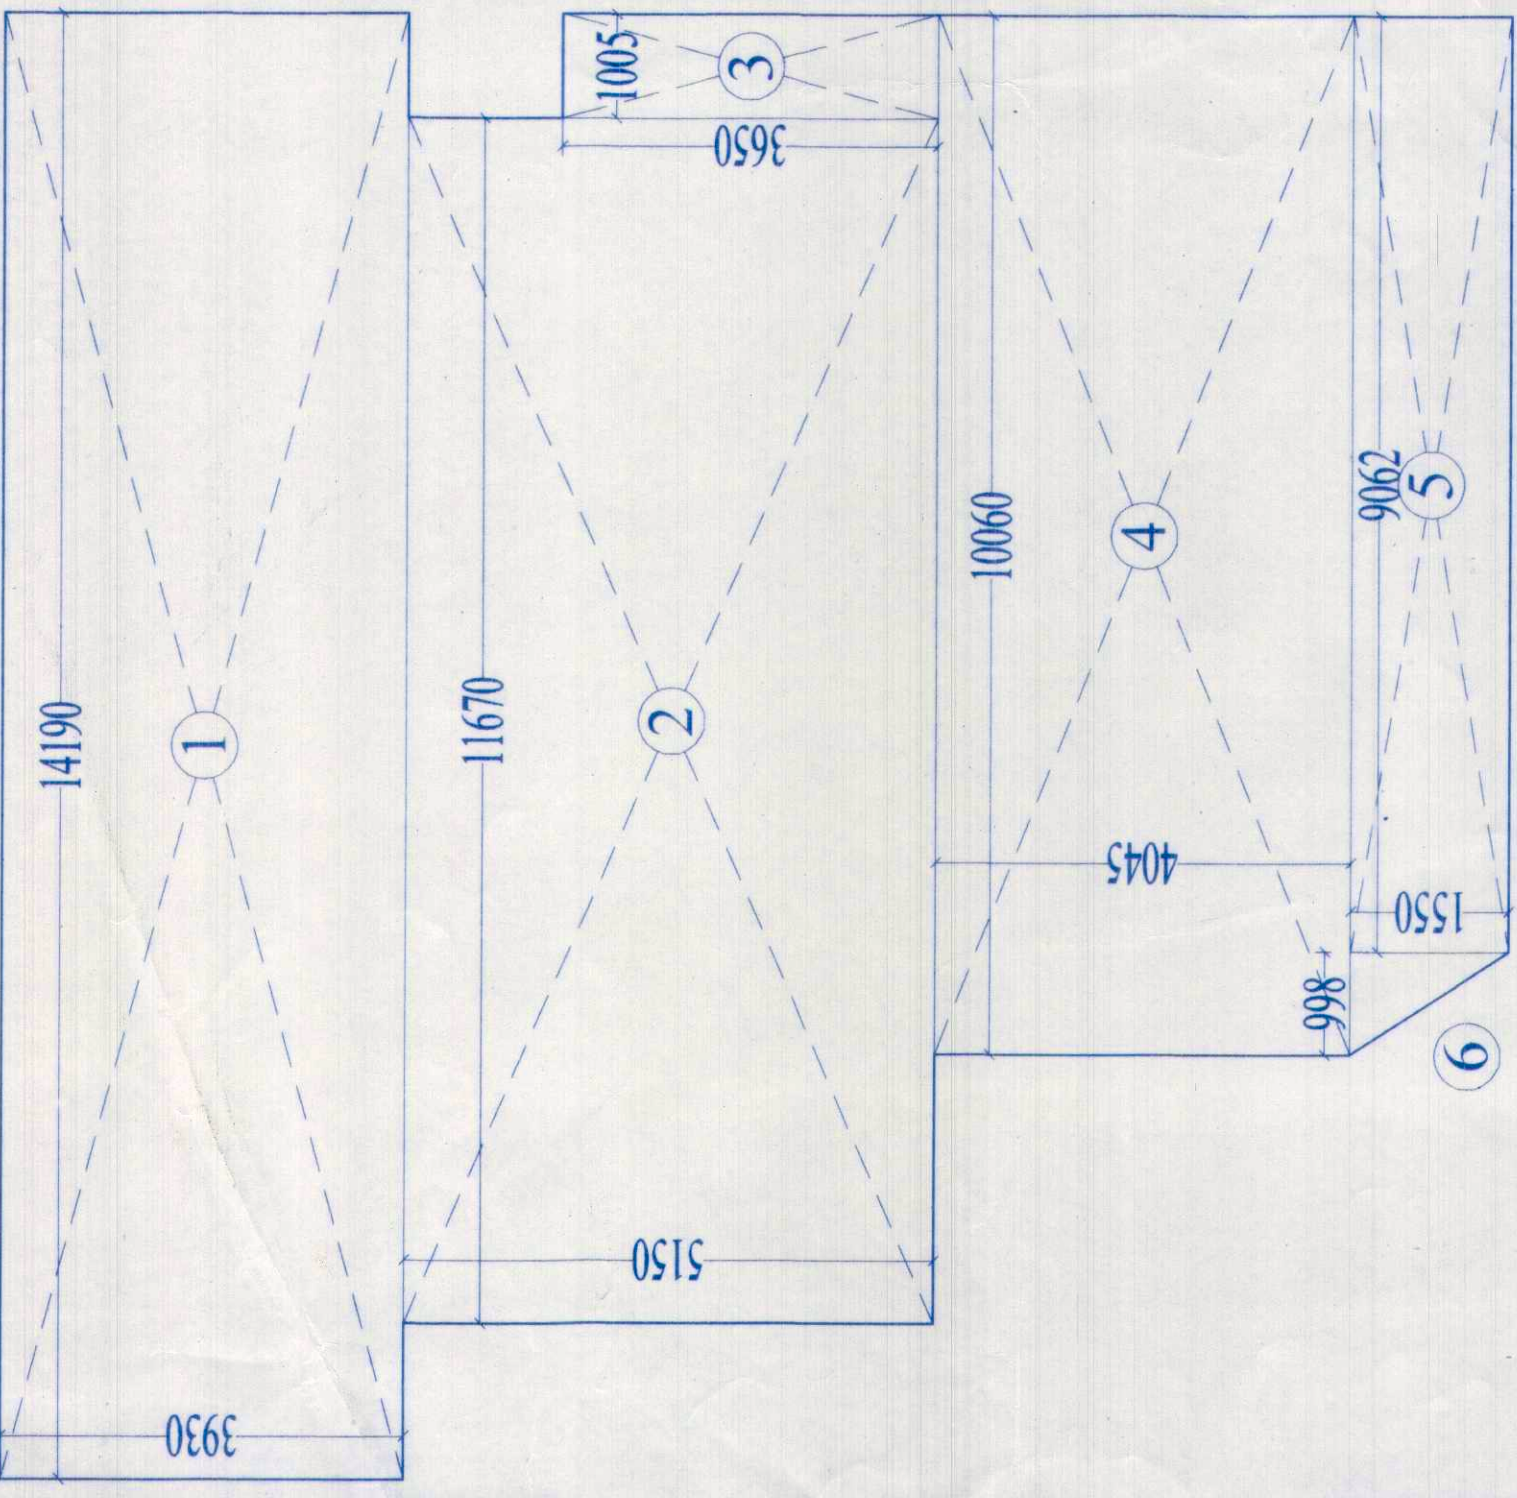

GROUND FLOOR AREA PLAN

| AREA STATEMENT FIRST FLOOR |                 |                |
|----------------------------|-----------------|----------------|
| SNO.                       | DIMENSION       | AREA (sq. mt.) |
| 1.                         | 8.784X3.930     | 34.52          |
| 2.                         | 4.190X0.115     | 0.48           |
| 3.                         | 2.730X5.150     | 14.05          |
| 4.                         | 1.386X1.615     | 2.23           |
| 5.                         | 7.554X1.500     | 11.33          |
| 6.                         | 8.559X7.256     | 62.10          |
| 7.                         | 8.559X0.489     | 4.18           |
| 8.                         | 0.5X0.315X0.489 | 0.07           |
| TOTAL                      |                 | 128.96         |

TOTAL COVERED AREA OF GROUND+FIRST FLOOR  
= 175.04 + 128.96 = 304.00 SQMT.

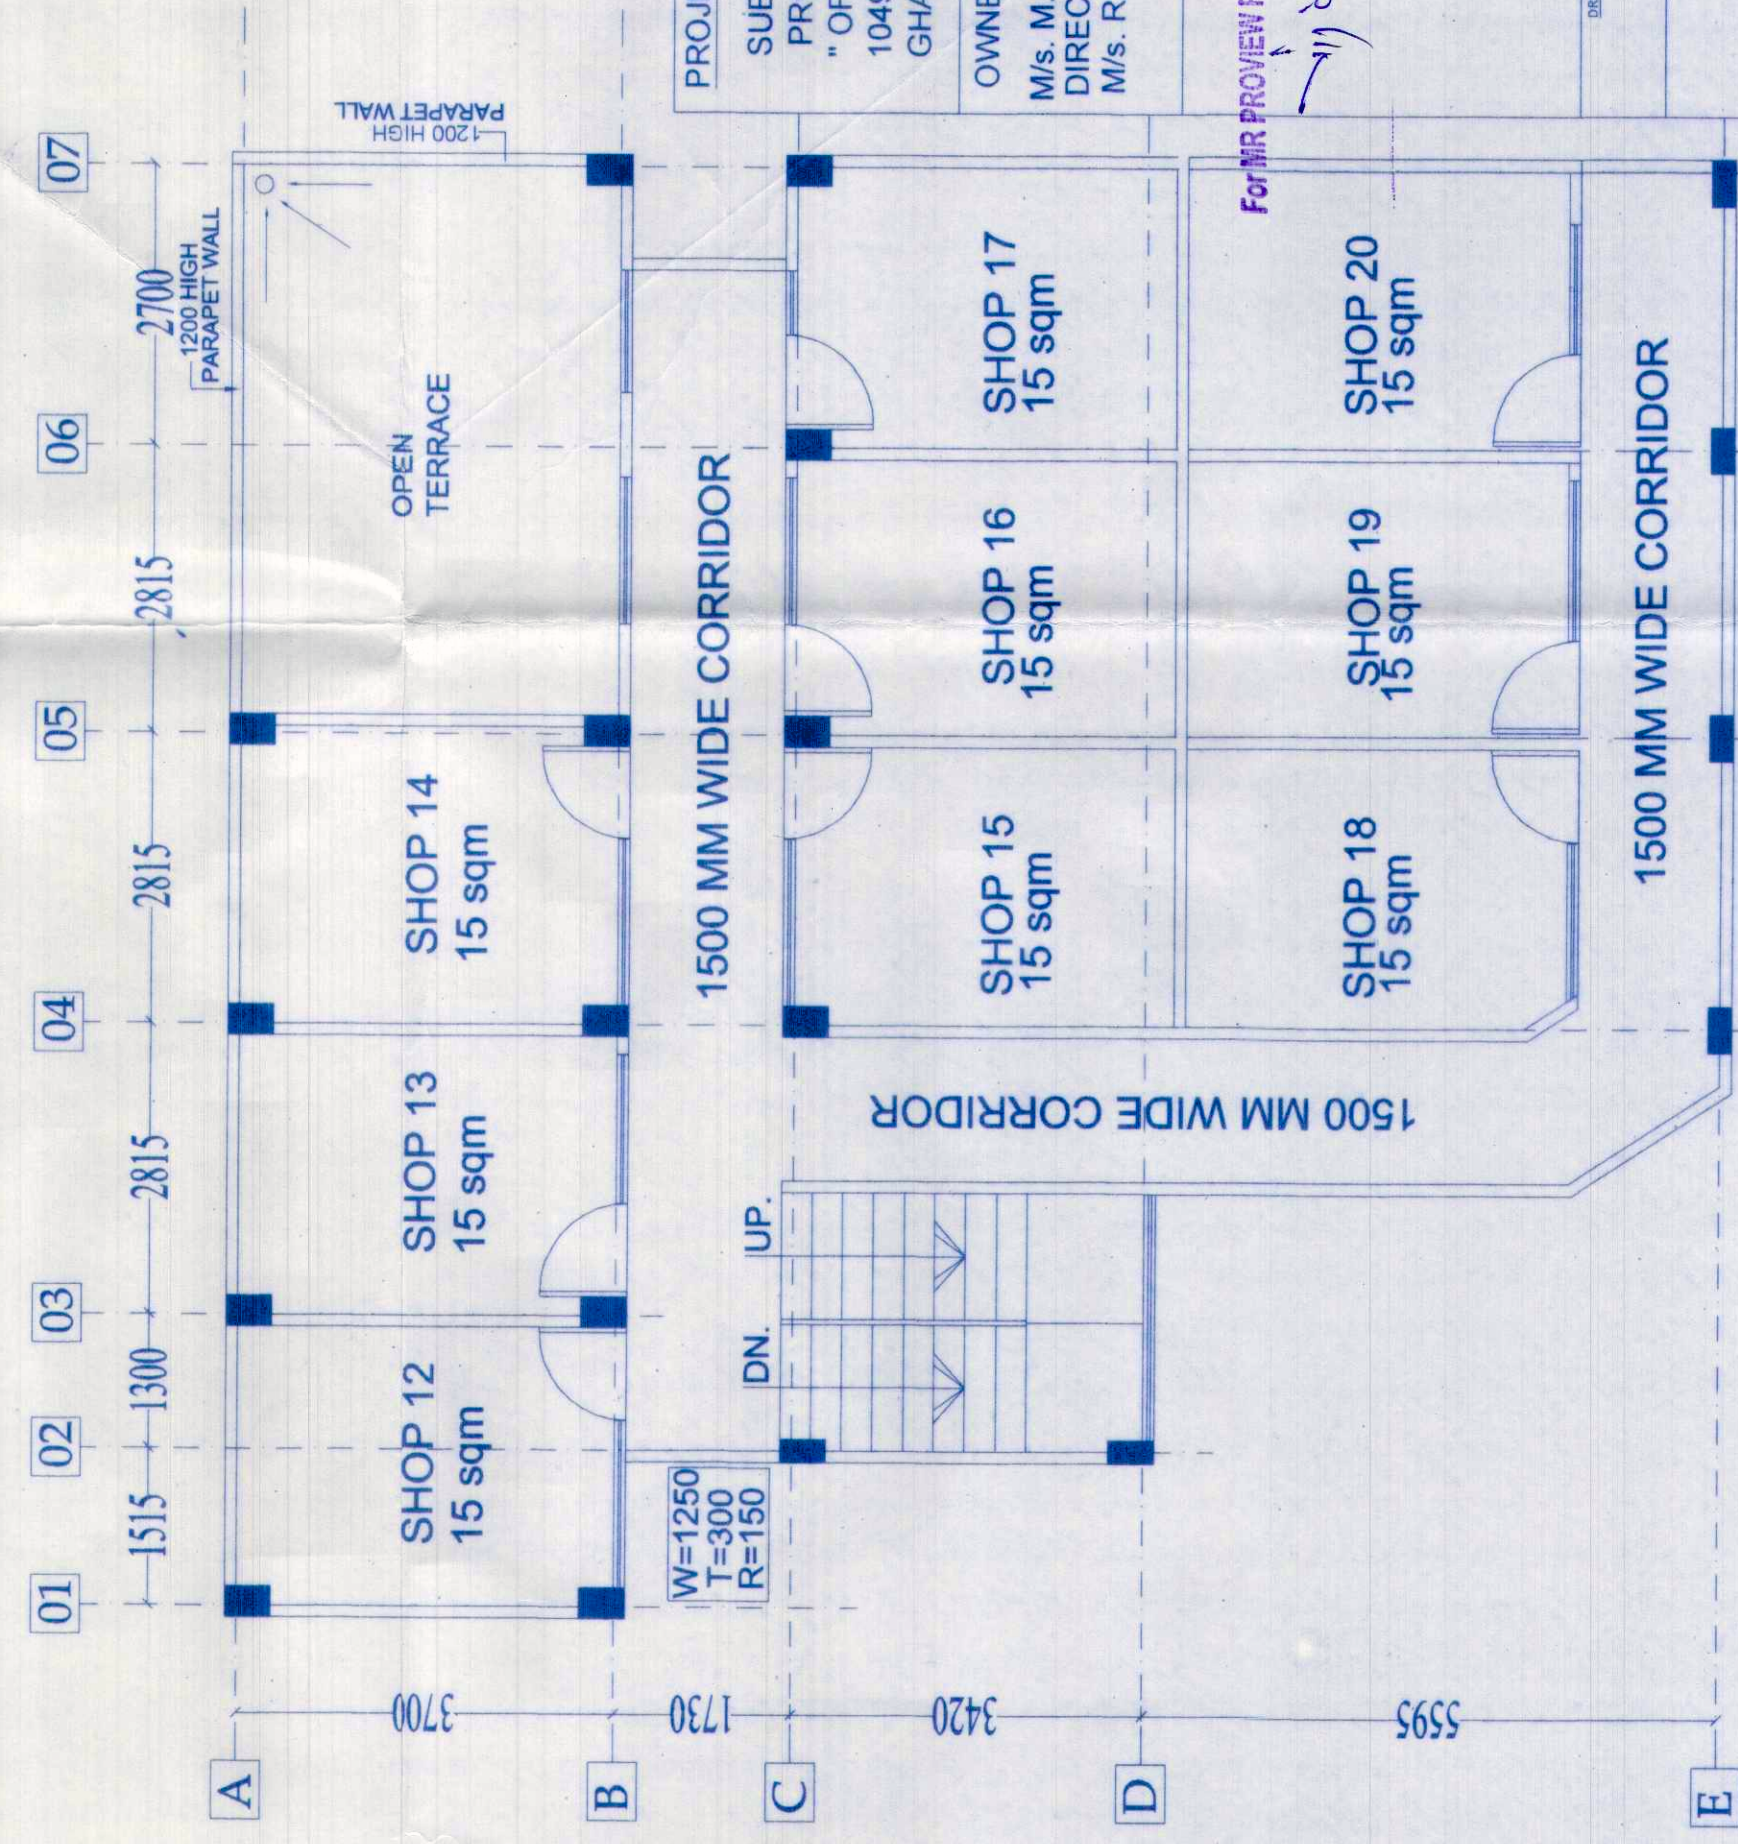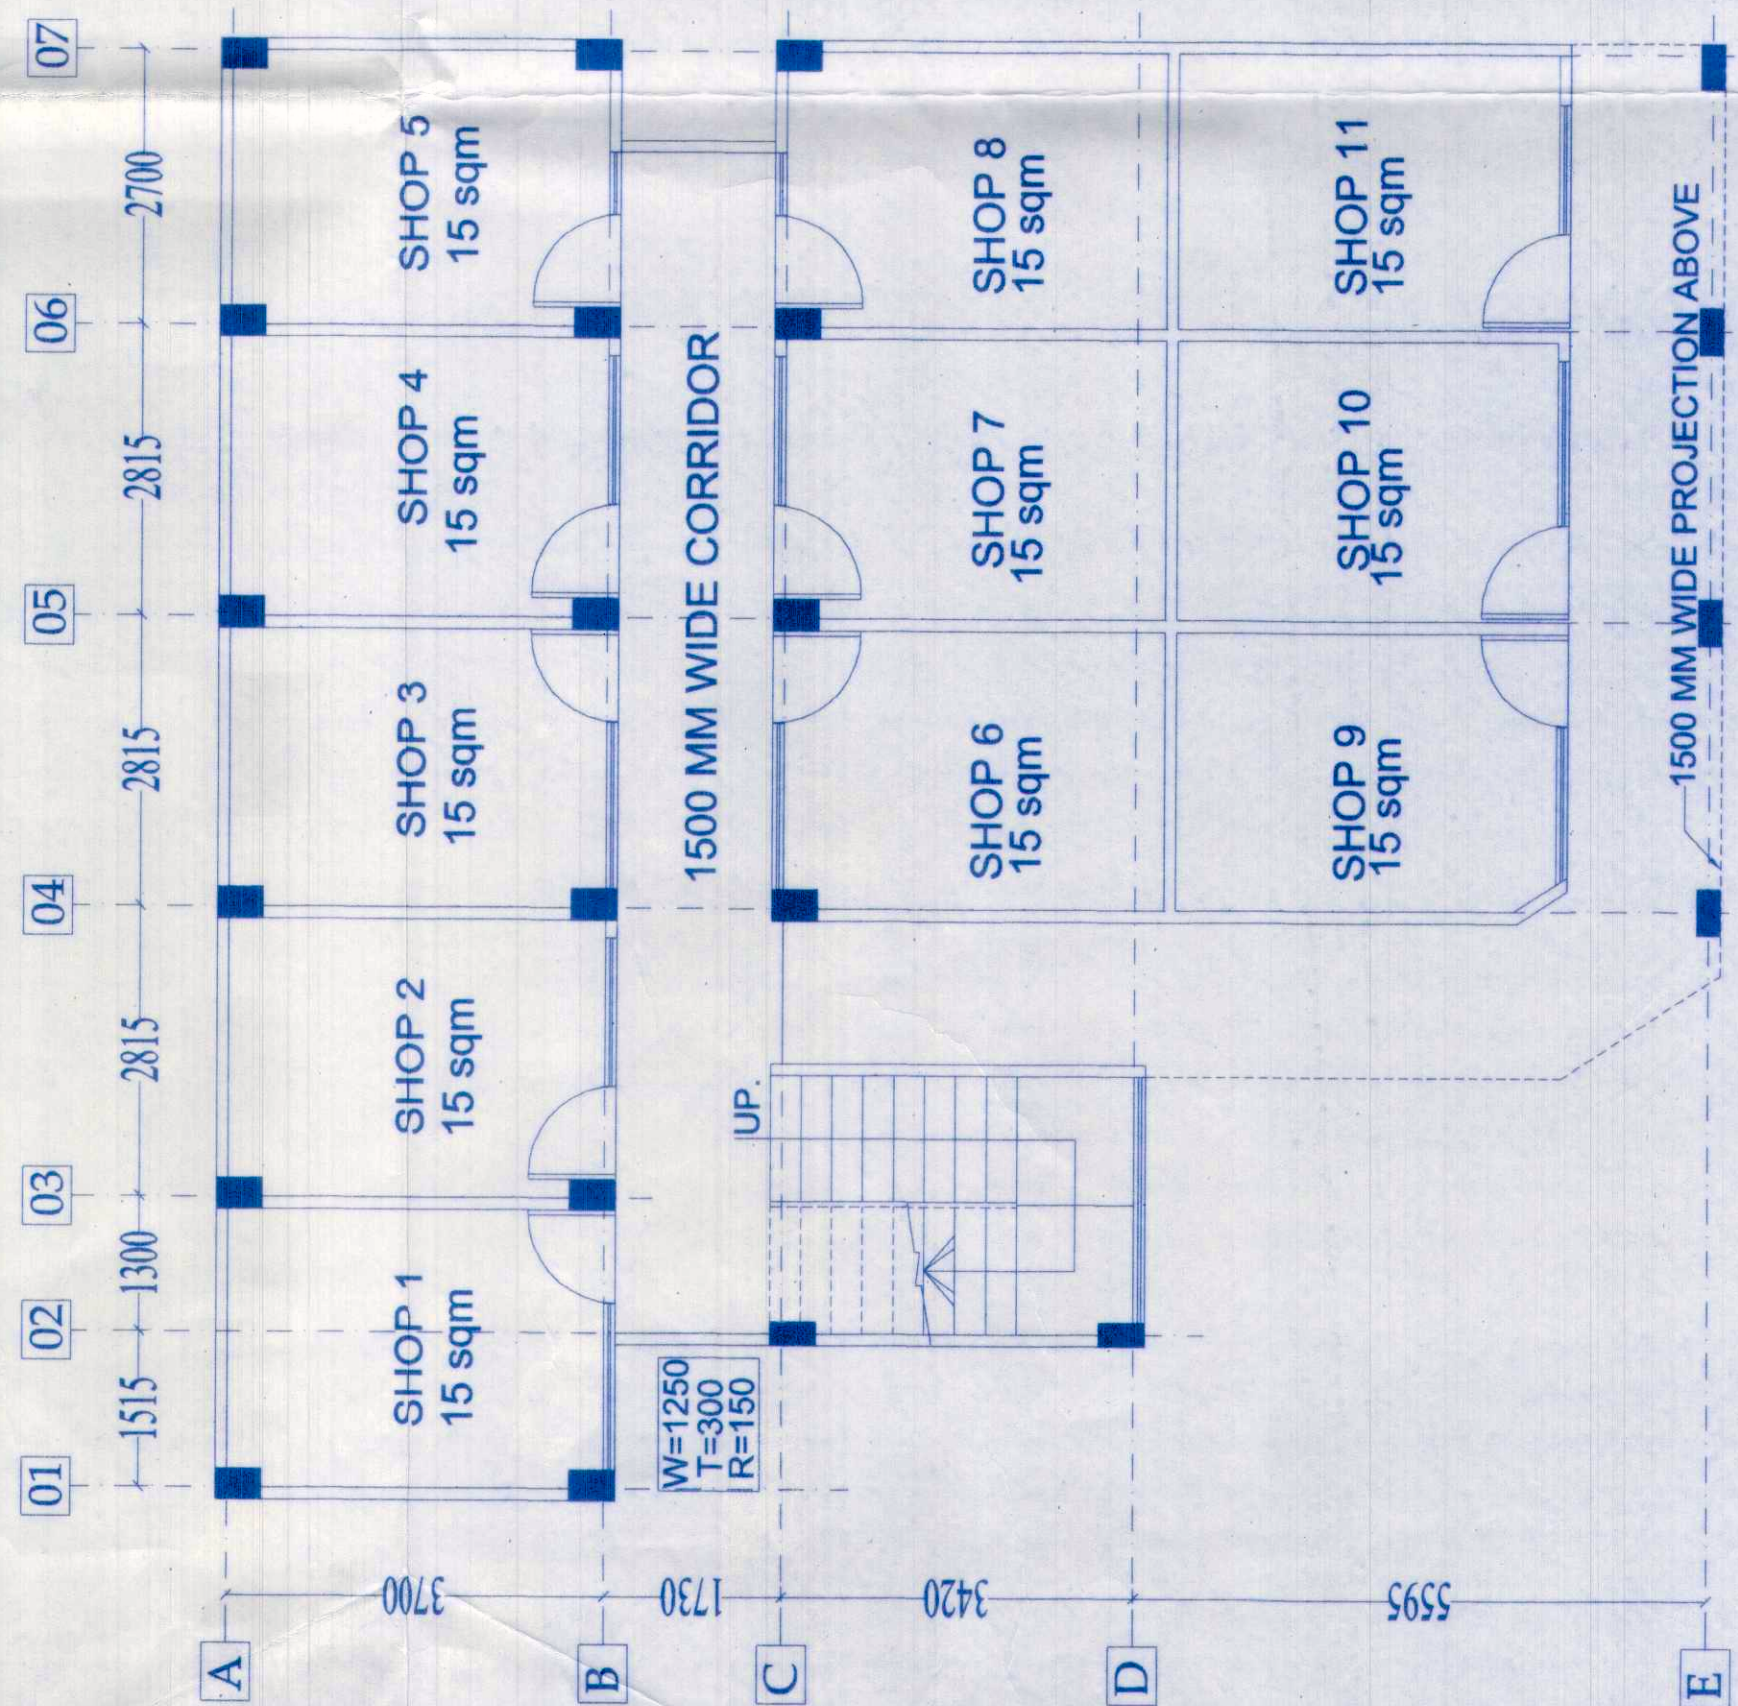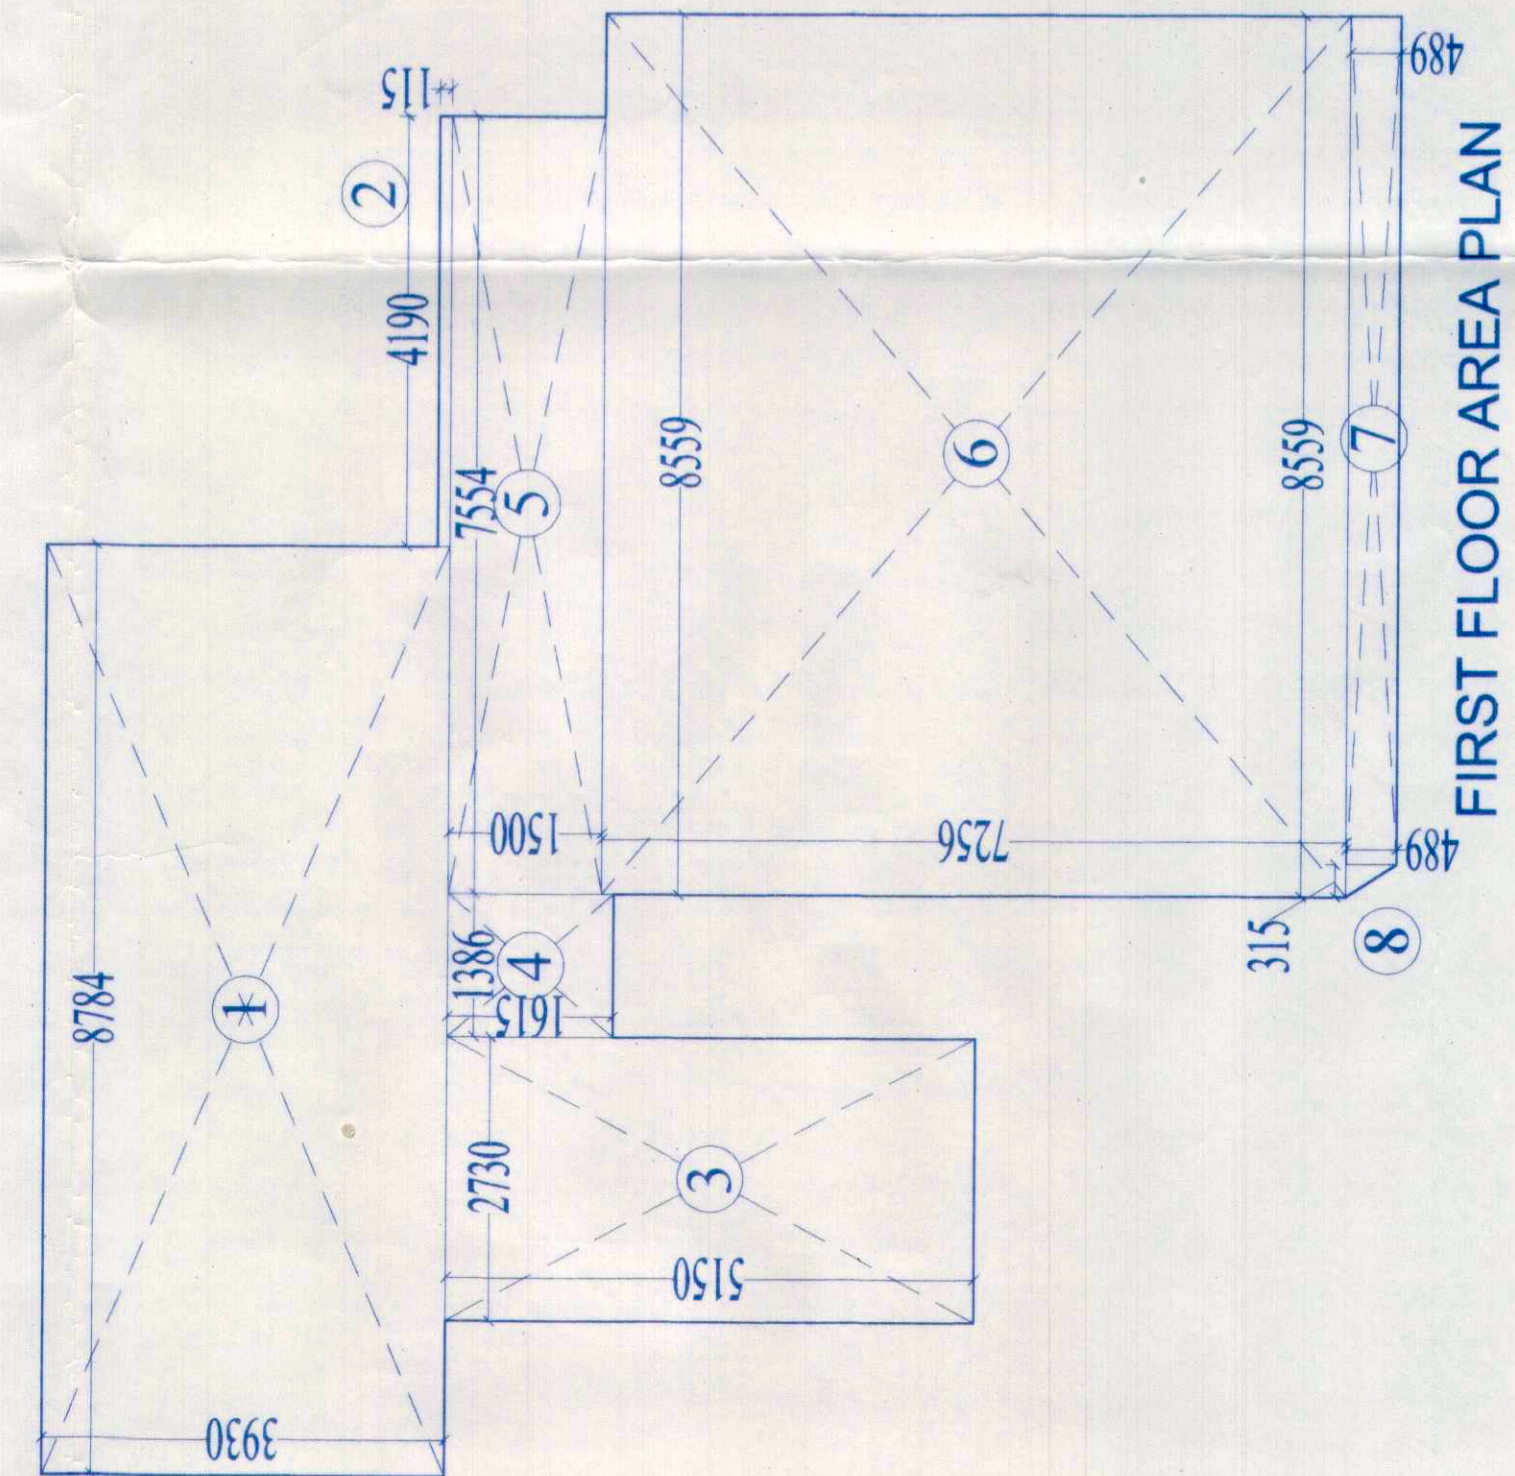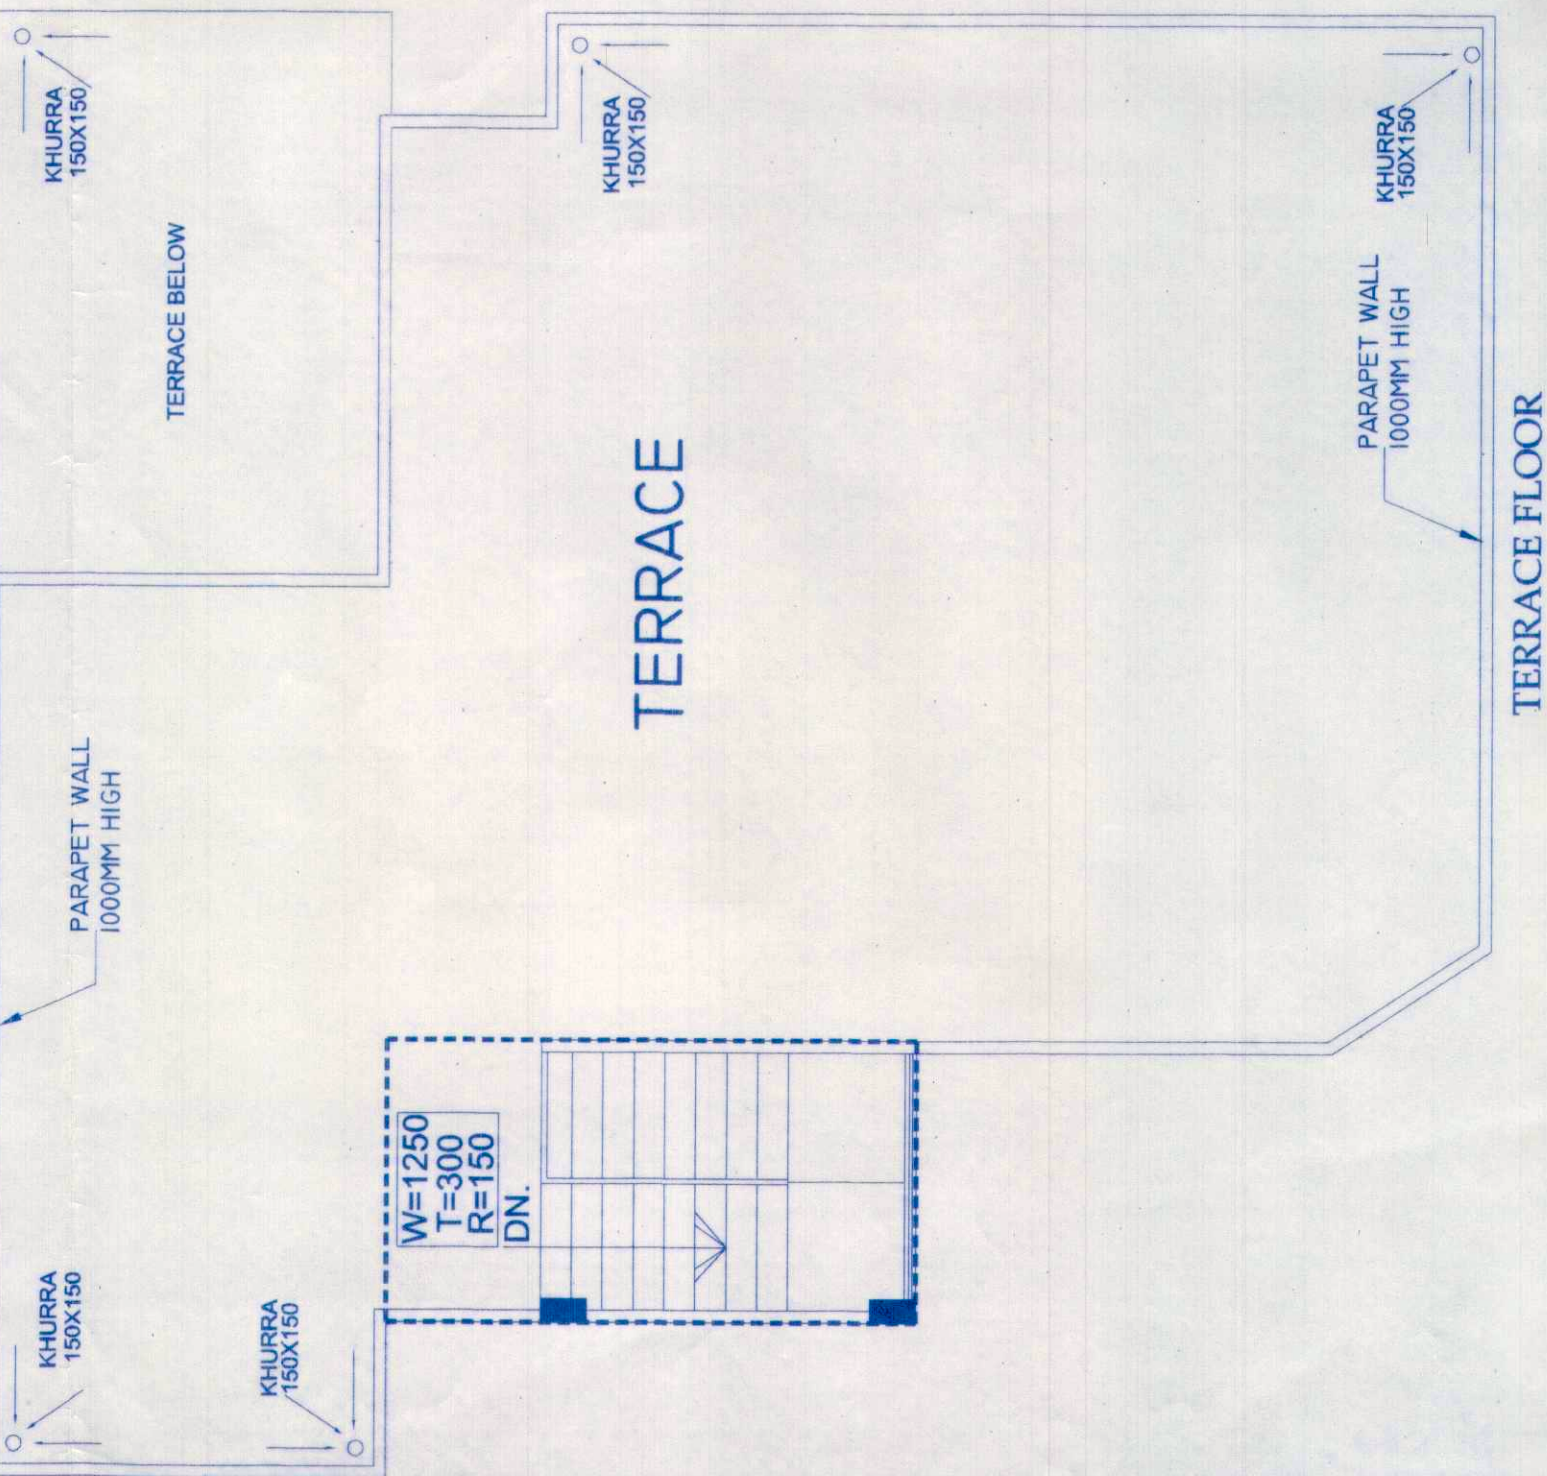

GROUND FLOOR PLAN

FIRST FLOOR PLAN

PROJECT:  
SUBMISSION DRAWING FOR  
PROPOSED GROUP HOUSING  
"OFFICERITY - 2" ATKH. NO. 1048,  
1049&1060 AT VILLAGE NOORAGER  
GHAZIABAD(UP.)  
OWNER:  
M/s. M.R. PROVIEW REALTECH (P.) LTD.  
DIRECTOR - Mr. VIJAY KUMAR  
M/s. R.K.S BUILDCON INDIA (P.) LTD.  
For MR. PROVIEW REAL TECH PVT. LTD.  
Director  
Anuj Agarwal  
Architect  
CA/96/19503  
A-244, Kausambi Ghaziabad  
ARCHITECT SIGN  
OWNER SIGN  
FLOOR PLAN  
CONVENIENT SHOPPING  
ARCHITECT'S OFFICE  
ARCHITECT  
Anuj Agarwal  
CA/96/19503  
A-244, Kausambi Ghaziabad  
e-mail : arch\_anujagarwal@yahoo.co.in  
arch\_anujagarwal@gmail.com  
SCALE  
DATE  
CHECKED BY  
DATE  
SD-33