


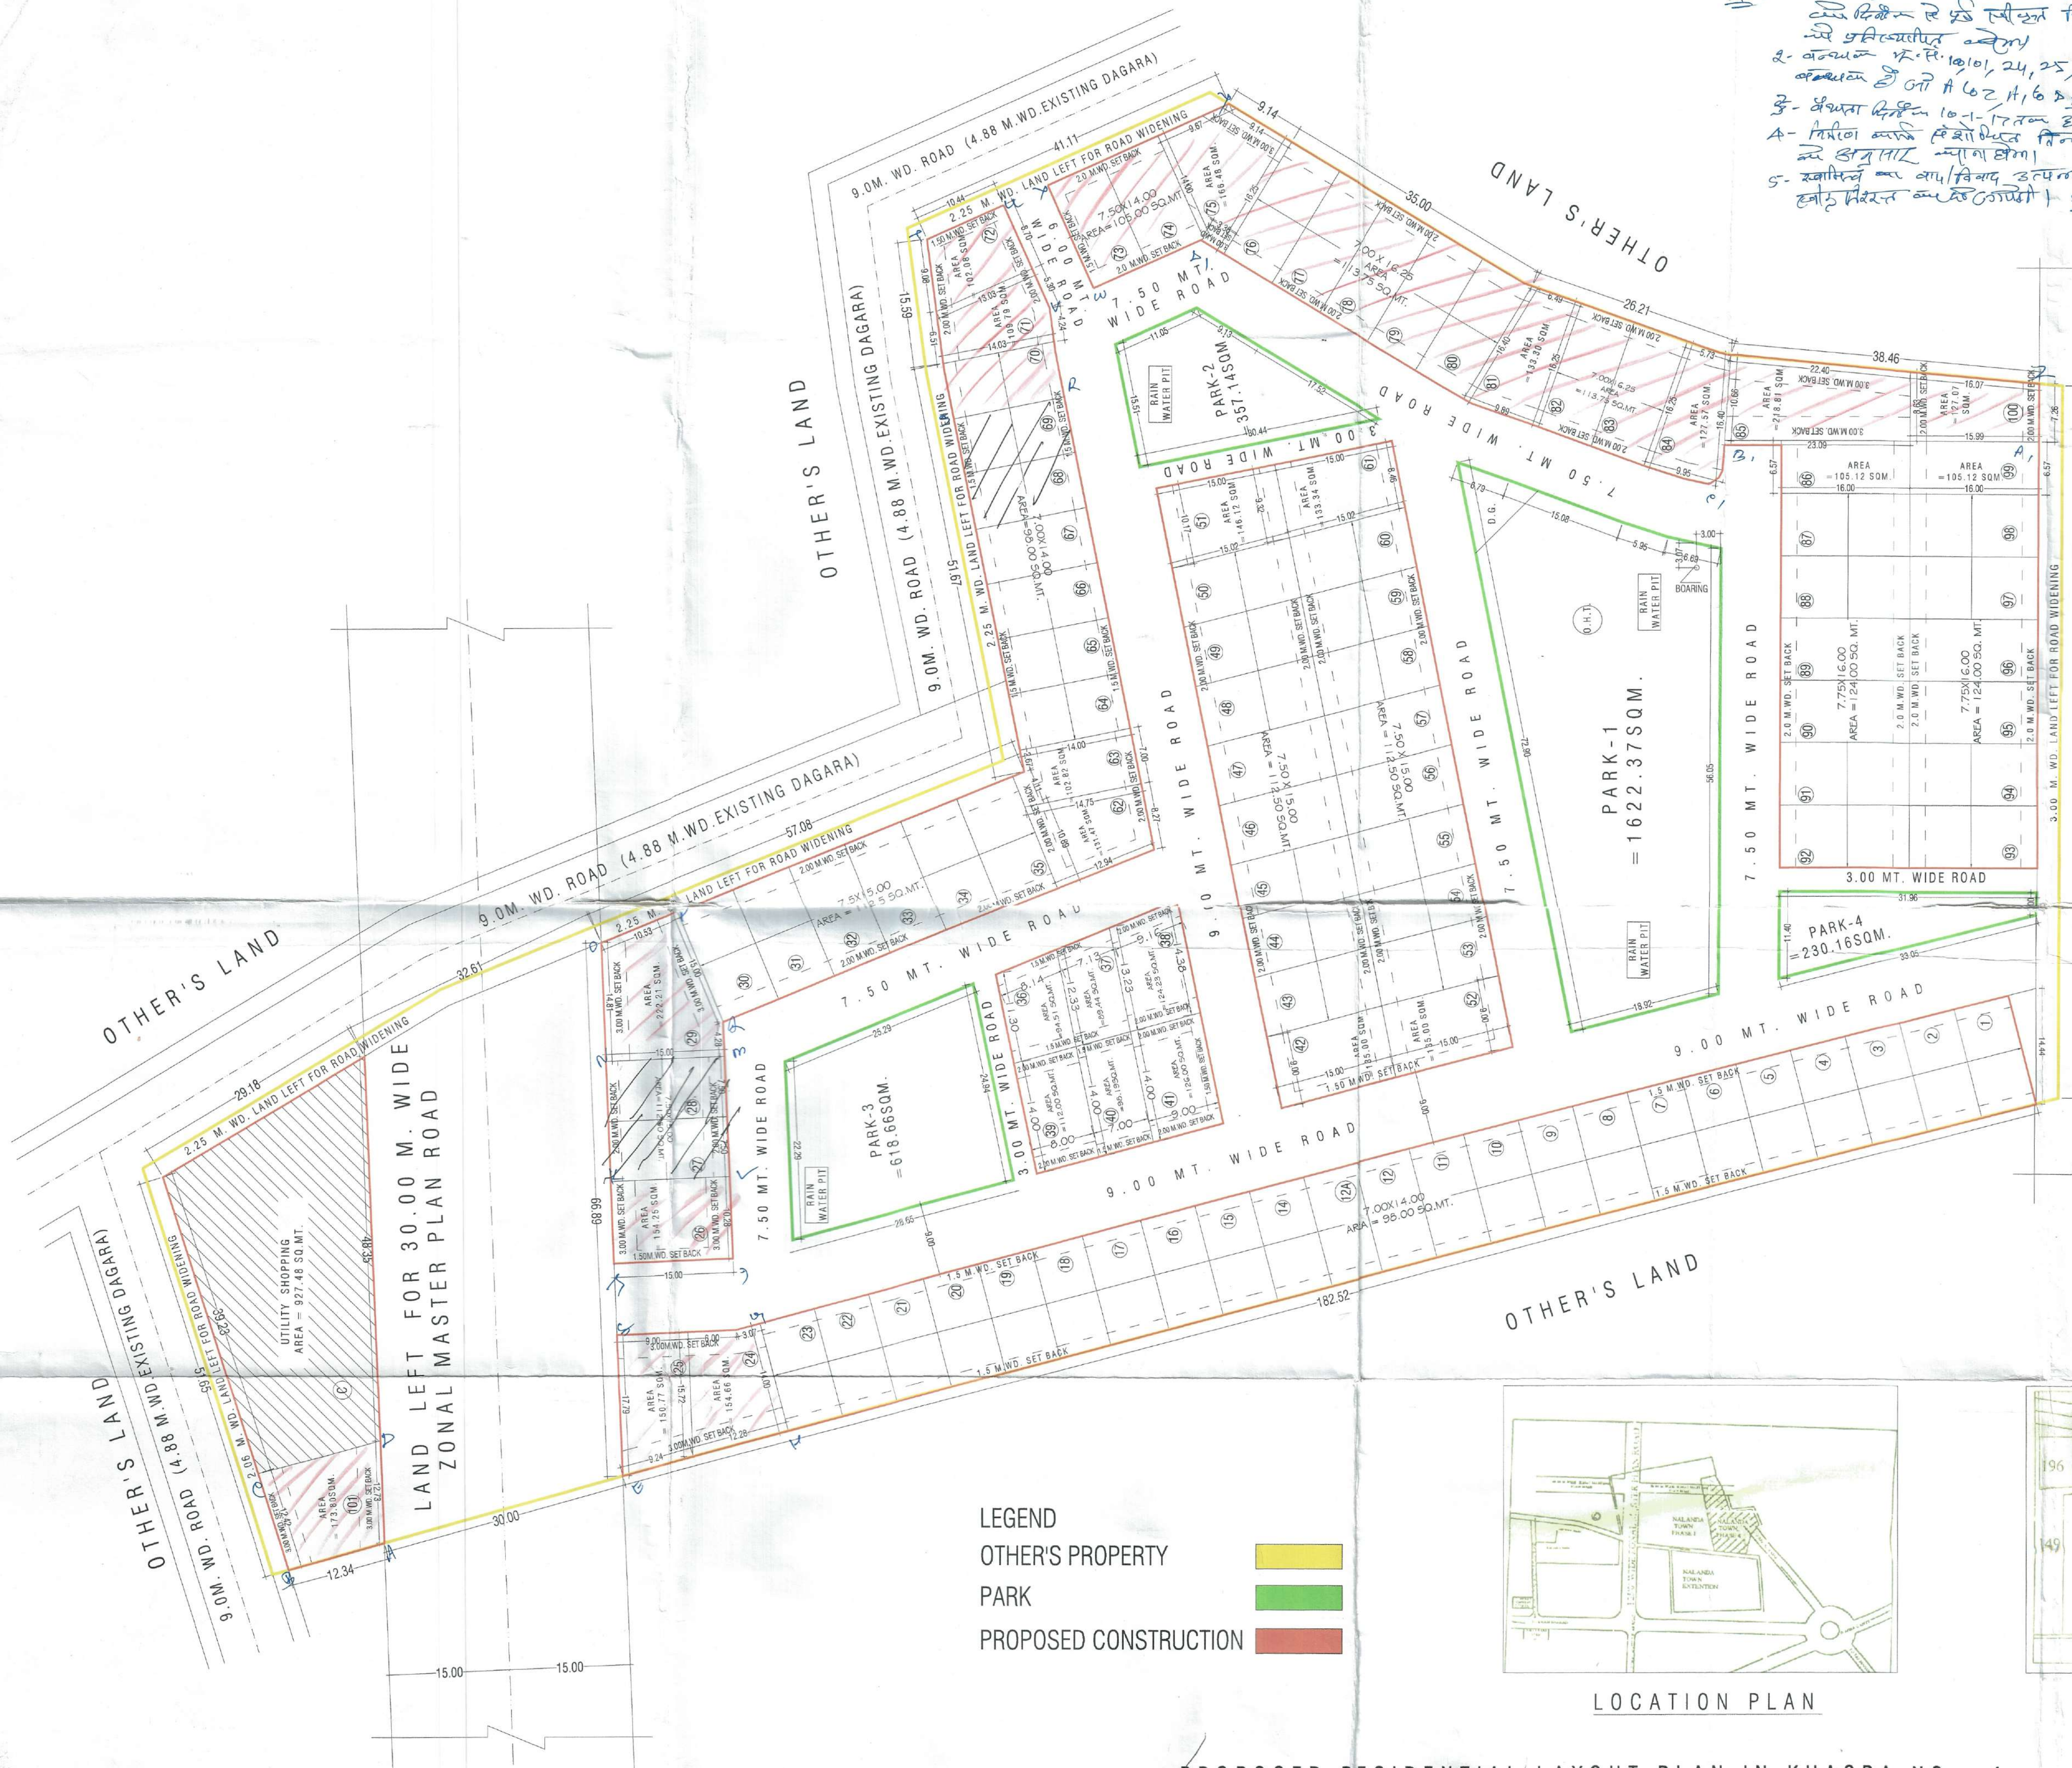

इस 1- एक संशोधित विन्यास मानचित्र है जो कि
एक विशेष से एक स्थान विन्यास - मानचित्र
में प्रस्तुत है।
2- वन्यत्व क. सं. 101, 24, 25, 26, 27, 28 से 85 तक
वर्षाव है जो 162, 14, 6, 1, 1 तक है (निम्न है)
3- वन्यत्व क. सं. 101-17 तक है।
4- विशेष वर्णन है जो कि विन्यास - मानचित्र
में उपलब्ध नहीं है।
5- वन्यत्व क. सं. 101-17 तक है जो कि
एक विशेष वर्णन है।
28/11/11

सक्रिय का क्रमांक- 1709/B.F.T./3/05-06

हृदय की उत्तर प्रदेश नगर योजना बोध ध्वज
 वित्तियम १९७३ दृष्टांत अधिनियम सभा
 १९७३ को द्वारा १९७३ को ३) एवं स विषय
 सम्मानित नियमों उपलब्धियों के अनुसार को गई
 इस स्थिति के स नानक कोई ऐतिहासिक दृष्टांत
 की गई, जिनमें नानक की नानक की ऐतिहासिक दृष्टांत
 कि उनके साथ कोई कानून के लिए (Estoppel)
 स्थिति अधिनियम मानने की स सबका
 समाप्त सम्मानित सम्मानित कि अधिकार एवं पक्ष
 र विधि प्रकार का कानून प्रभाव दृष्टांत
 २) अनुयायन के साथ सम्मानित कानून २ के
 "वर्षानों के अनुयायन निर्माण काई कानून द्वारा

प्रस्तावित स्थल पर रेतवाटर
हार्वेस्टिंग सिस्टम का प्राविधान
करना होगा।

PLOT AREA STATEMENT				
1- RESIDENTIAL				
S. N.	PLOT	NO. OF PLOT	PLOT AREA (SQ.M)	TOTAL AREA (SQ.M)
1	1-23	23	23x98.00	= 2254.00 Sq.M
2	24	1	1x154.66	= 154.66 Sq.M.
3	25	1	1x150.77	= 150.77 Sq.M.
4	26	1	1x154.25	= 154.25 Sq.M.
5	27-28	2	2x112.50	= 225.00 Sq.M.
6	29	1	1x222.21	= 222.21 Sq.M.
7	30-36	6	6x112.50	= 675.00 Sq.M.
8	36	1	1x94.51	= 94.51 Sq.M.
9	37	1	1x89.44	= 89.44 Sq.M.
10	38	1	1x124.23	= 124.23 Sq.M.
11	39	1	1x112.00	= 112.00 Sq.M.
12	40	1	1x98.19	= 98.19 Sq.M.
13	41	1	1x128.00	= 128.00 Sq.M.
14	42	1	1x135.00	= 135.00 Sq.M.
15	43-50	8	8x112.50	= 900.00 Sq.M.
16	51	1	1x148.12	= 148.12 Sq.M.
17	52	1	1x135.00	= 135.00 Sq.M.
18	53-60	8	8x112.50	= 900.00 Sq.M.
19	61	1	1x133.34	= 133.34 Sq.M.
20	62	1	1x131.47	= 131.47 Sq.M.
21	63	1	1x102.82	= 102.82 Sq.M.
22	64-70	7	7x88.00	= 686.00 Sq.M.
23	71	1	1x 109.79	= 109.79 Sq.M.
24	72	1	1x 102.08	= 102.08 Sq.M.
25	73-74	2	2x 105.00	= 210.00 Sq.M.
26	75	1	1x66.48	= 66.48 Sq.M.
27	76-80	5	5x113.75	= 568.75 Sq.M.
28	81	1	1x133.30	= 133.30 Sq.M.
29	82-83	2	2x113.75	= 227.50 Sq.M.
30	84	1	1x127.57	= 127.57 Sq.M.
31	85	1	1x218.81	= 218.81 Sq.M.
32	86	1	1x105.12	= 105.12 Sq.M.
33	87-98	12	12x124.00	= 1488.00 Sq.M.
34	99	1	1x105.12	= 105.12 Sq.M.
35	100	1	1x127.07	= 127.07 Sq.M.
36	101	1	1x173.80	= 173.80 Sq.M.
			TOTAL	= 11612.94 Sq.M.

2 COMMERCIAL /				
UTILITY SHOPPING				
C	1	1x927.48	= 927.48 SqM.	
TOTAL		1x927.48	= 927.48 SqM.	

3-PARK & GREENBELT				
1		1	1x 1594.21	= 1594.21 SqM.
2		2	1x 357.14	= 357.14 SqM.
3		3	1x 661.45	= 661.45 SqM.
4		4	1x 230.16	= 230.16 SqM.
TOTAL				= 2800.40 SqM.

AREA CHART (Area in SQ.M.)		
TOTAL LAND AREA	21400.00	%
LAND AREA FOR ROAD WIDENING	2828.97	
NET LAND AREA	18571.93	
AREA UNDER RESIDENTIAL PLOT	11612.94	62.52
AREA UNDER UTILITY SHOPPING	927.48	4.99
TOTAL PLOT AREA	12540.42	67.51
AREA UNDER PARK	2800.40	15.07
AREA UNDER ROAD	3236.23	17.42

Date	Rev. No.	Description of Revision
------	----------	-------------------------

PROJECT

WADHWA
PALM REGENCY

OWNER
AYUSHI SHELTRS PVT. LTD.

PROPOSED RESIDENTIAL
LAYOUT PLAN ON
KHASARA NO.4
AT MAUZA RAJARAI, AGRA

DWG STATUS:

DWG TITLE


SCALE: 1:400

DATE:


Job no.	App.: AJ
---------	----------

DRAWN :	CHECKED :
---------	-----------

ARCHITECTS AR. SIDDHARTH SHARMA B.Arch, M.Plan (Housing) CA/99/24977 Prakash Bhawan 45, M.G. Road, AGRA-282 002 Ph: 2265766	 V.P. SHARMA B.Arch, F.I.A.I.V. SIDDHARTH SHARMA B.Arch, M.Plan. (Housing) SHARMA AND ASSOCIATES 45, MAHATMA GANDHI ROAD, AGRA, 282002 PHONE : 2265766, MOBILE : 98370 / 90469
---	---

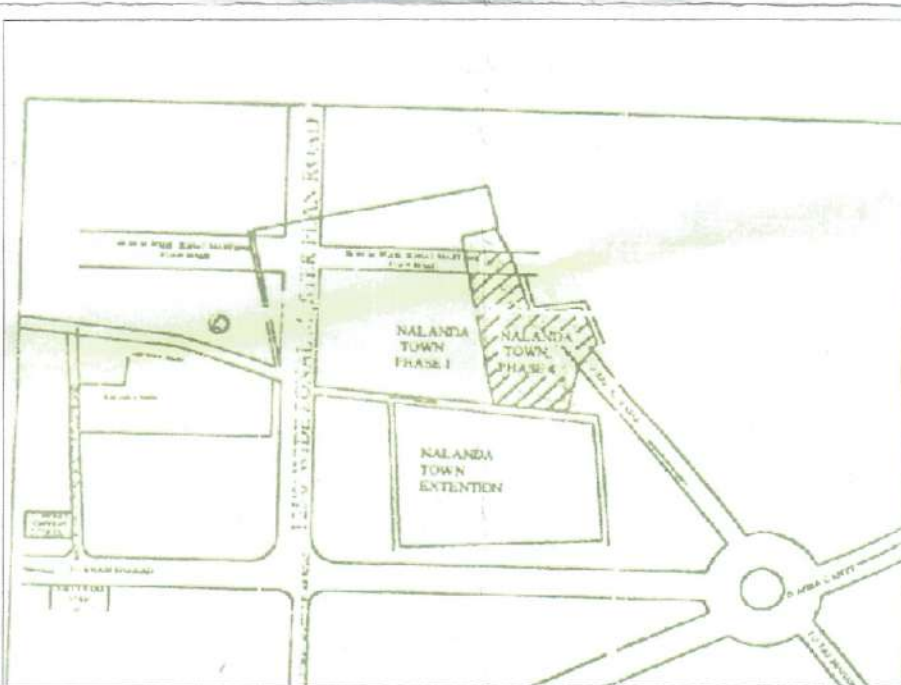

LOCATION PLAN

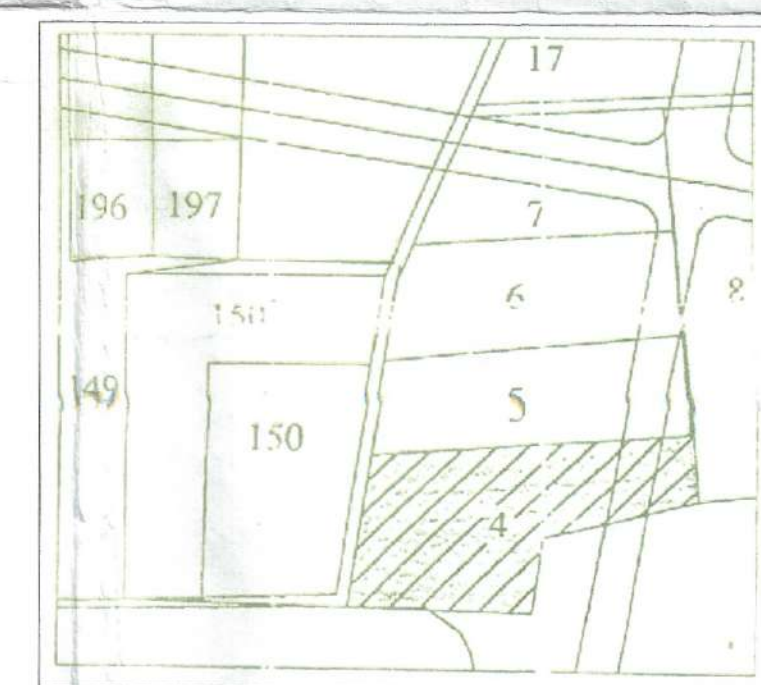

SAZARA PLAN

PROPOSED RESIDENTIAL LAYOUT PLAN IN KHASRA NO.- 4
SITUATED AT MAUZA RAJARAI