



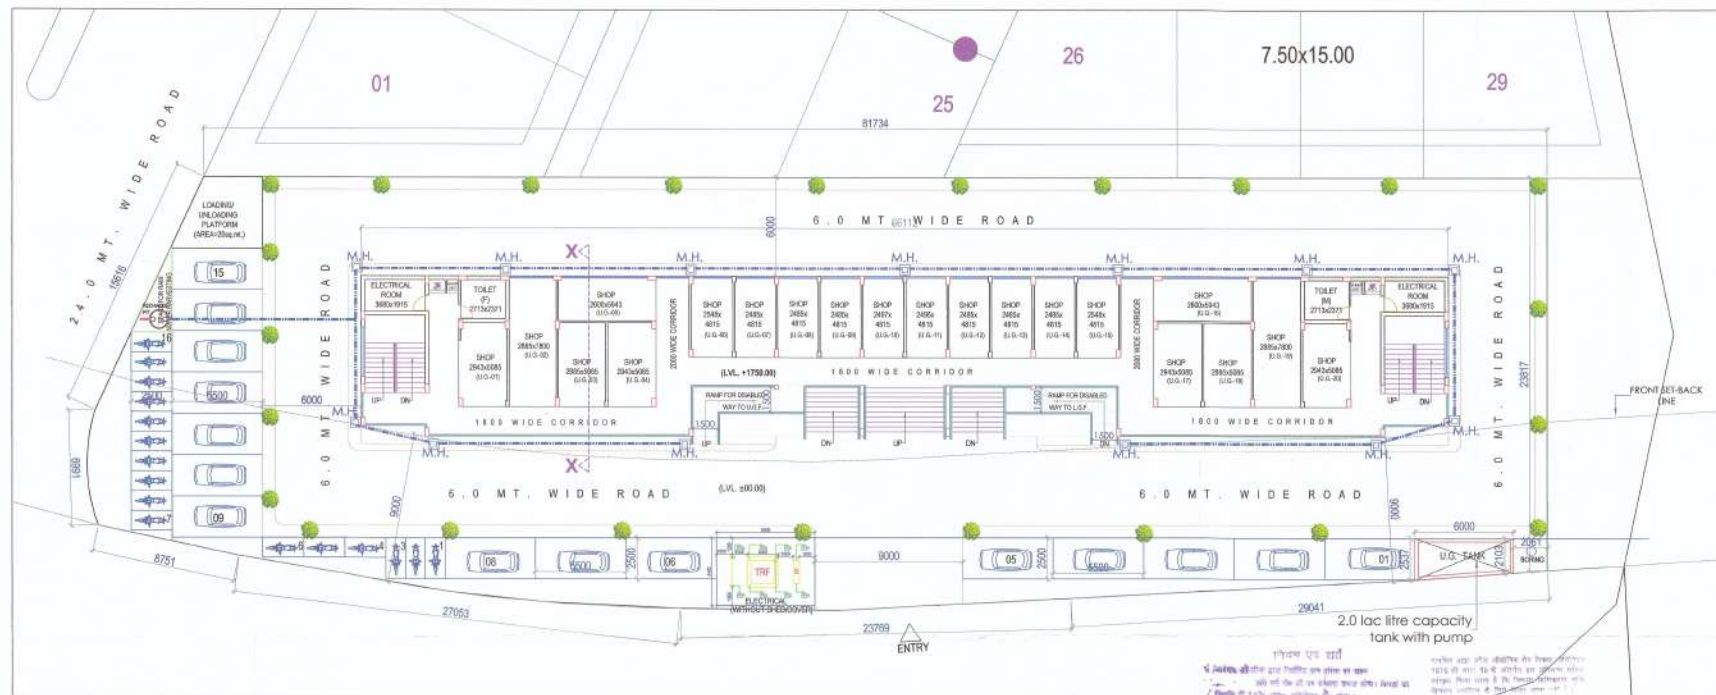

RAIN WATER HARVESTING LAYOUT
SCALE=1:200

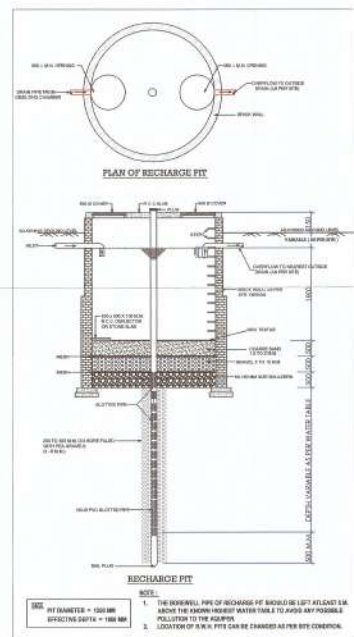

LEGEND :	
SYMBOL	DESCRIPTION
	MANHOLE(350x350)
	RAIN WATER PIPE

विषय एड वर्ग



DRAINAGE /RAIN WATER HARVESTING LAYOUT

PROPOSED SHOPPING ALONG STREET IN
HOUSING SCHEME(ELDECO SHAURYA)
AT VILLAGE- CHANDRAWAL, VILLAGE-
NATKUR, VILLAGE-NOOR NAGAR BHADARSA,
VILLAGE- BIJNORE, LUCKNOW INDUSTRIAL
DEVELOPMENT AUTHORITY AREA, LUCKNOW

NOTE:

HOUSING SCHEME LAYOUT APPROVED VIDE PERMIT NO.424, DATED 02.11.2015

DEVELOPER:

ARCHITECT:



19.07.2021

ESPACES
DATE - 22.12.2020