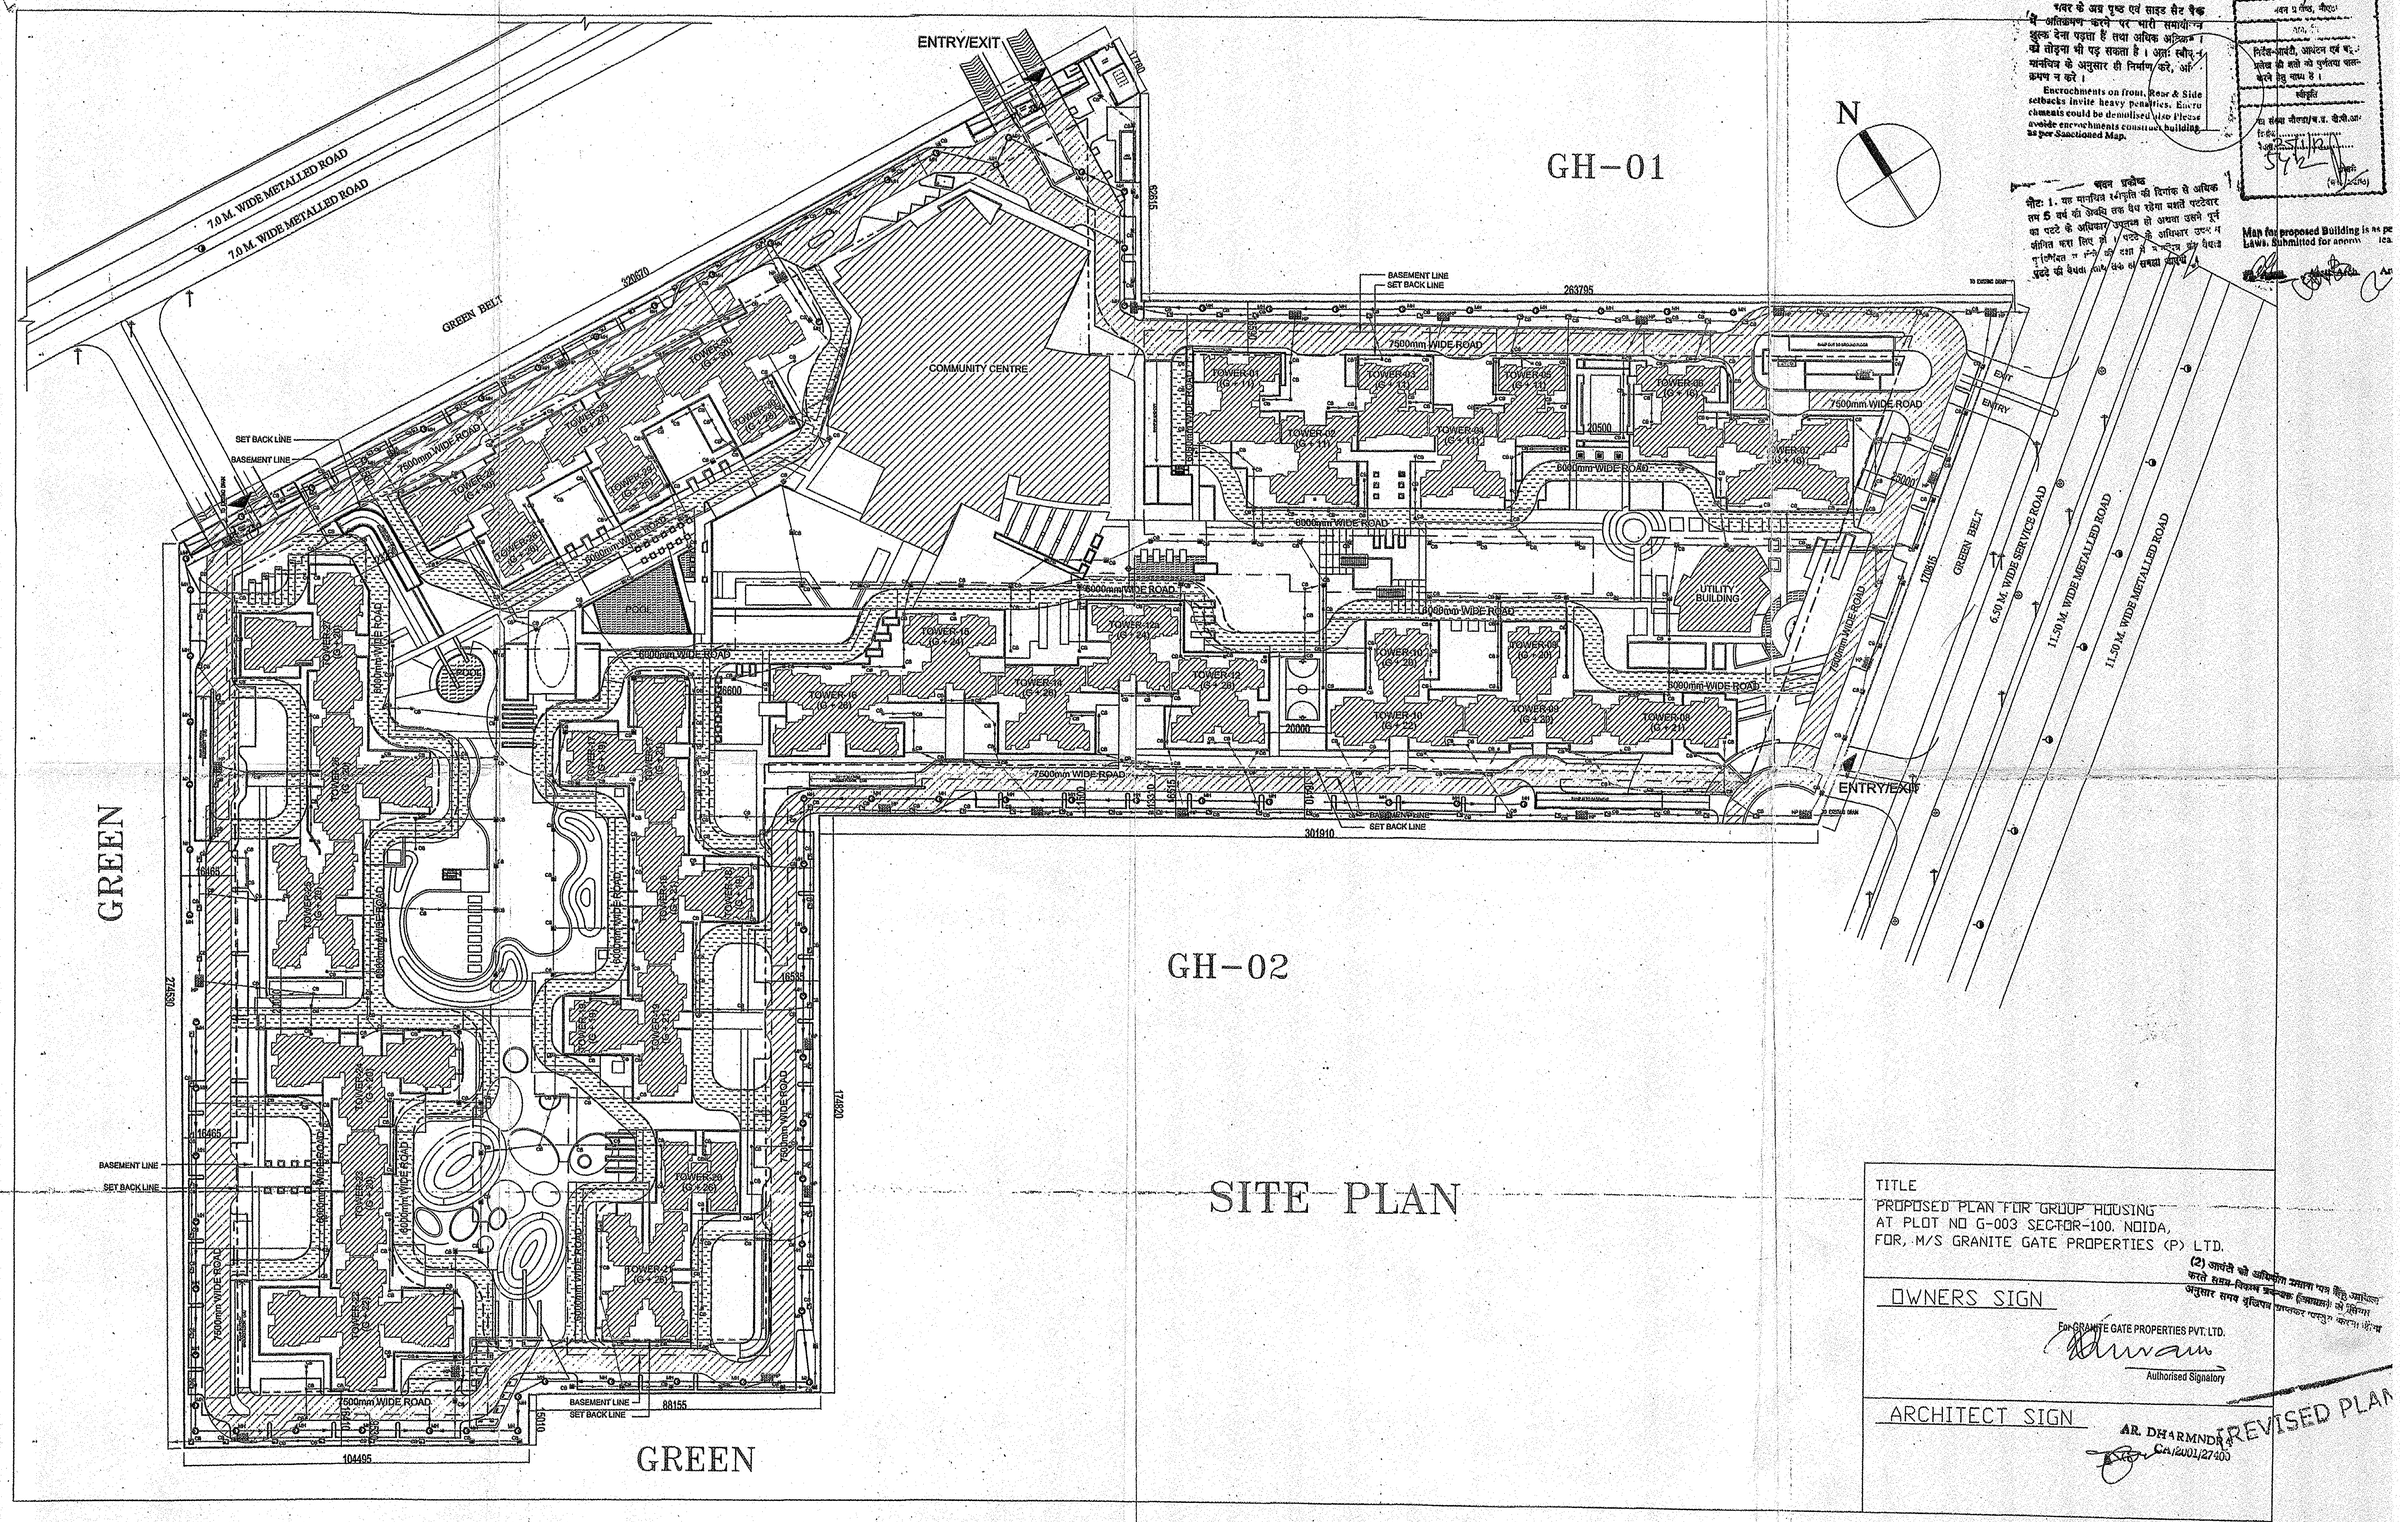

SITE PLAN

TITLE
PROPOSED PLAN FOR GROUP HOUSING
AT PLOT NO G-003 SECTOR-100. NOIDA,
FOR, M/S GRANITE GATE PROPERTIES (P) LTD.

OWNERS SIGN

For GRANITE GATE PROPERTIES PVT. LTD.

Authorised Signatory

ARCHITECT SIGN

AR. DHARMNDR
CA/2001/27400

REVISED PLAN

भवन के अग्र पृष्ठ एवं साइड सैट बैक में अतिक्रमण करने पर भारी समायोज्य शुल्क देना पड़ता है तथा अधिक अतिक्रमण को तोड़ना भी पड़ सकता है। अतः स्वीकृत मानचित्र के अनुसार ही निर्माण करें, अतिक्रमण न करें।

Encroachments on front, Rear & Side setbacks invite heavy penalties. Encroachments could be demolished also. Please avoid encroachments construct building as per Sanctioned Map.

चेतावनी
नोट: 1. यह मानचित्र 14 वर्ष की दिनांक से अधिक तथा 5 वर्ष की अवधि तक वैध रहेगा बशर्ते पट्टेदार के पट्टे के अधिकार/अनुज्ञप्ति से अथवा उसने पूर्व निर्गत किया हो। पट्टे के अधिकार उल्लंघन में पुनरीक्षित न होने की दशा में यह मानचित्र स्वतः निरस्त पट्टे की वैधता तक वैध समझा जायेगा।

TID-174/497

Map for proposed Building is as per Laws. Submitted for approval.