



This drawing is a "CDP-REGD" contents of this drawing or part thereof may not be used or reproduced without the permission of the Architect.



PROJECT
PROPOSED BUILDING PLAN OF RETAIL/ COMMERCIAL /SERVICE APARTMENT (T1), RETAIL/COMMERCIAL/ HOTEL(T2) IN BAY-2 SUSHANT GOLF CITY, HI-TECH TOWNSHIP, LUCKNOW.

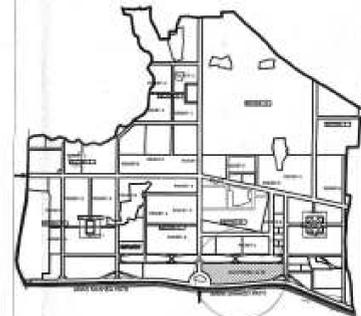

KEY PLAN
 SCALE -N.T.S.

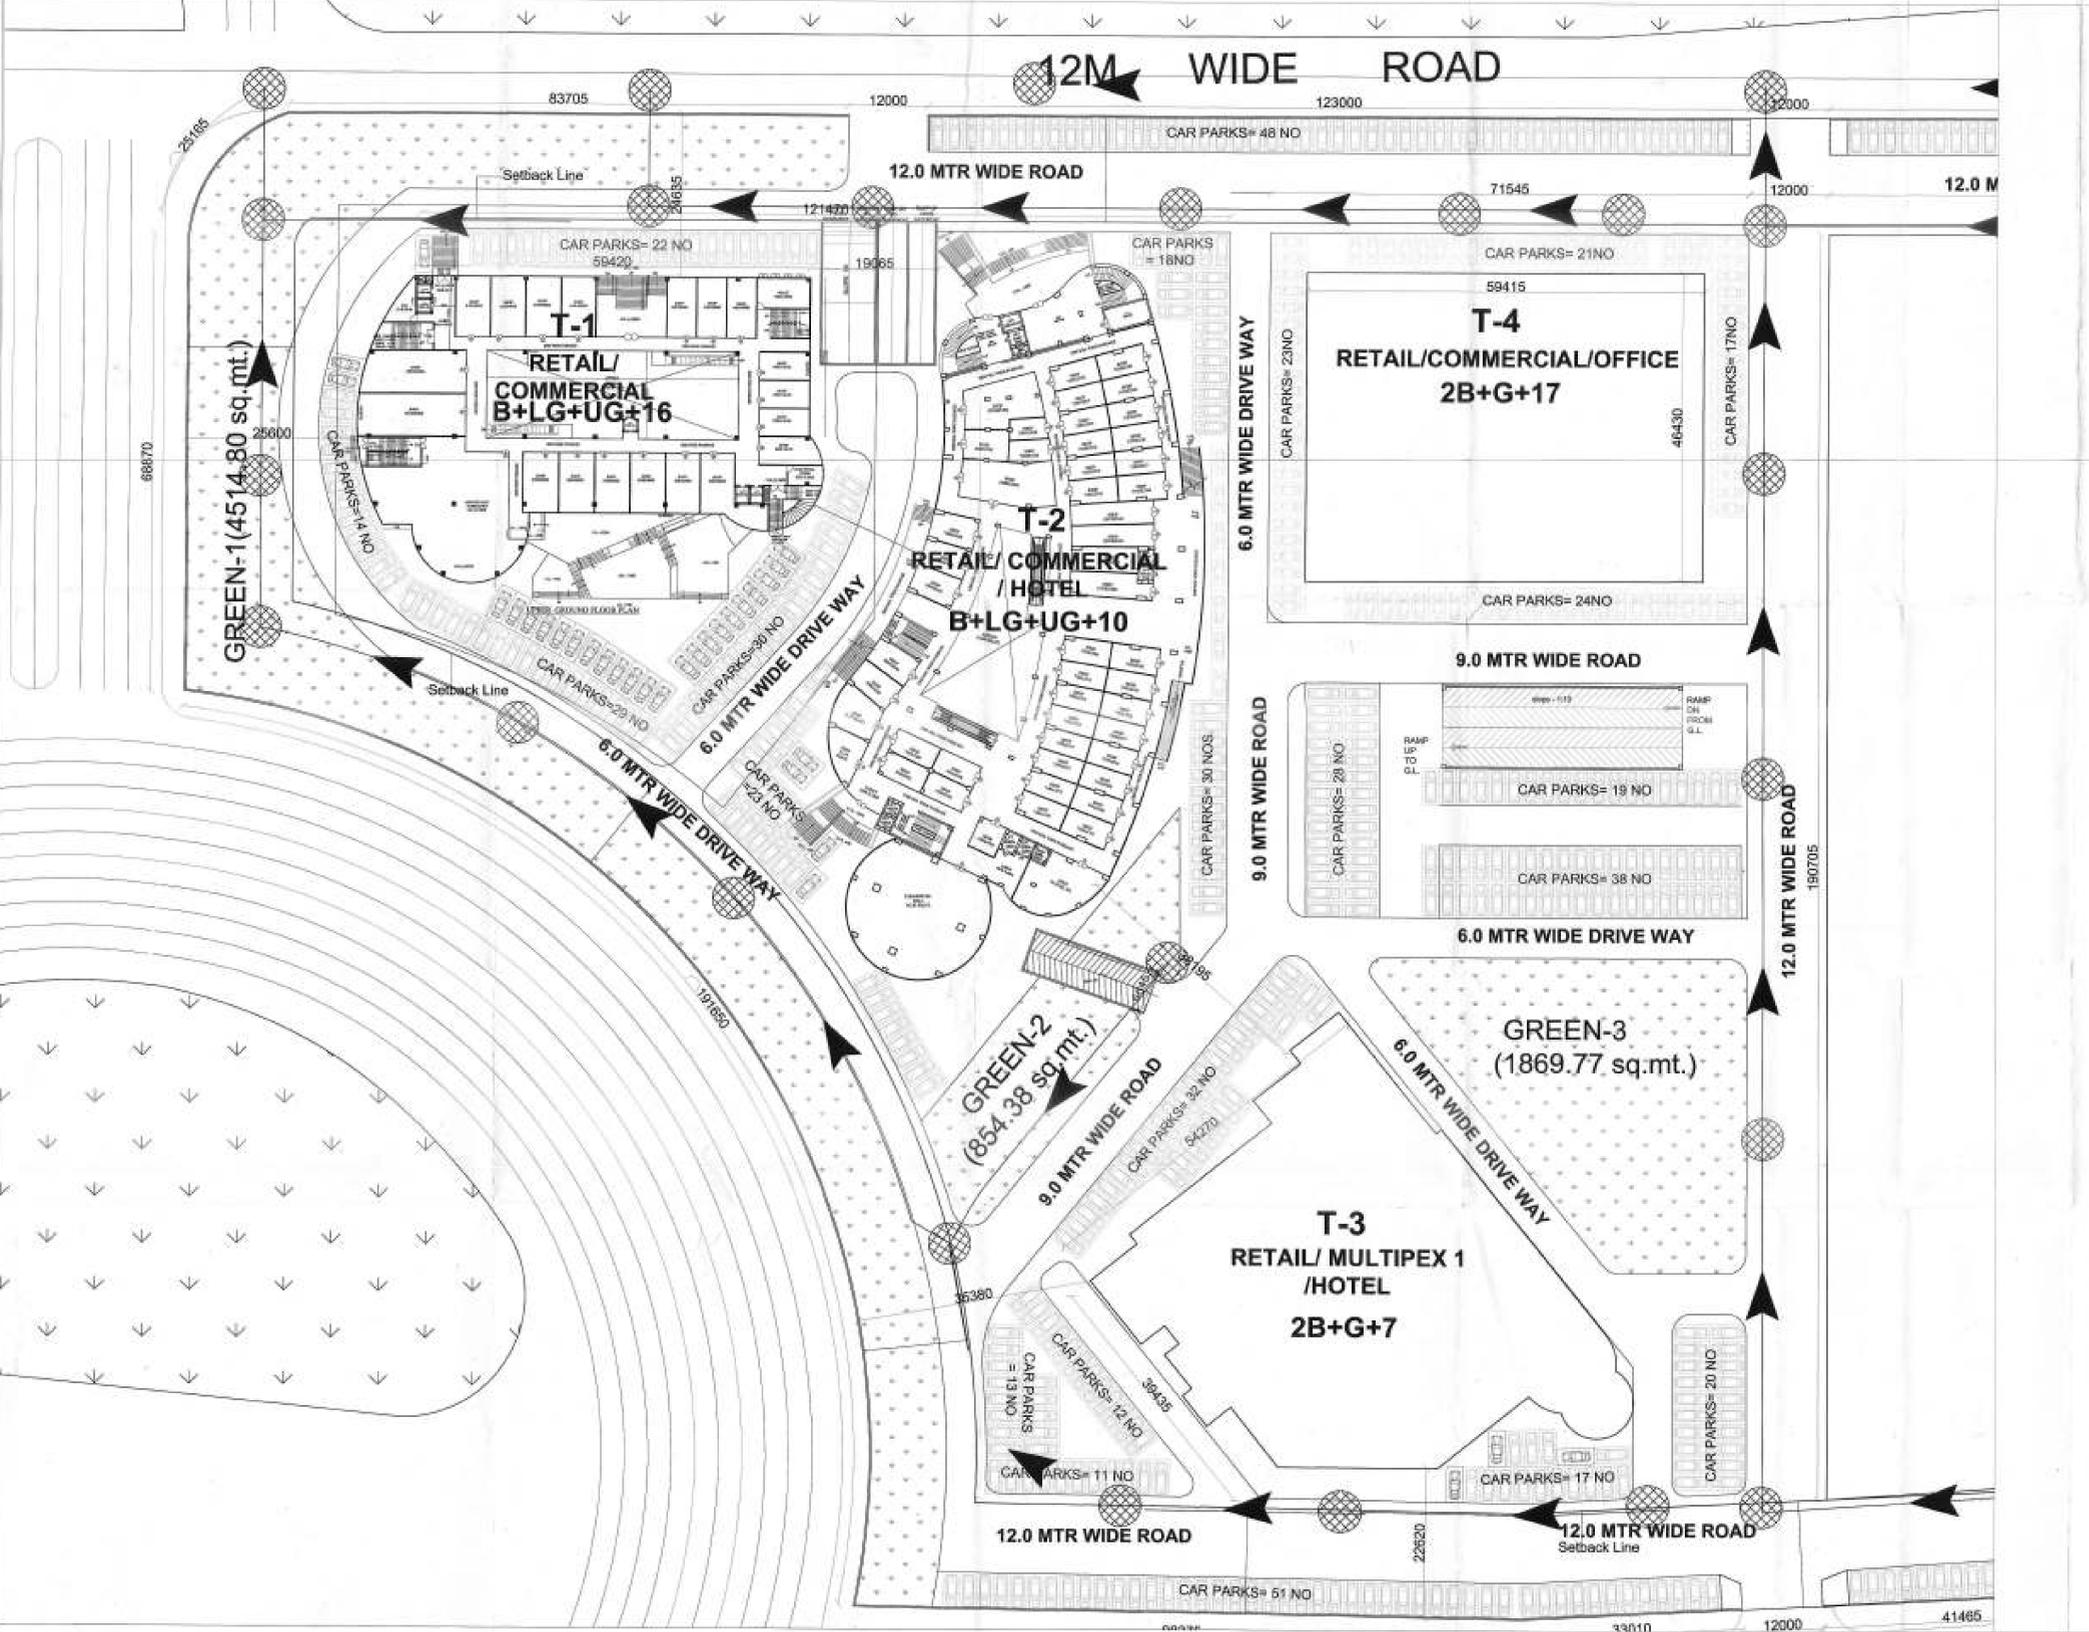

 SCALE AS SHOWN
 DATE JULY 2018


DESIGNED BY

ARCHITECT
REPL
 PUNJAB ENTERPRISES PVT. LTD.
 TOWN & COUNTRY PLANNERS, ARCHITECTS & INTERIOR DESIGNERS/SURVEYOR
 SERVICES DESIGNED
 GROUND FLOOR, TUNARSHAW/INTECH COMPLEX, 13 BANG
 PRATAP MARG, LUCKNOW
 CALL - 0522-239481

CLIENT/ OWNERS
ANSAL
 ANSAL PROPERTIES & INFRASTRUCTURE LTD.
 111, ANSAL BIRHAN,
 15, K.G. MARG, NEW DELHI - 110041
 CALL - 0820-239481

ARCHITECT'S SIGNATURES
 OWNER'S SIGNATURES

DRAWING NUMBER - BAY-2/T2/SUB- 02A/13