












15% GREEN AREA
1002.93 sq. mt.
ABOVE

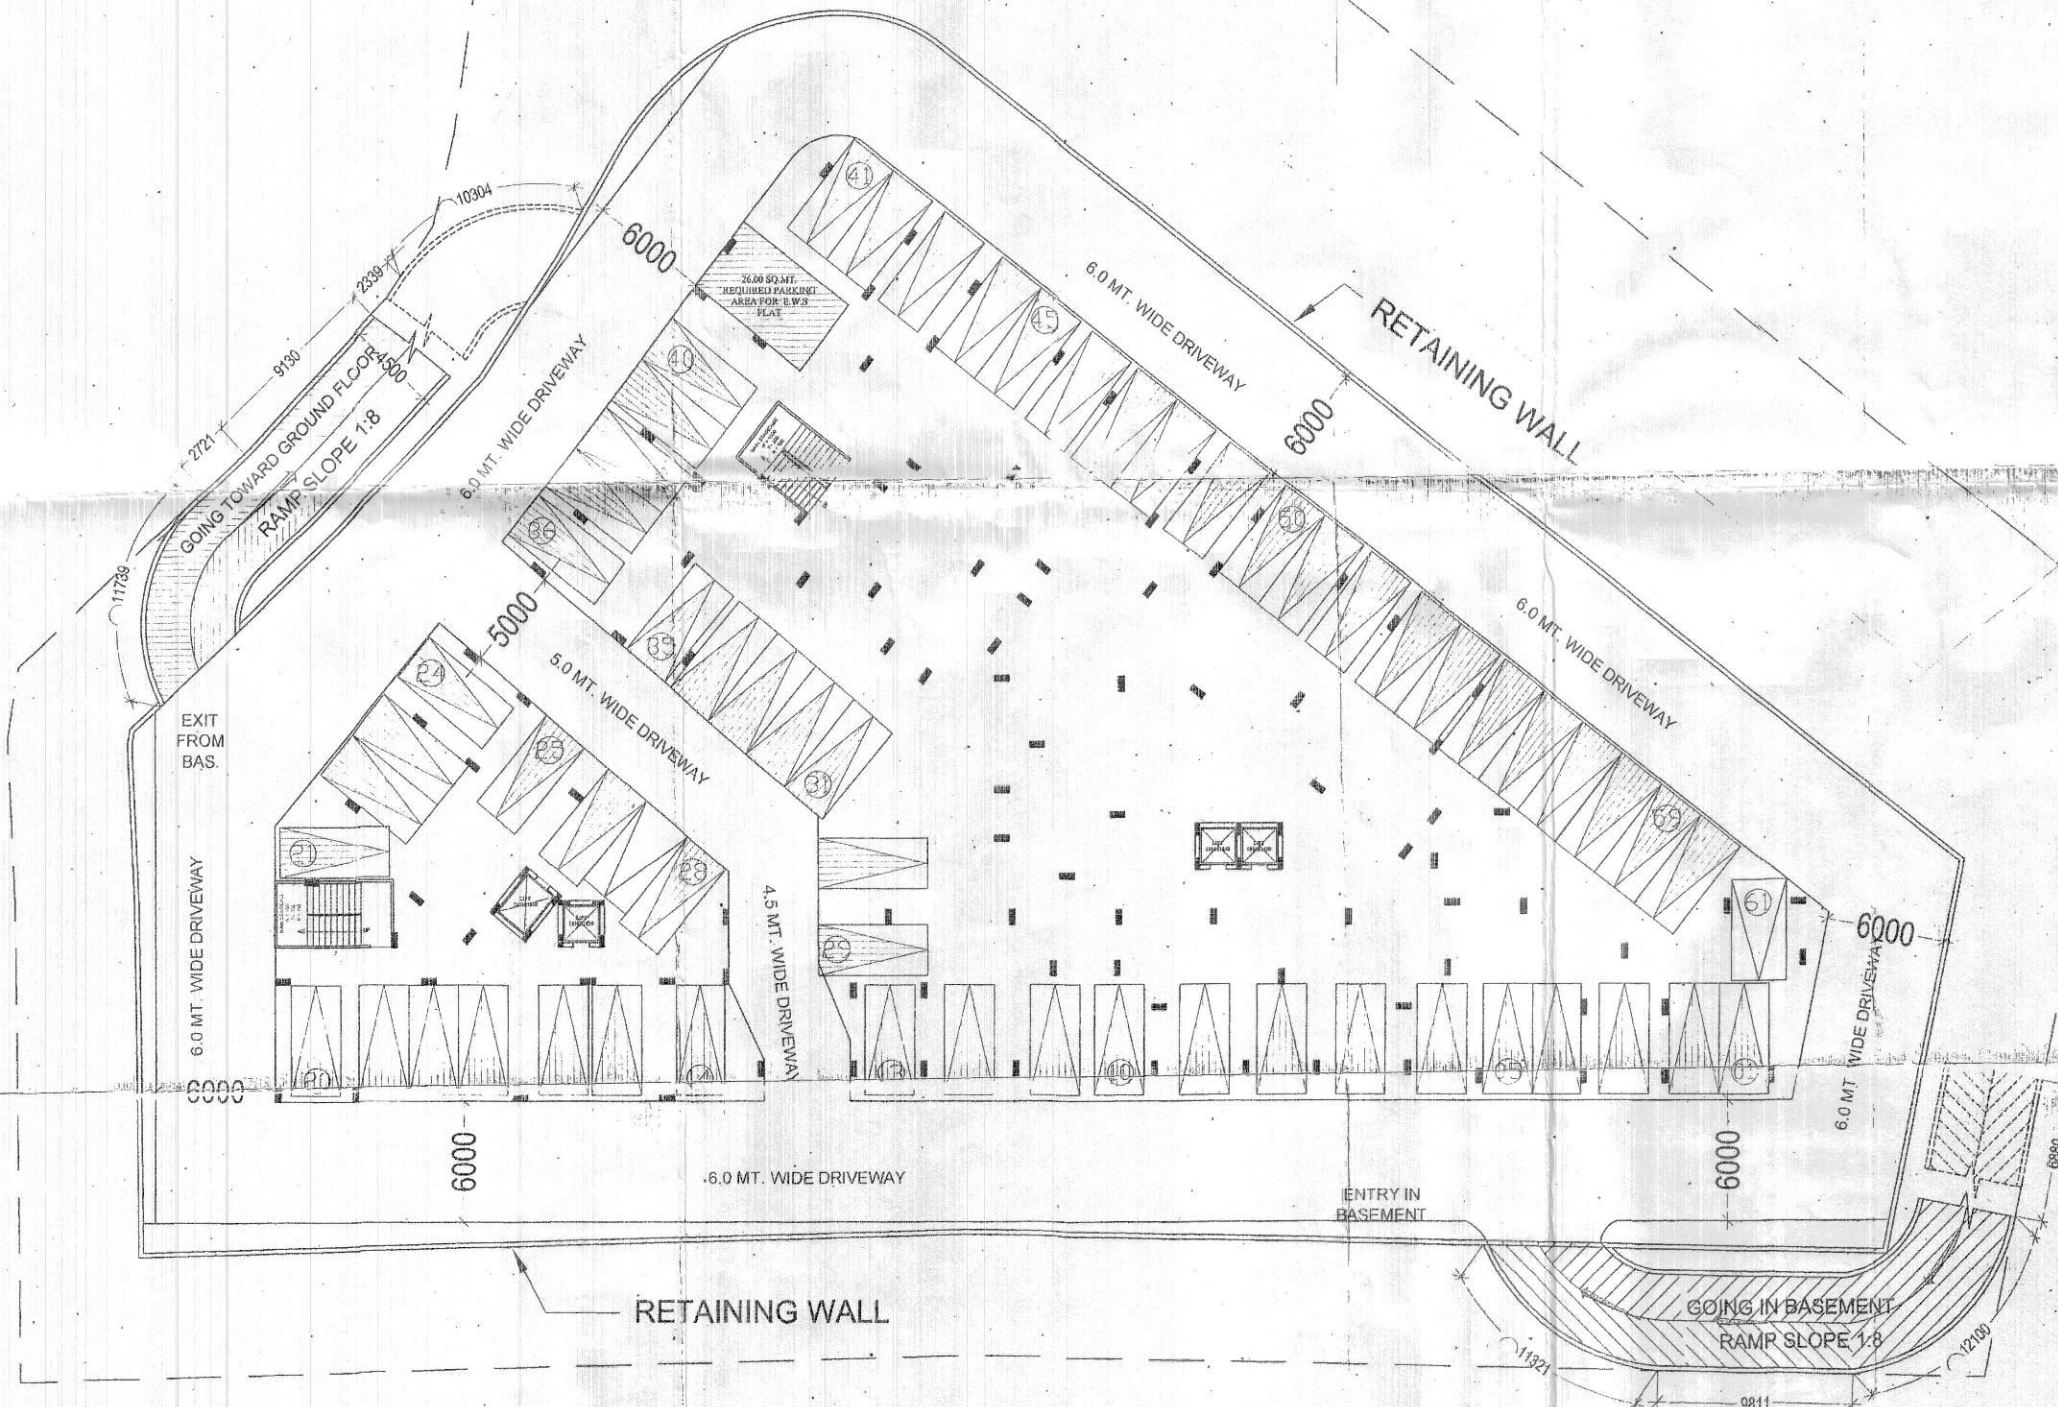

BASEMENT PLAN

PROJECT:
SUBMISSION DRG. FOR AFFORDABLE GROUP HOUSING
AT KHASRA NO. 1140, 1142, 1166 & 1187 AT VILLAGE DASNA
PARGANA DASNA TEHSIL GHAZIABAD (U.P.)

OWNER:
M/s. A.P.G. MACHINES & METAL TRADING P. LTD.

SIGN. AUTHORITY:
DEVENDAR SINGH

DRAWING TITLE:
BASEMENT PLAN

For APG Metal & Machines Trading Pvt. Ltd.
Managing Director

RAJ KUMAR SHARMA
Architect
Regd. No. CA/2012/58182



Aashirwad Architectural Services Pvt. Ltd.
Architects, Engineers, Interior Designers, Vastu Consultants
Office: 6/1, FLAT NO. 5, ROOP NAGAR, DELHI-110007
Phone: 9810776101
Email: aashirwadarchitects@yahoo.com

SCALE: N.T.S. DESIGN BY: DATE: DRG. No. SD-03

ER. SADANAND OJHA
M.E. (Civil)
Structural Consultants
Swati Structure Solution Pvt. Ltd.
H.O. 503, Sochdeva Corporate Tower,
Plot No. 8 Community Centre
Sector-8, Rohini, Delhi-110085