


PROJECT:
**COMPOUNDING CUM
 PROPOSED DRAWING OF
 GROUP HOUSING (CELEBRITY
 GARDEN) ON
 PLOT -2 (13.83 ACRES) AT
 POCKET-1, SECTOR-B,
 SUSHANT GOLF CITY, HI-TECH
 TOWNSHIP, LUCKNOW.**

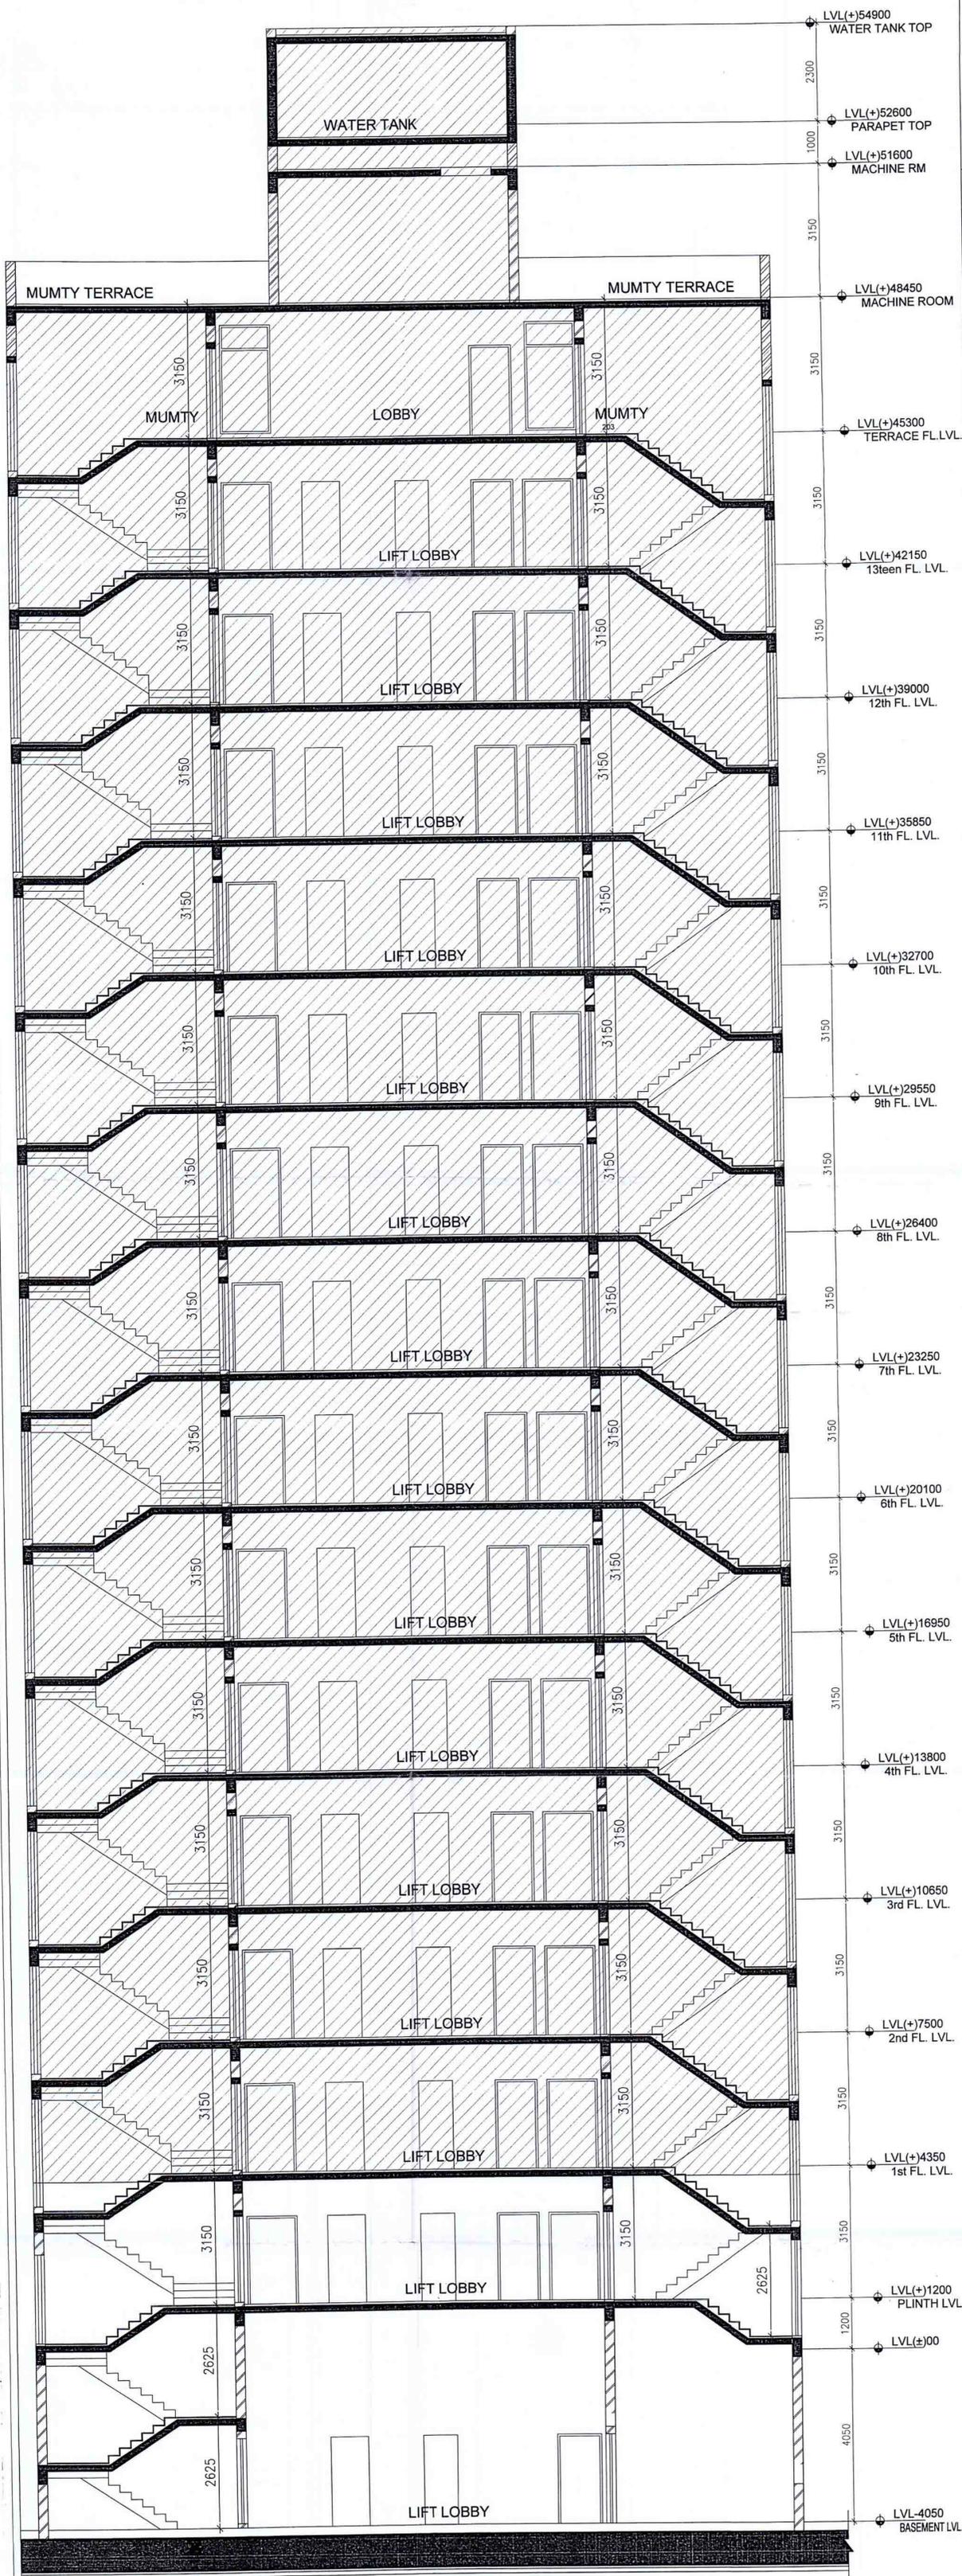

**BLOCK-11
 (CELEBRITY GARDEN)**

OWNERS
**ANSAL PROPERTIES &
 INFRASTRUCTURE LTD.**
 115, ANSAL BHAWAN, 16 K.G MARG
 NEW DELHI-110001

Architects
PLANNERS GROUP PVT. LTD.
 W-12/29, 1st FLOOR, DLF CITY PHASE-III, GURGAON,
 TEL. 91-124-2566369, 91-124-4060050,
 FAX 91-124-4060050.
 E-mail- plannersgroup@airtelbroadband.in

CONSULTANT
REPL
 RUDRABHISHEK ENTERPRISES PVT. LTD.
 TOWN & COUNTRY PLANNERS, ARCHITECTS & INTERIOR DESIGNERS, SURVEY
 CIVIL, SERVICES DESIGNERS
 GROUND FLOOR, YUVA BHAWAN, YMCA COMPLEX, 13 RANA PRATAP MARG
 LUCKNOW.
 CALL - (0522) 2206165

SHEET TITLE
 SECTION - BB

BLOCK TYPE	FLOOR
BLOCK - 11	G+13
DEALT BY	CHECKED BY
SHAILESH	RAJENDRA
OWNER	ARCHITECT
ANSAL PROPERTIES & INFRASTRUCTURE LTD 1st Floor, Y.M.C.A. Building 13, Rana Pratap Marg, Lucknow-226001	VIRESH MULLAR Architect Regd. No. : CA/2005/35401