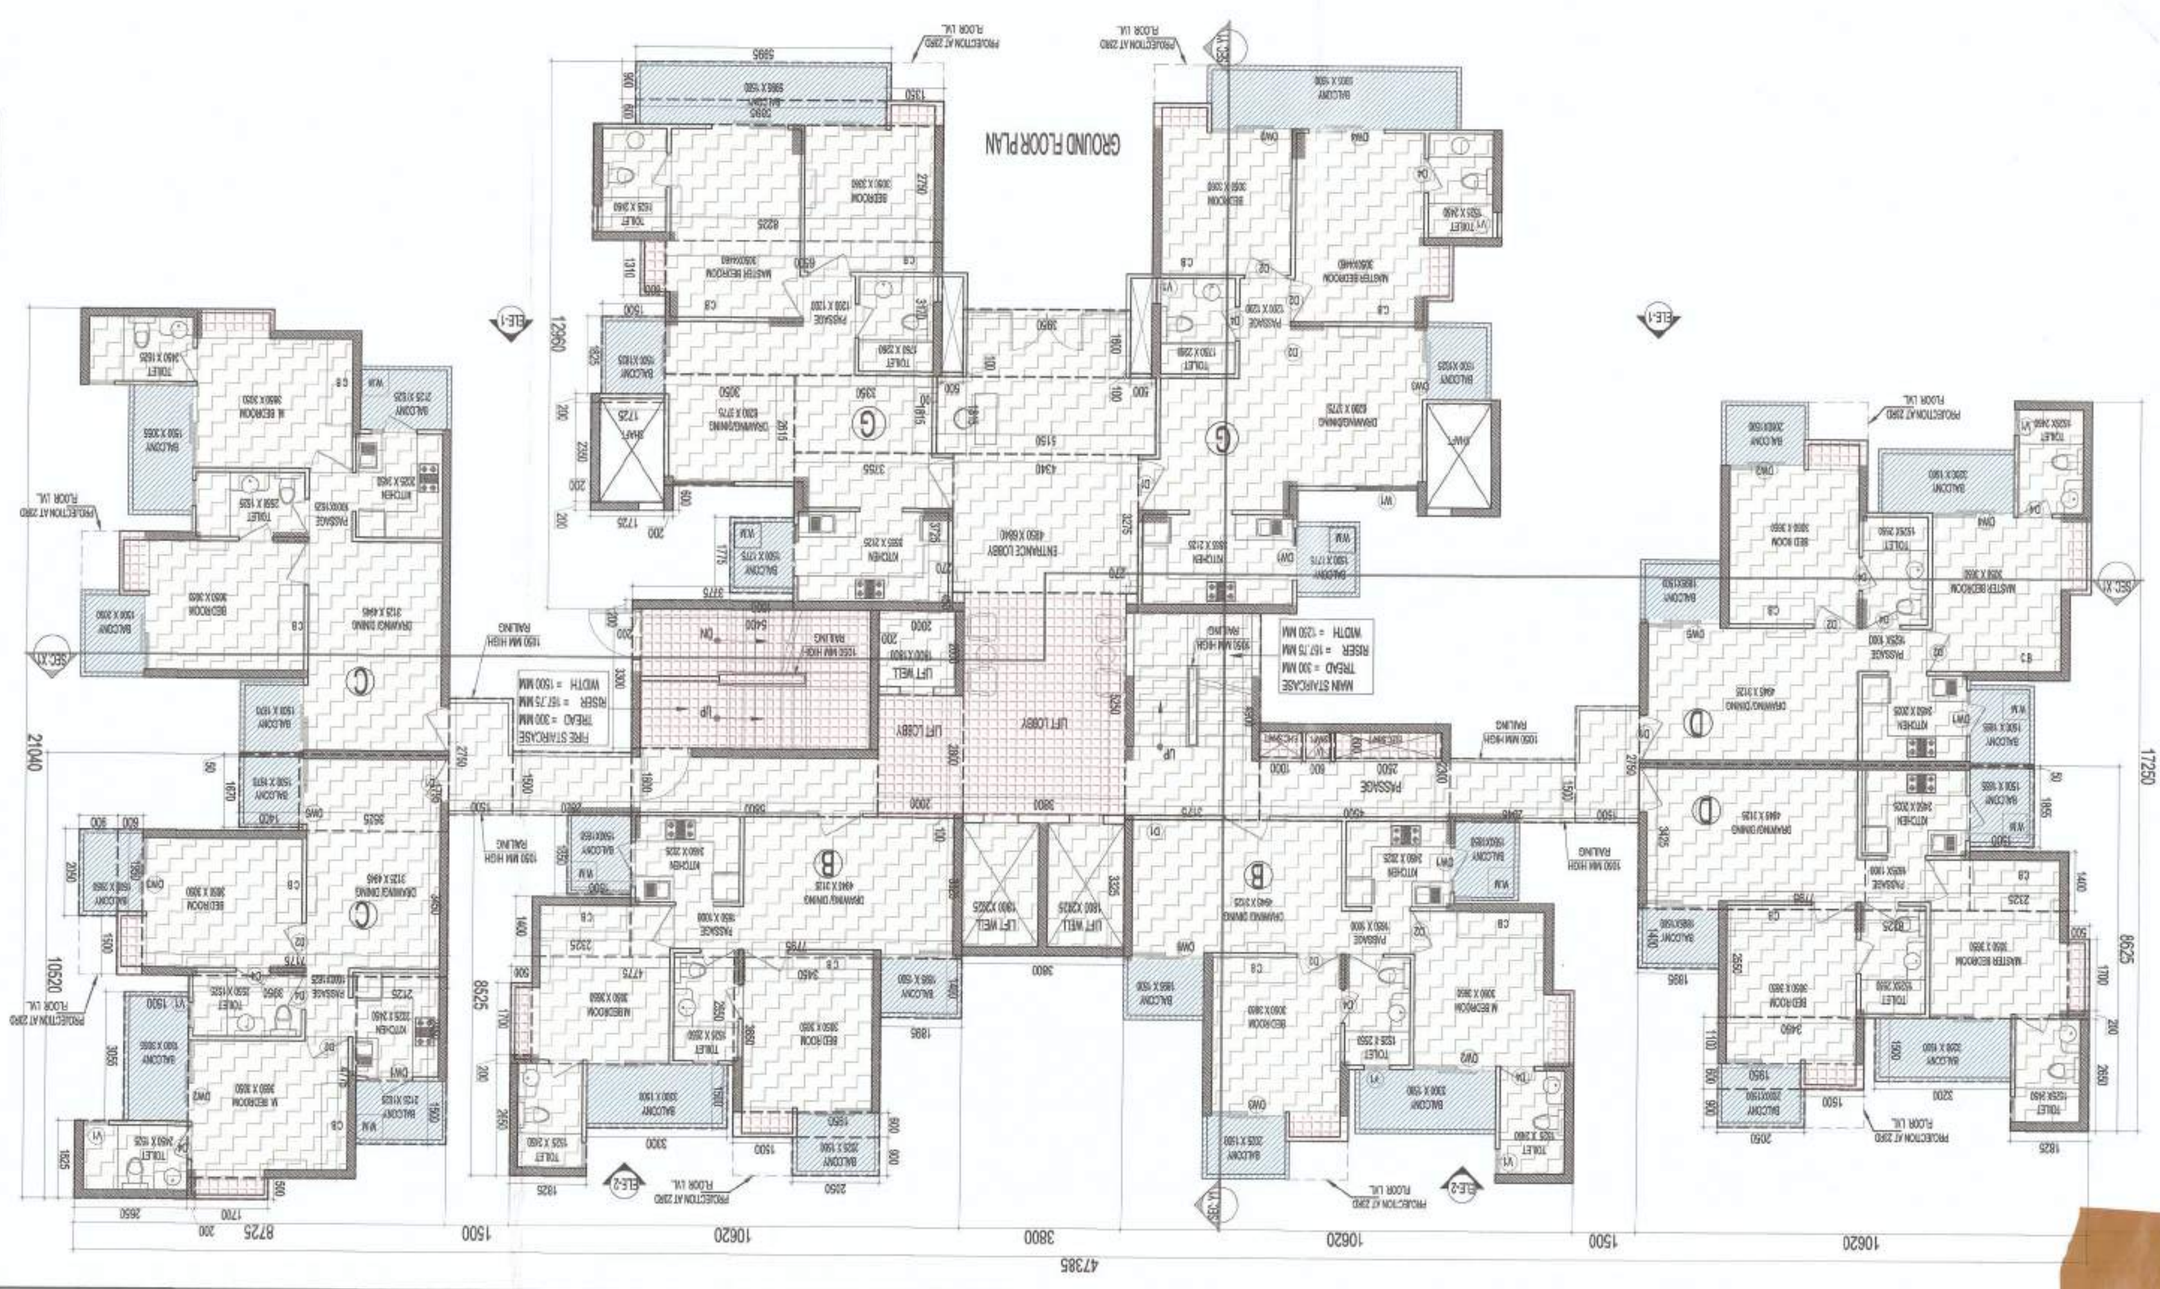

AREA DIAGRAM FOR GROUND FLOOR CIRCULATION AREA
3800
2850
1500
2250
1900
2250
1500
2250
1500
2250
1500