


SHEET -1 KRISHNA INDRAPRASTHA

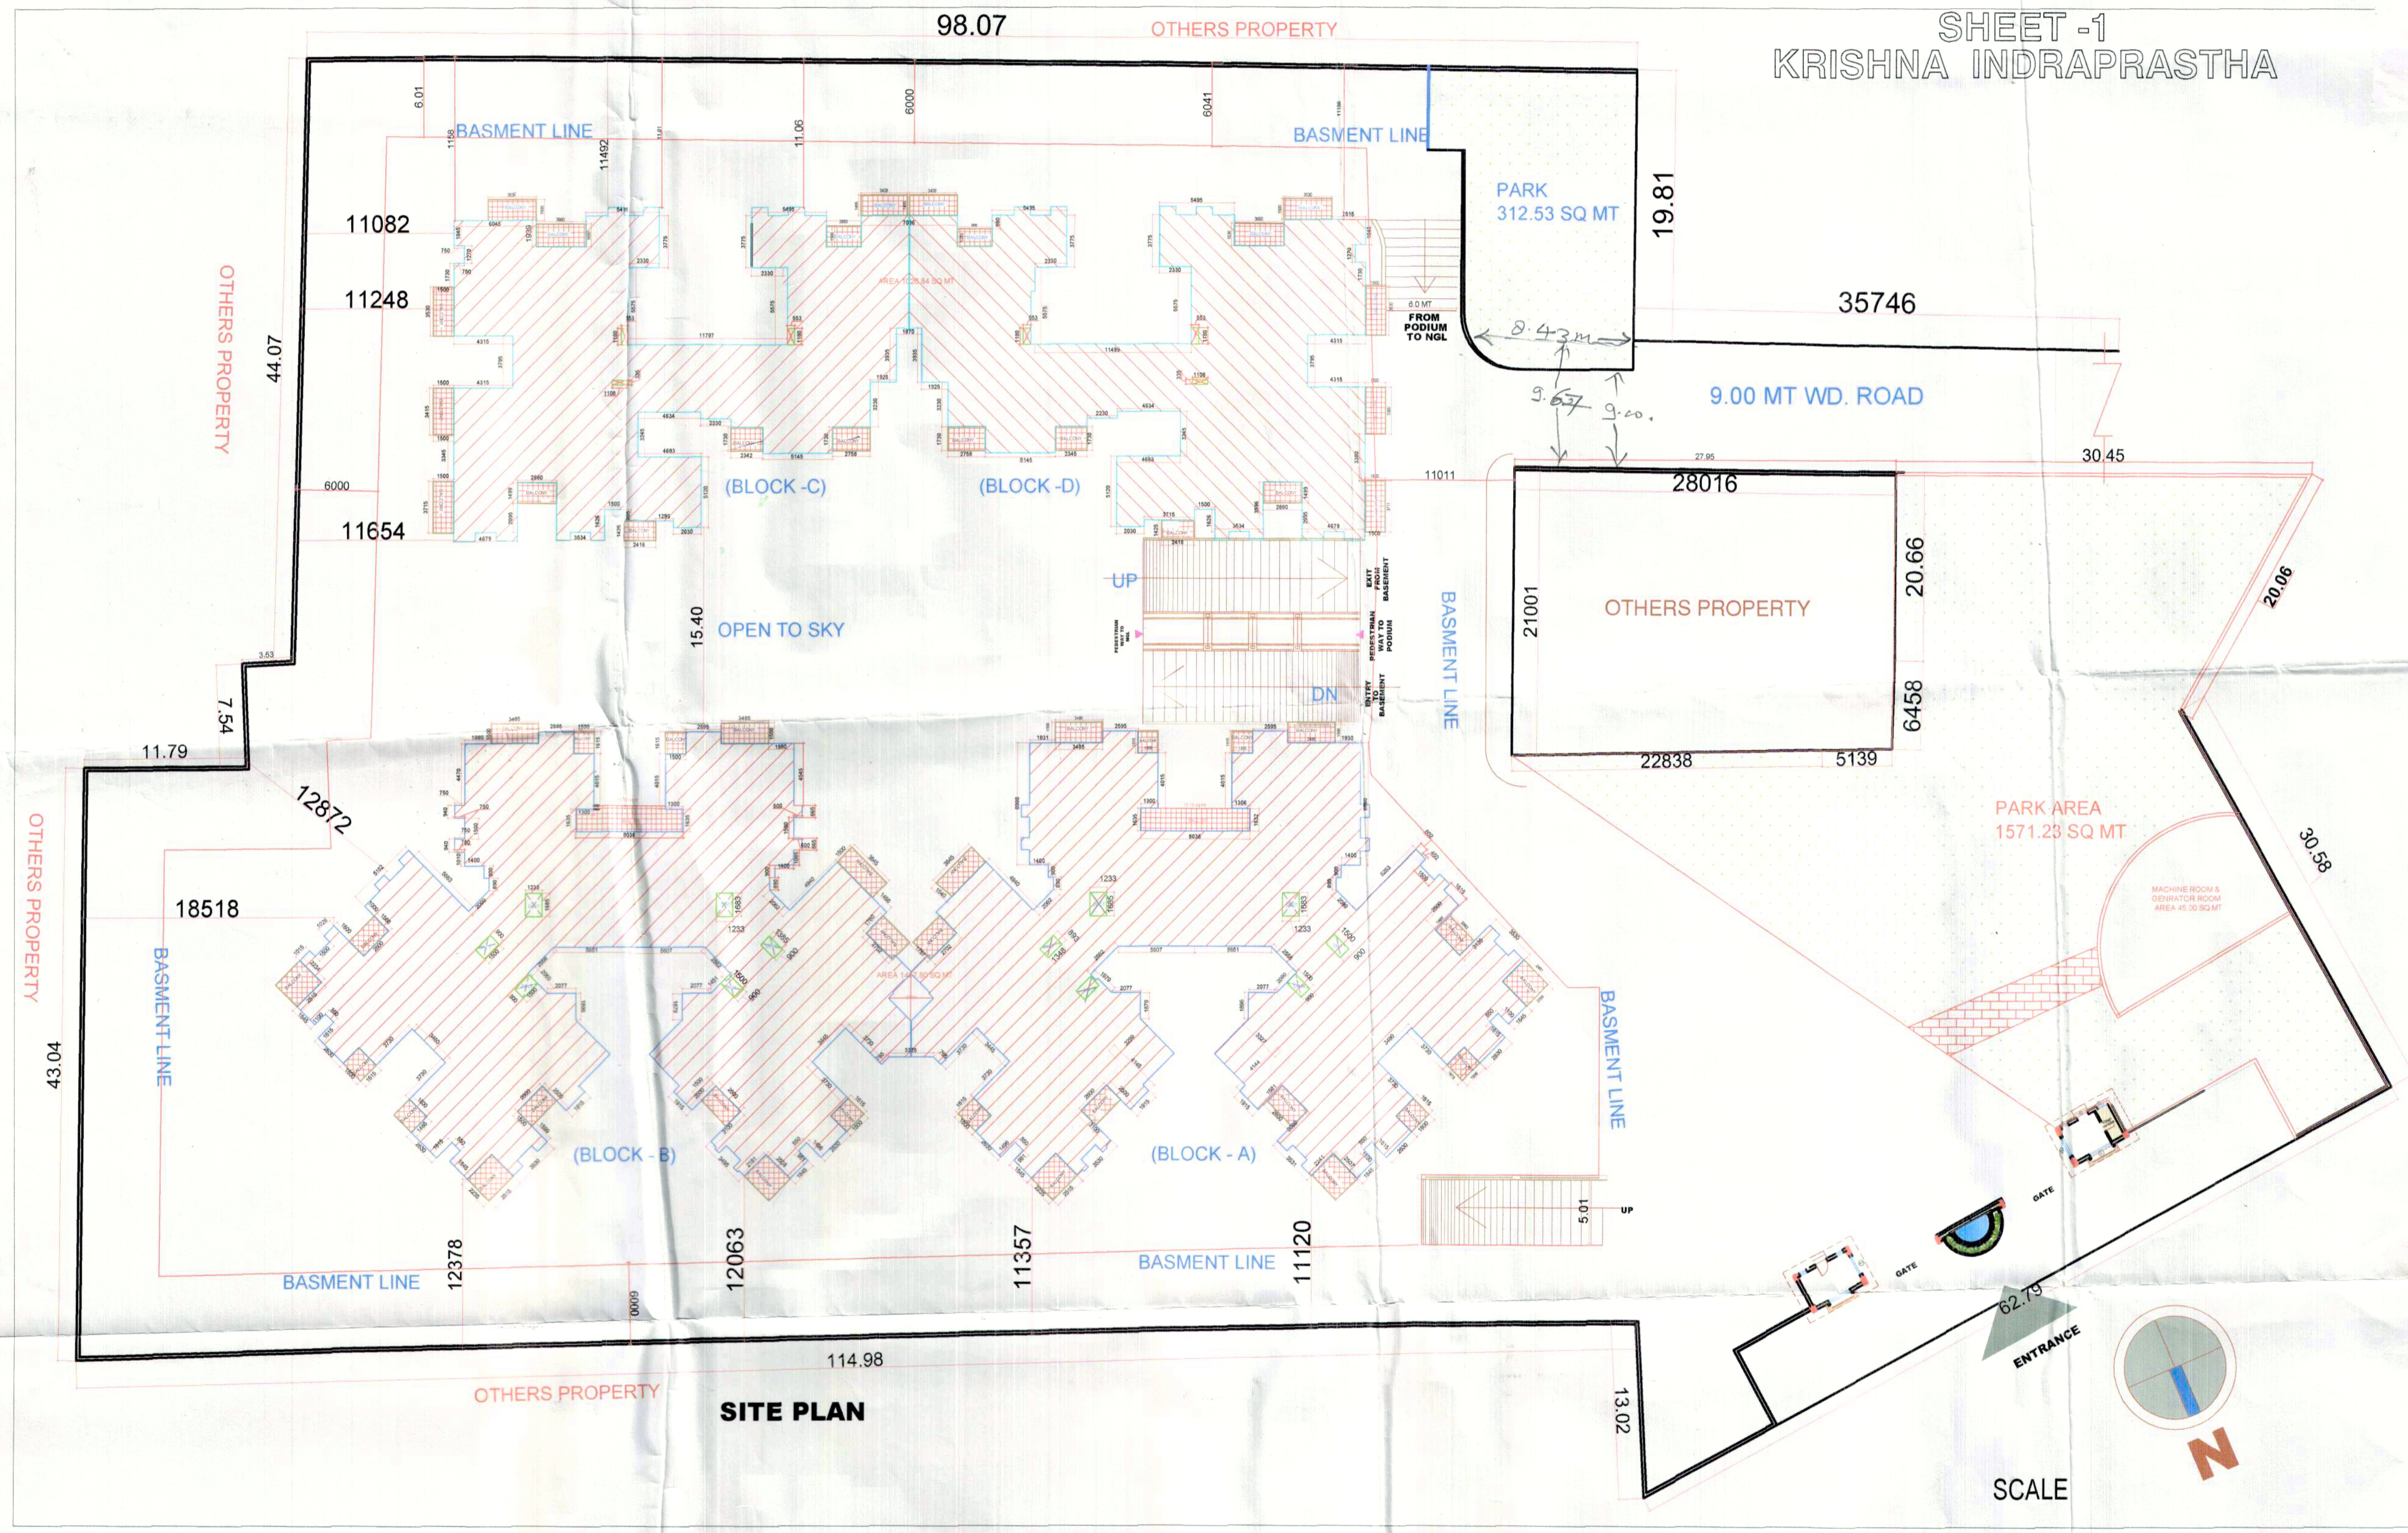

- प्रतिबन्ध :-
1. भू-स्वामित्व सम्बन्धी परिवार/विद्युत् संज्ञान में आने पर शान्त मानचित्र की स्वीकृति स्वतः निरस्त नहीं जायेगी।
 2. भूखण्ड का क्षेत्रफल 2000वर्गमीटर से अधिक होने के कारण एवं पत्र द्वारा भवन सामग्री अपने भूखण्ड के क्षेत्र एकरित करने के कारण मरबा शुल्क देय नहीं है। इस आधारेण शब्ध-पत्र देना होगा।
 3. भवन की छत पर सोलर वाटर हीटिंग संयंत्र की स्थापना करनी होगी।
 4. रूफ टॉप चैन वाटर ड्राइस्टिम की स्थापना करनी होगी।
 5. स्ट्रक्चरल डिजाइन/भूकम्परोधी डिजाइन के सम्बन्ध में स्ट्रक्चरल सेफ्टी प्रमाण-पत्र देना होगा।
 6. अग्निशमन विभाग की अनुमति प्रमाण-पत्र प्रस्तुत करना होगा।
 7. उपरोक्त शर्तों का अनुपालन सुनिश्चित करने हेतु शब्ध-पत्र देना होगा।
 8. भवन का उपयोग करने से पूर्व पूर्ण प्रमाण-पत्र लेना होगा।
 9. शेष शर्तें स्वीकृत मानचित्रानुसार रहें।

NPL/VC/26/11/12
 11-7-12
 2199/209-10
 दिनांक 20-7-12 को जमा किया गया है।
 के उपरोक्त स्थल की हस्त/सामान मानचित्र विवरण दिया जाता है।

TOTAL PLOT AREA	12558.45
REQ. PARK AREA	1883.76
NET PLOT AREA	10674.69 (F.A.R.) 1.5
TOTAL F.A.R. + PURCHASE F.A.R.	16012.00 + 5283.53 = 21295.53 SQ MT
BASMENT AREA	7192.45
TOTAL GR. FL. COVE.	= 2701.05 SQ MT (AS PER APPRO. MAP)
TOTAL GR. FL. COVE.	= 2789.59 SQ MT (AS PER CONST.)
PORTICO AREA	(-) = 142.62
OPEN STAIR CASE	(-) = 162.43
NET GR. FL. CONSTR. AREA	= 2484.54
NET GR. FL. APROOV. AREA	= 2396.00

TOTAL COMPOUNDABLE AREA = 88.54 SQ MT (PER FLOOR)			
FLOOR	APP. AREA	CONST. AREA	COMPOU. AREA
GR. FL.	2396	2432.88	36.88
FT. FL.	2396	2432.88	36.88
SEC. FL.	2396	2432.88	36.88
THI. FL.	2396	2432.88	36.88
FOU. FL.	2396	2432.88	36.88
FIV. FL.	2396	2432.88	36.88
SIX. FL.	2396	2432.88	36.88
SEV. FL.	2396	2432.88	36.88
EIG. FL.	2127.53	2432.88	305.35
NIN. FL.	00.00	999.00 (BLOOD C&D)	999.00
21295.53 22894.92 1599.39 SQ MT			

PROJECTION AREA	
APPROVED PROJECTION AREA	332.12 SQ MT (BLOCK A+B+C+D) PER FLOOR
CONSTRUCTED PROJECTION AREA	281.18 SQ MT (BLOCK A+B+C+D) PER FLOOR

PROPOSED RESIDENTIAL UNIT	
GROUND AND FIRST FLOOR TO EIGHTH FLOOR TOTAL UNIT	18 X 9 = 162 NO UNIT
NINTH FLOOR TOTAL UNIT	= 6 (BLOCK (C + D))
TOTAL	= 168 UNIT

PARKING	
REQUIRED PARKING	= 210 NO
BASMENT FLOOR PARKING	= 111 NO
GROUND FLOOR PARKING	= 105 NO
TOTAL PARKING AVAILABLE	= 216 NO

SCHEDULE OF OPENINGS	
DOOR	WINDOW
DW = 1800x2400	W1 = 1800 x 1800
D2 = 2100x2400	W2 = 900 x 1800
D3 = 1800x2100	W3 = 1800 x 1800
D4 = 3000x2100	W4 = 1300 x 1800
D5 = 2500x2100	W5 = 1800 x 1800
D6 = 1800x2100	W6 = 1800 x 1800
D7 = 2100 x 2100	W7 = 1800 x 1800
D8 = 2100 x 2100	W8 = 1800 x 1800
D9 = 2100 x 2100	W9 = 1800 x 1800
D10 = 1800x2100	W10 = 1800 x 1800

MODERN
HOUSE PLANNERS
ENGINEERS