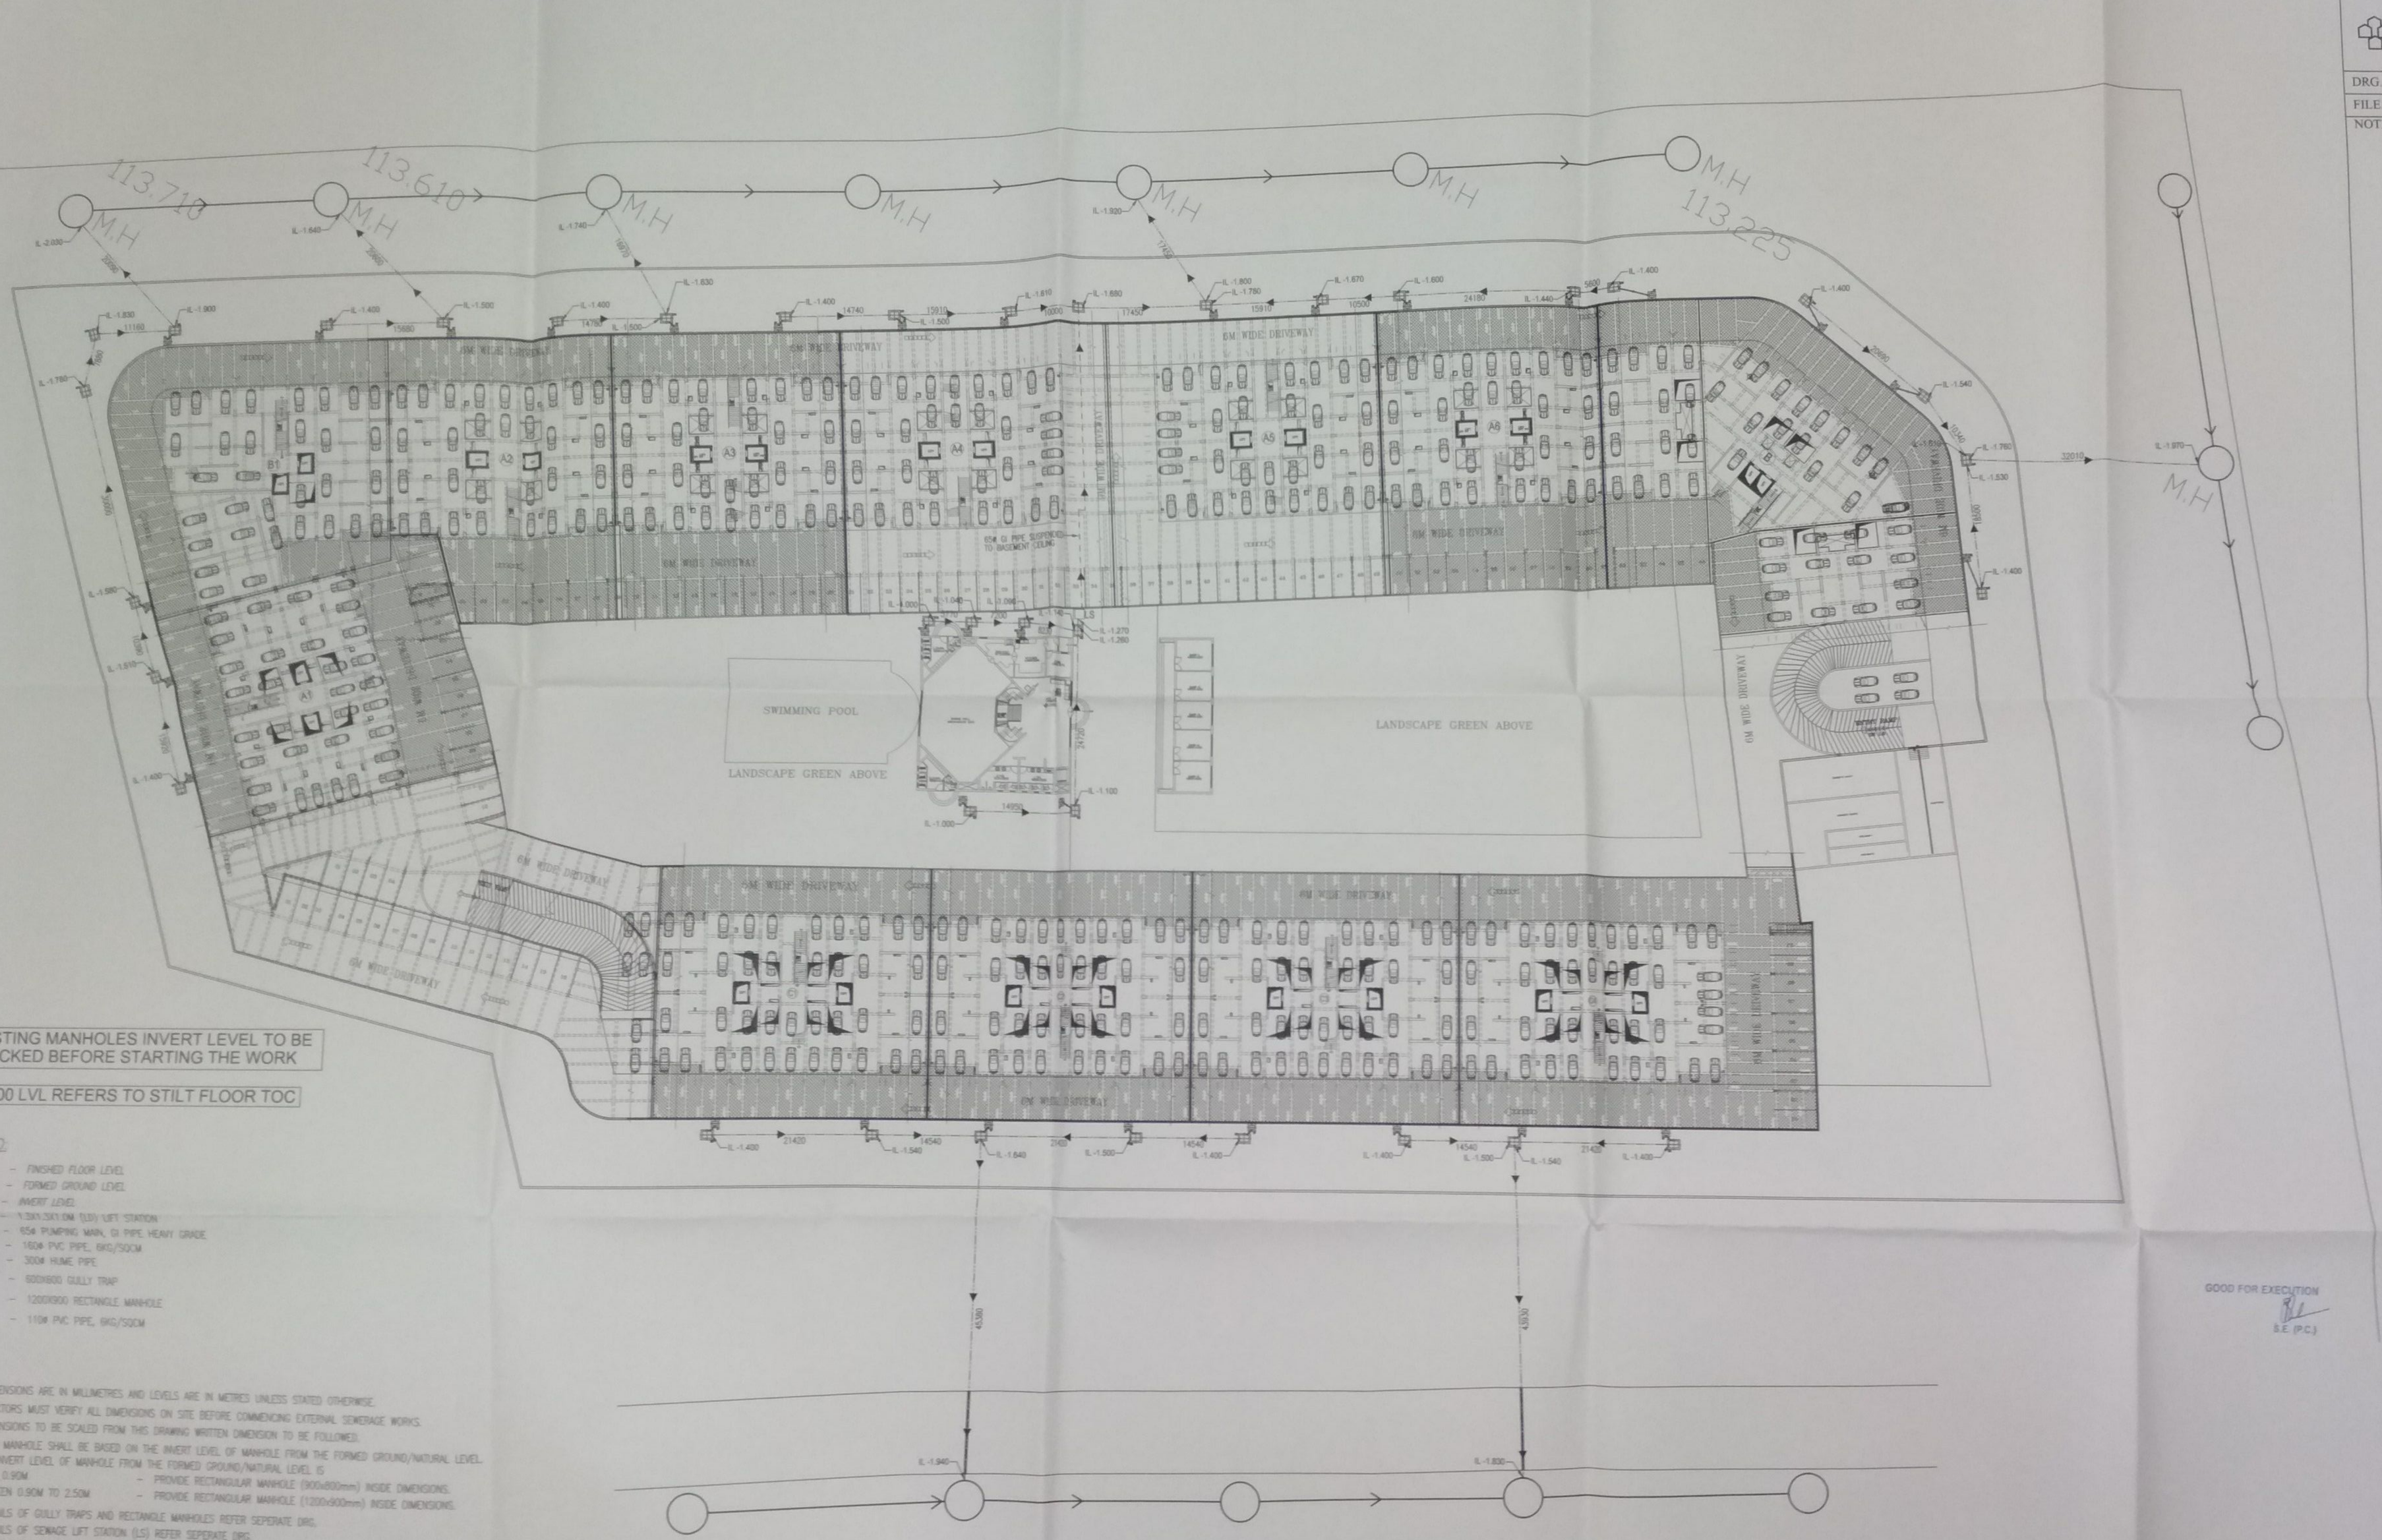
113.710
113.610
113.225
M.H
SWIMMING POOL
LANDSCAPE GREEN ABOVE
6M WIDE DRIVEWAY
A1
A2
A3
A4
A5
A6
B1
