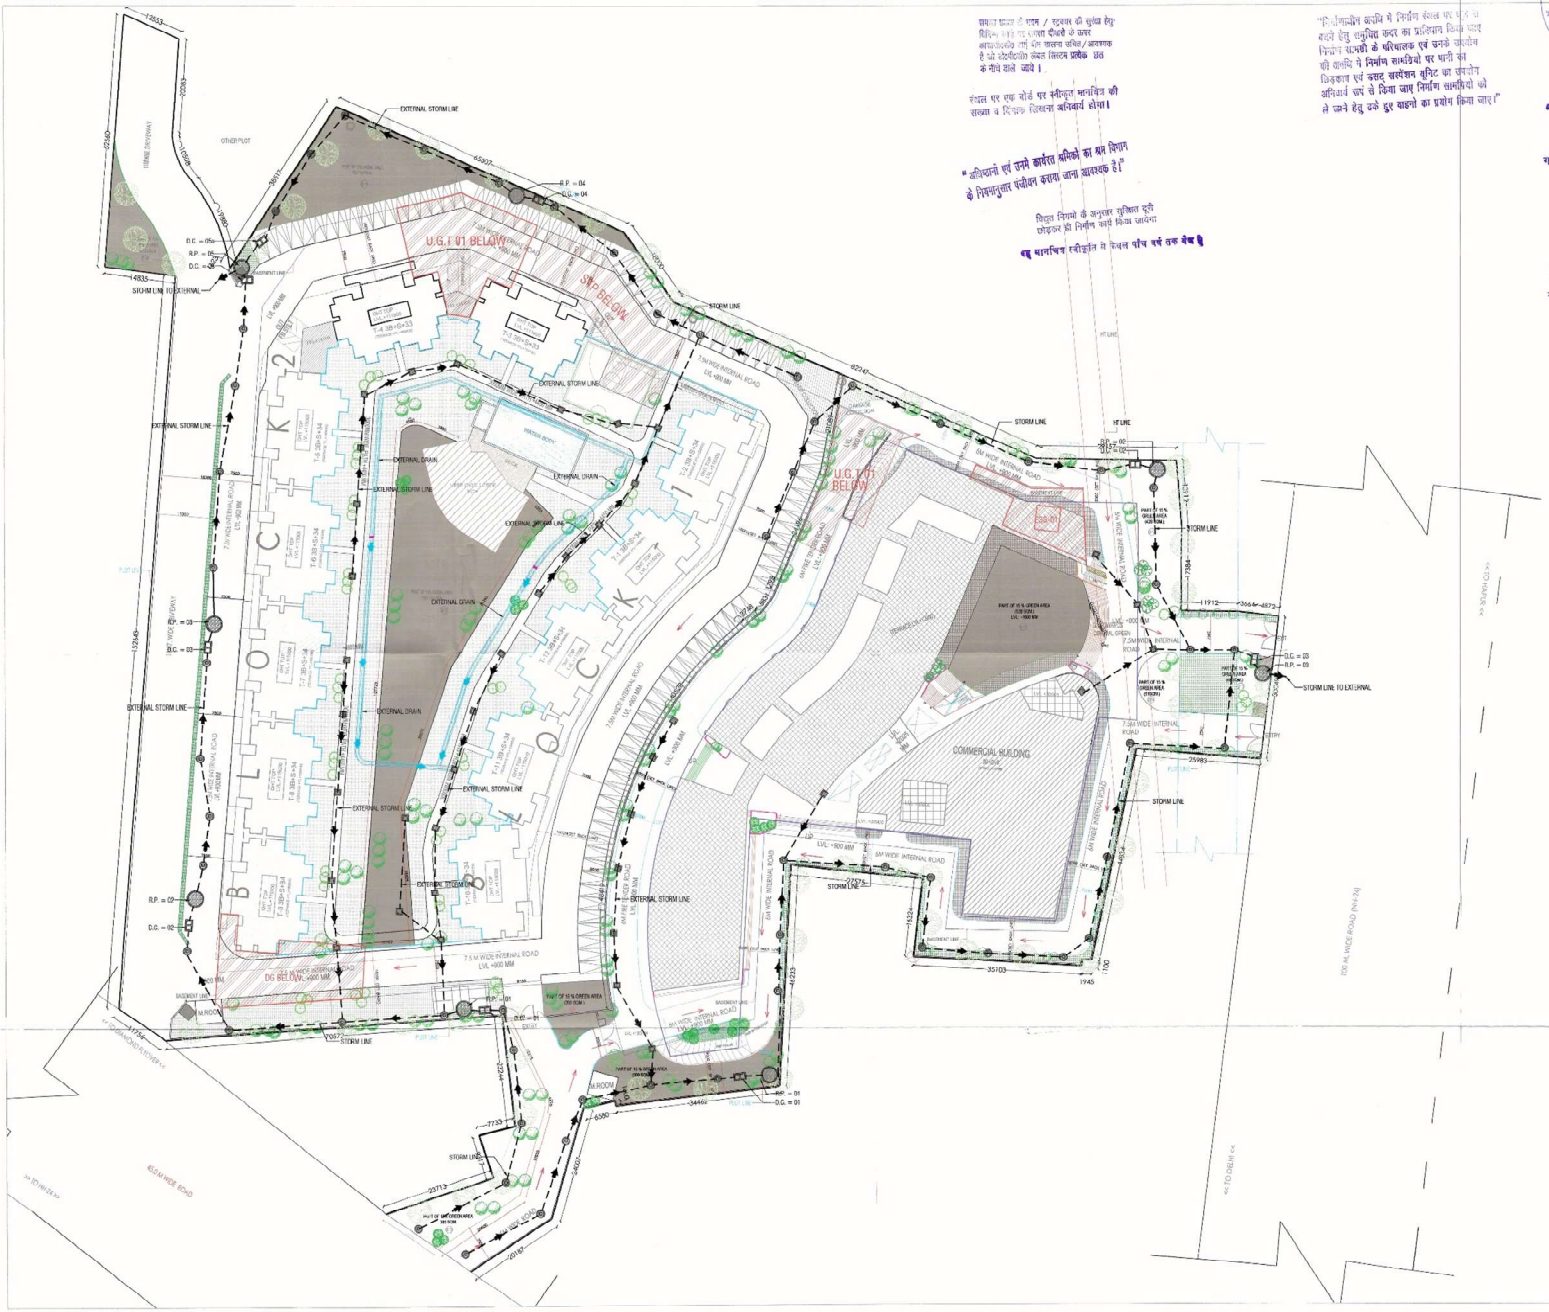
BLOCK 2
BLOCK 1
COMMERCIAL BUILDING
EXTERNAL STORM LINE
STORM LINE
STORM LINE TO EXTERNAL
U.G.I 01 BELOW
U.G.I 101 BELOW
7.5M WIDE INTERNAL ROAD
7.5M WIDE INTERNAL ROAD
7.5M WIDE INTERNAL ROAD
7.5M WIDE INTERNAL ROAD
7.5M WIDE INTERNAL ROAD
EXTERNAL DRAIN
OTHER PLOT
R.P. = 04
D.C. = 04
R.P. = 05
D.C. = 05
R.P. = 03
D.C. = 03
R.P. = 02
D.C. = 02
R.P. = 01
D.C. = 01
