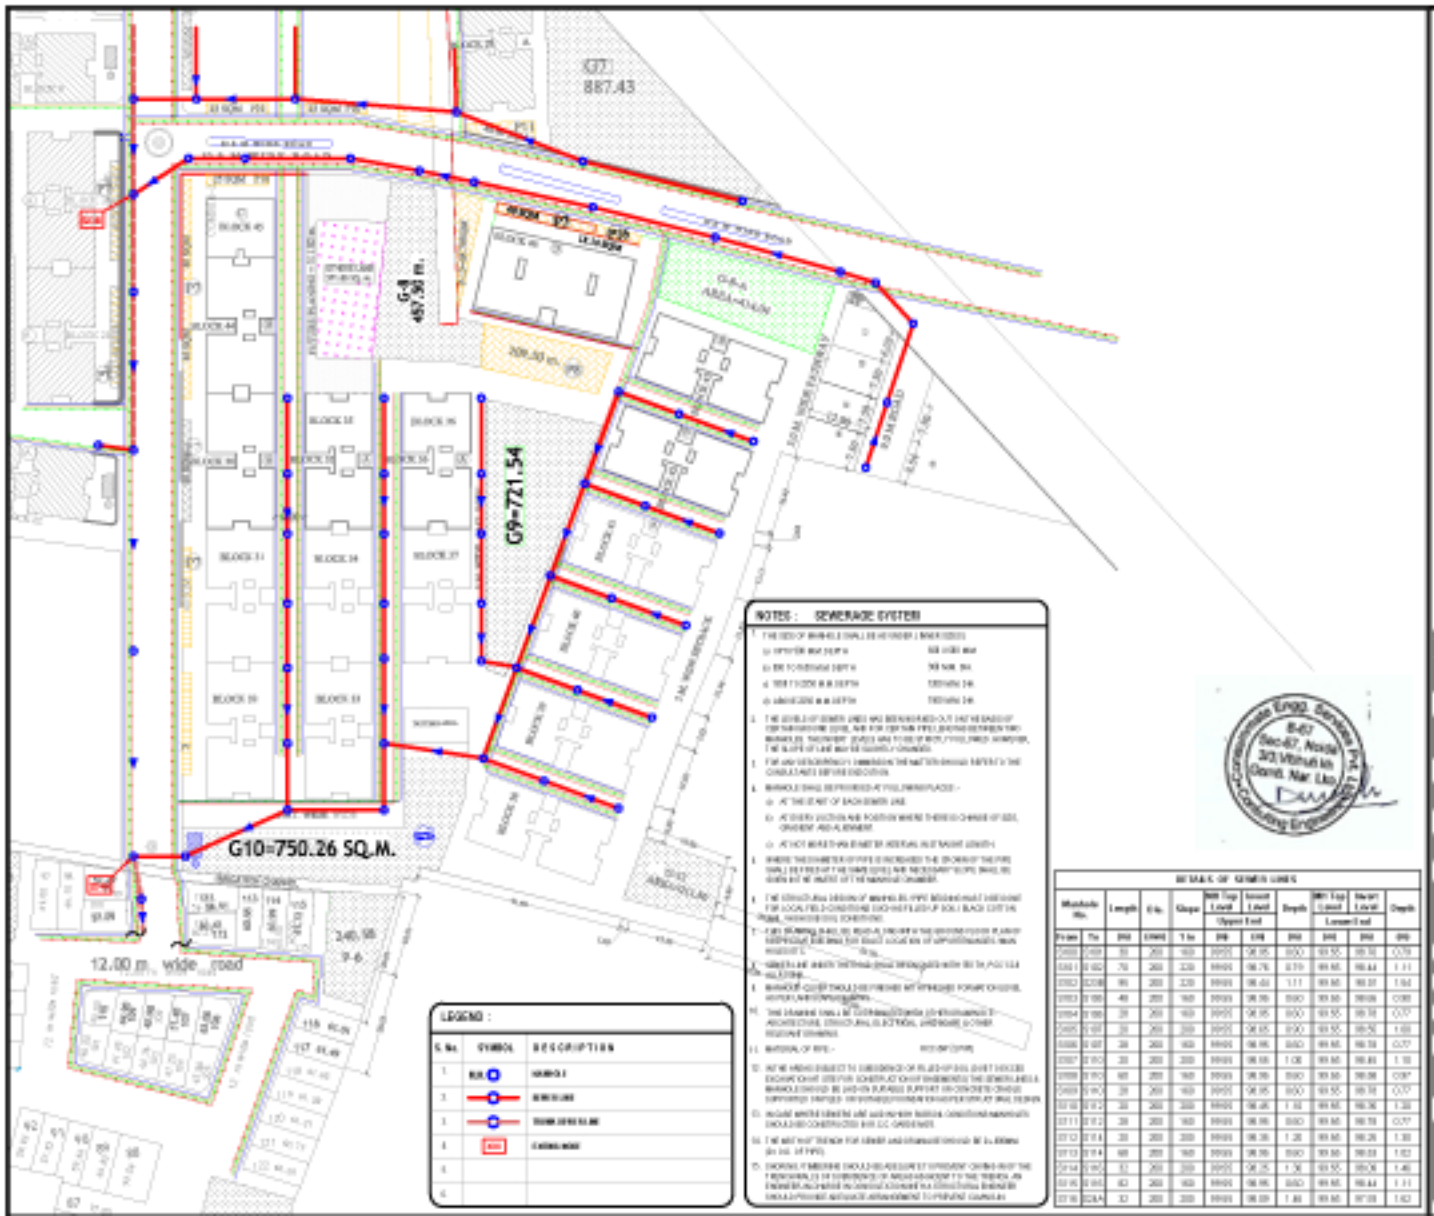
G7
887.43
G-8
457.98 m.
G9=721.54
G10=750.26 SQ.M.
12.00 m. wide road
240.98
9-6
BLOCK 40
BLOCK 41
BLOCK