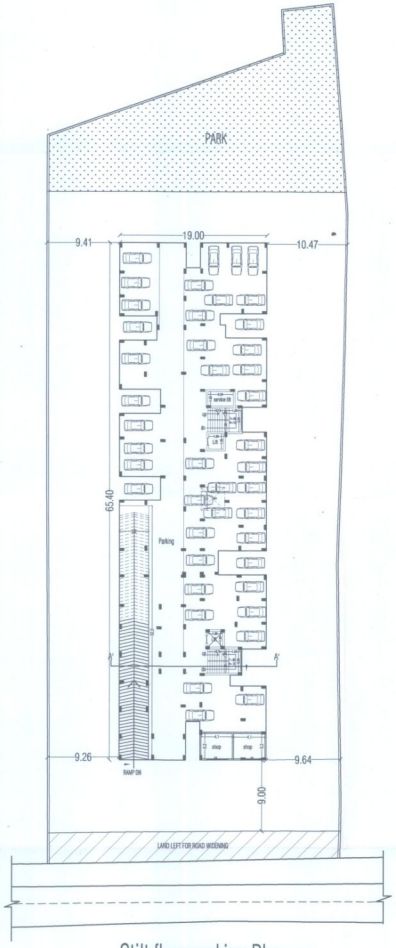

Stilt floor parking Plan
= 43 cars

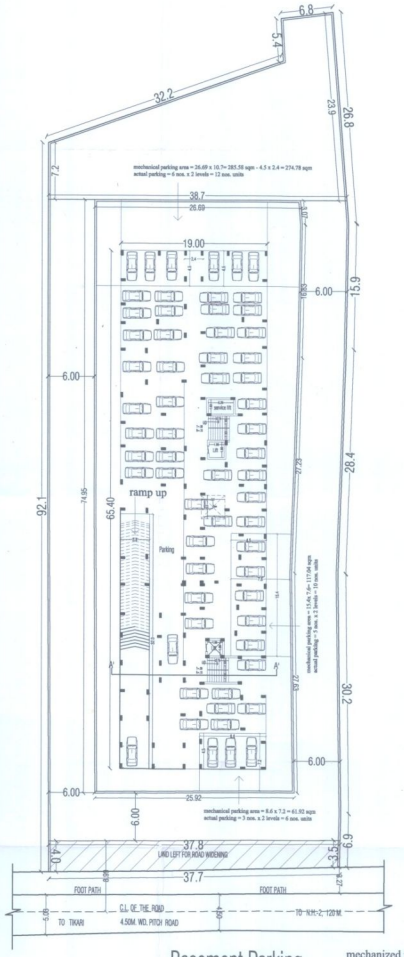

Basement Parking
Plan

mechanized parking = 14 x 2 levels = 28 nos.
other parking = 47 nos.

(SCALE 1:150)

स्वीकृत एक वर्ष के अवैध की जाती है कि शपथ-पत्र में भूमि के स्वामित्व और शहरी भूमि सीमा विनियम अधिनियम 1976 के अधिकार सीमा से उसका संचलन बाहर होने के सम्बन्ध में की गयी घोषणा यदि गलत साबित हुई तो यह स्वीकृति निरस्त समझी जायेगी और यह समझा जायेगा कि इस सम्बन्ध में नक्शे की कोई स्वीकृति नहीं दी गयी थी।

यह मानचित्र भू-स्वामित्व से सम्बन्धित अभिलेख नहीं है और प्रस्तावक/पट्टा की भूमि का स्वामित्व प्रदान नहीं करता। प्रस्तावक/पट्टा द्वारा शपथित स्वामित्व आदि लेख और शपथ पत्र विषय में कभी भी फर्जी और असत्य पाये गये तो मानचित्र रद्द समझी जायेगी और यह समझा जाएगा कि इस सम्बन्ध में मानचित्र पर कोई स्वीकृति नहीं दी गई है तथा मानचित्र स्वीकृति के आधार पर प्रस्तावक द्वारा किया गया कोई निर्माण पूर्णतया अवैध माना जाएगा और इस कृत्य के लिए वह स्वयं जिम्मेदार होगा।

नगर अभियन्ता (मानचित्र)
वाराणसी विकास प्राधिकरण
वाराणसी।

Proposed Group Housing Building Plan for,
Smt. Indu Singh,Ajay Kumar Singh,Jitendra Kumar,
Munna Lal,Rajan Kumar Patel ,Babloo Kumar Patel,Gurudayal
Yadav,Rahul Yadav
Sm.Plot No. 230,
Mauza - Nuwan
Pargana- Dehat , Amanat
Tehsil & District- Varanasi.

SIGNATURE OF OWNER:-

Rahul Yadav

SIGNATURE OF ARCHITECTS:-

KISHORE KAPOOR
ARCHITECT
Council of Architecture
Reg. No. CA/87/10966

sheet no. 6 of 7