


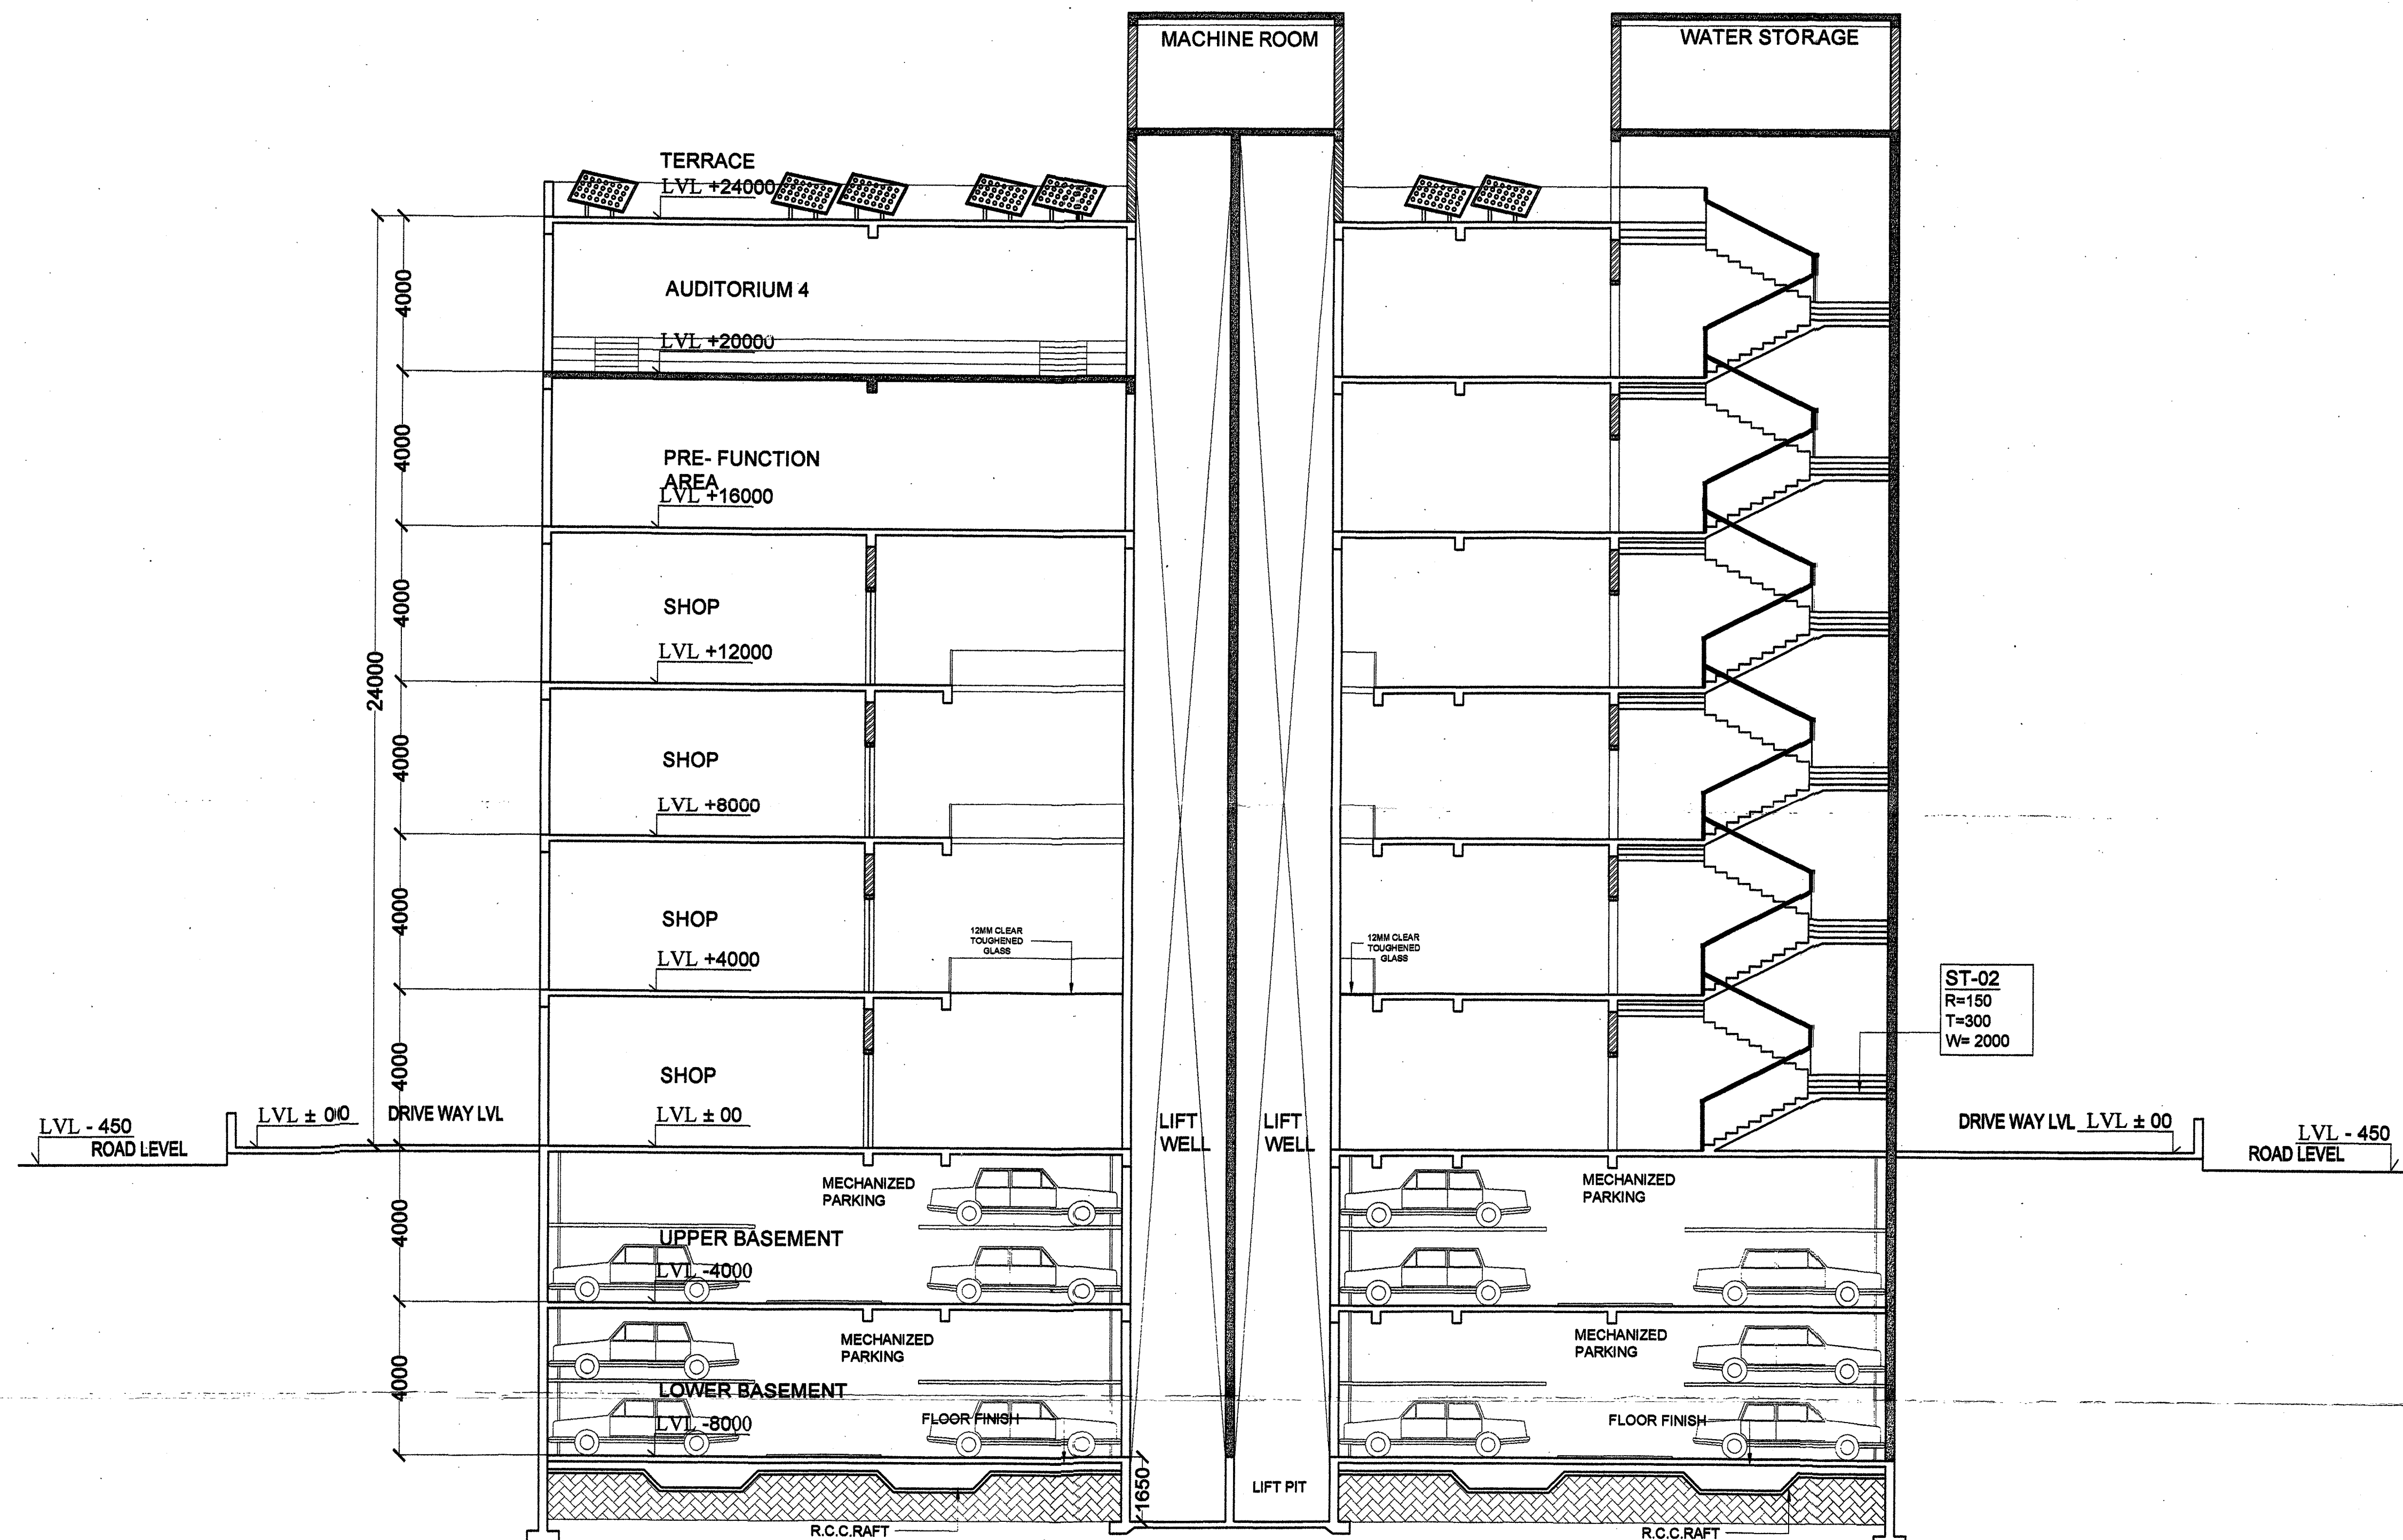

SECTION A-A'

SEAL OF G.D.A.

1-मानचित्र एवं ड्राइंग को प्रमाणित करने के लिए प्रस्तुत किया गया है।
2-मानचित्र एवं ड्राइंग को प्रमाणित करने के लिए प्रस्तुत किया गया है।
3-मानचित्र एवं ड्राइंग को प्रमाणित करने के लिए प्रस्तुत किया गया है।

SUBMISSION DRG

Remarks

THIS DRAWING IS THE PROPERTY OF
A-CORE ARCHITECTURAL SERVICES
PVT. LTD. AND ISSUED FOR THE SPECIFIC
PROJECT MENTIONED THEREIN. THIS IS NOT
TO BE COPIED OR USED FOR OTHER
PROJECTS UNLESS EXPRESSLY PERMITTED
BY THE ARCHITECT.

Proposed multiplex (4 screen cinema
and commercial building at
muhaddipur, gorakhpur

DEVELOPERS :

1) 'AMBE PROPTech PVT. LTD.'
THROUGH : DIRECTOR-
SHRI SANDEEP KUMAR TEKRIMAL
S/O LATE SHRI INDRA KUMAR TEKRIMAL
OFFICE- GOLGHAR, ABOVE SANGAM SAREE
CENTRE, GORAKHPUR.

H.NO C/102/888 AND C/102/888A
MAUJA- MOHADDIPUR, GORAKHPUR,
WARD NO- 42.

Drawing Title

sheet number15


Drg. No.

Scale

Date

Drawn By

North

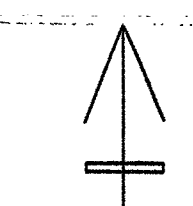

Issued To

ACORE ARCHITECTURAL
SERVICES PVT. LTD

ARCHITECT:ASHISH SRIVASTAVA

BRANCH OFFICE : 935/D MATRI ANCHAL
NEAR GORAKHNATH RAILWAY
CROSSING GORAKHPUR

TEL: OFF:3294813,RES:2255290
MOBILE:9415321836, G.O.A. Reg. No. CA/721813

मानचित्र एवं ड्राइंग को प्रमाणित करने के लिए प्रस्तुत किया गया है।
मानचित्र एवं ड्राइंग को प्रमाणित करने के लिए प्रस्तुत किया गया है।
मानचित्र एवं ड्राइंग को प्रमाणित करने के लिए प्रस्तुत किया गया है।

नोट - मानचित्र एवं ड्राइंग को प्रमाणित करने के लिए प्रस्तुत किया गया है।
मानचित्र एवं ड्राइंग को प्रमाणित करने के लिए प्रस्तुत किया गया है।
मानचित्र एवं ड्राइंग को प्रमाणित करने के लिए प्रस्तुत किया गया है।

