


- प्रस्तावना
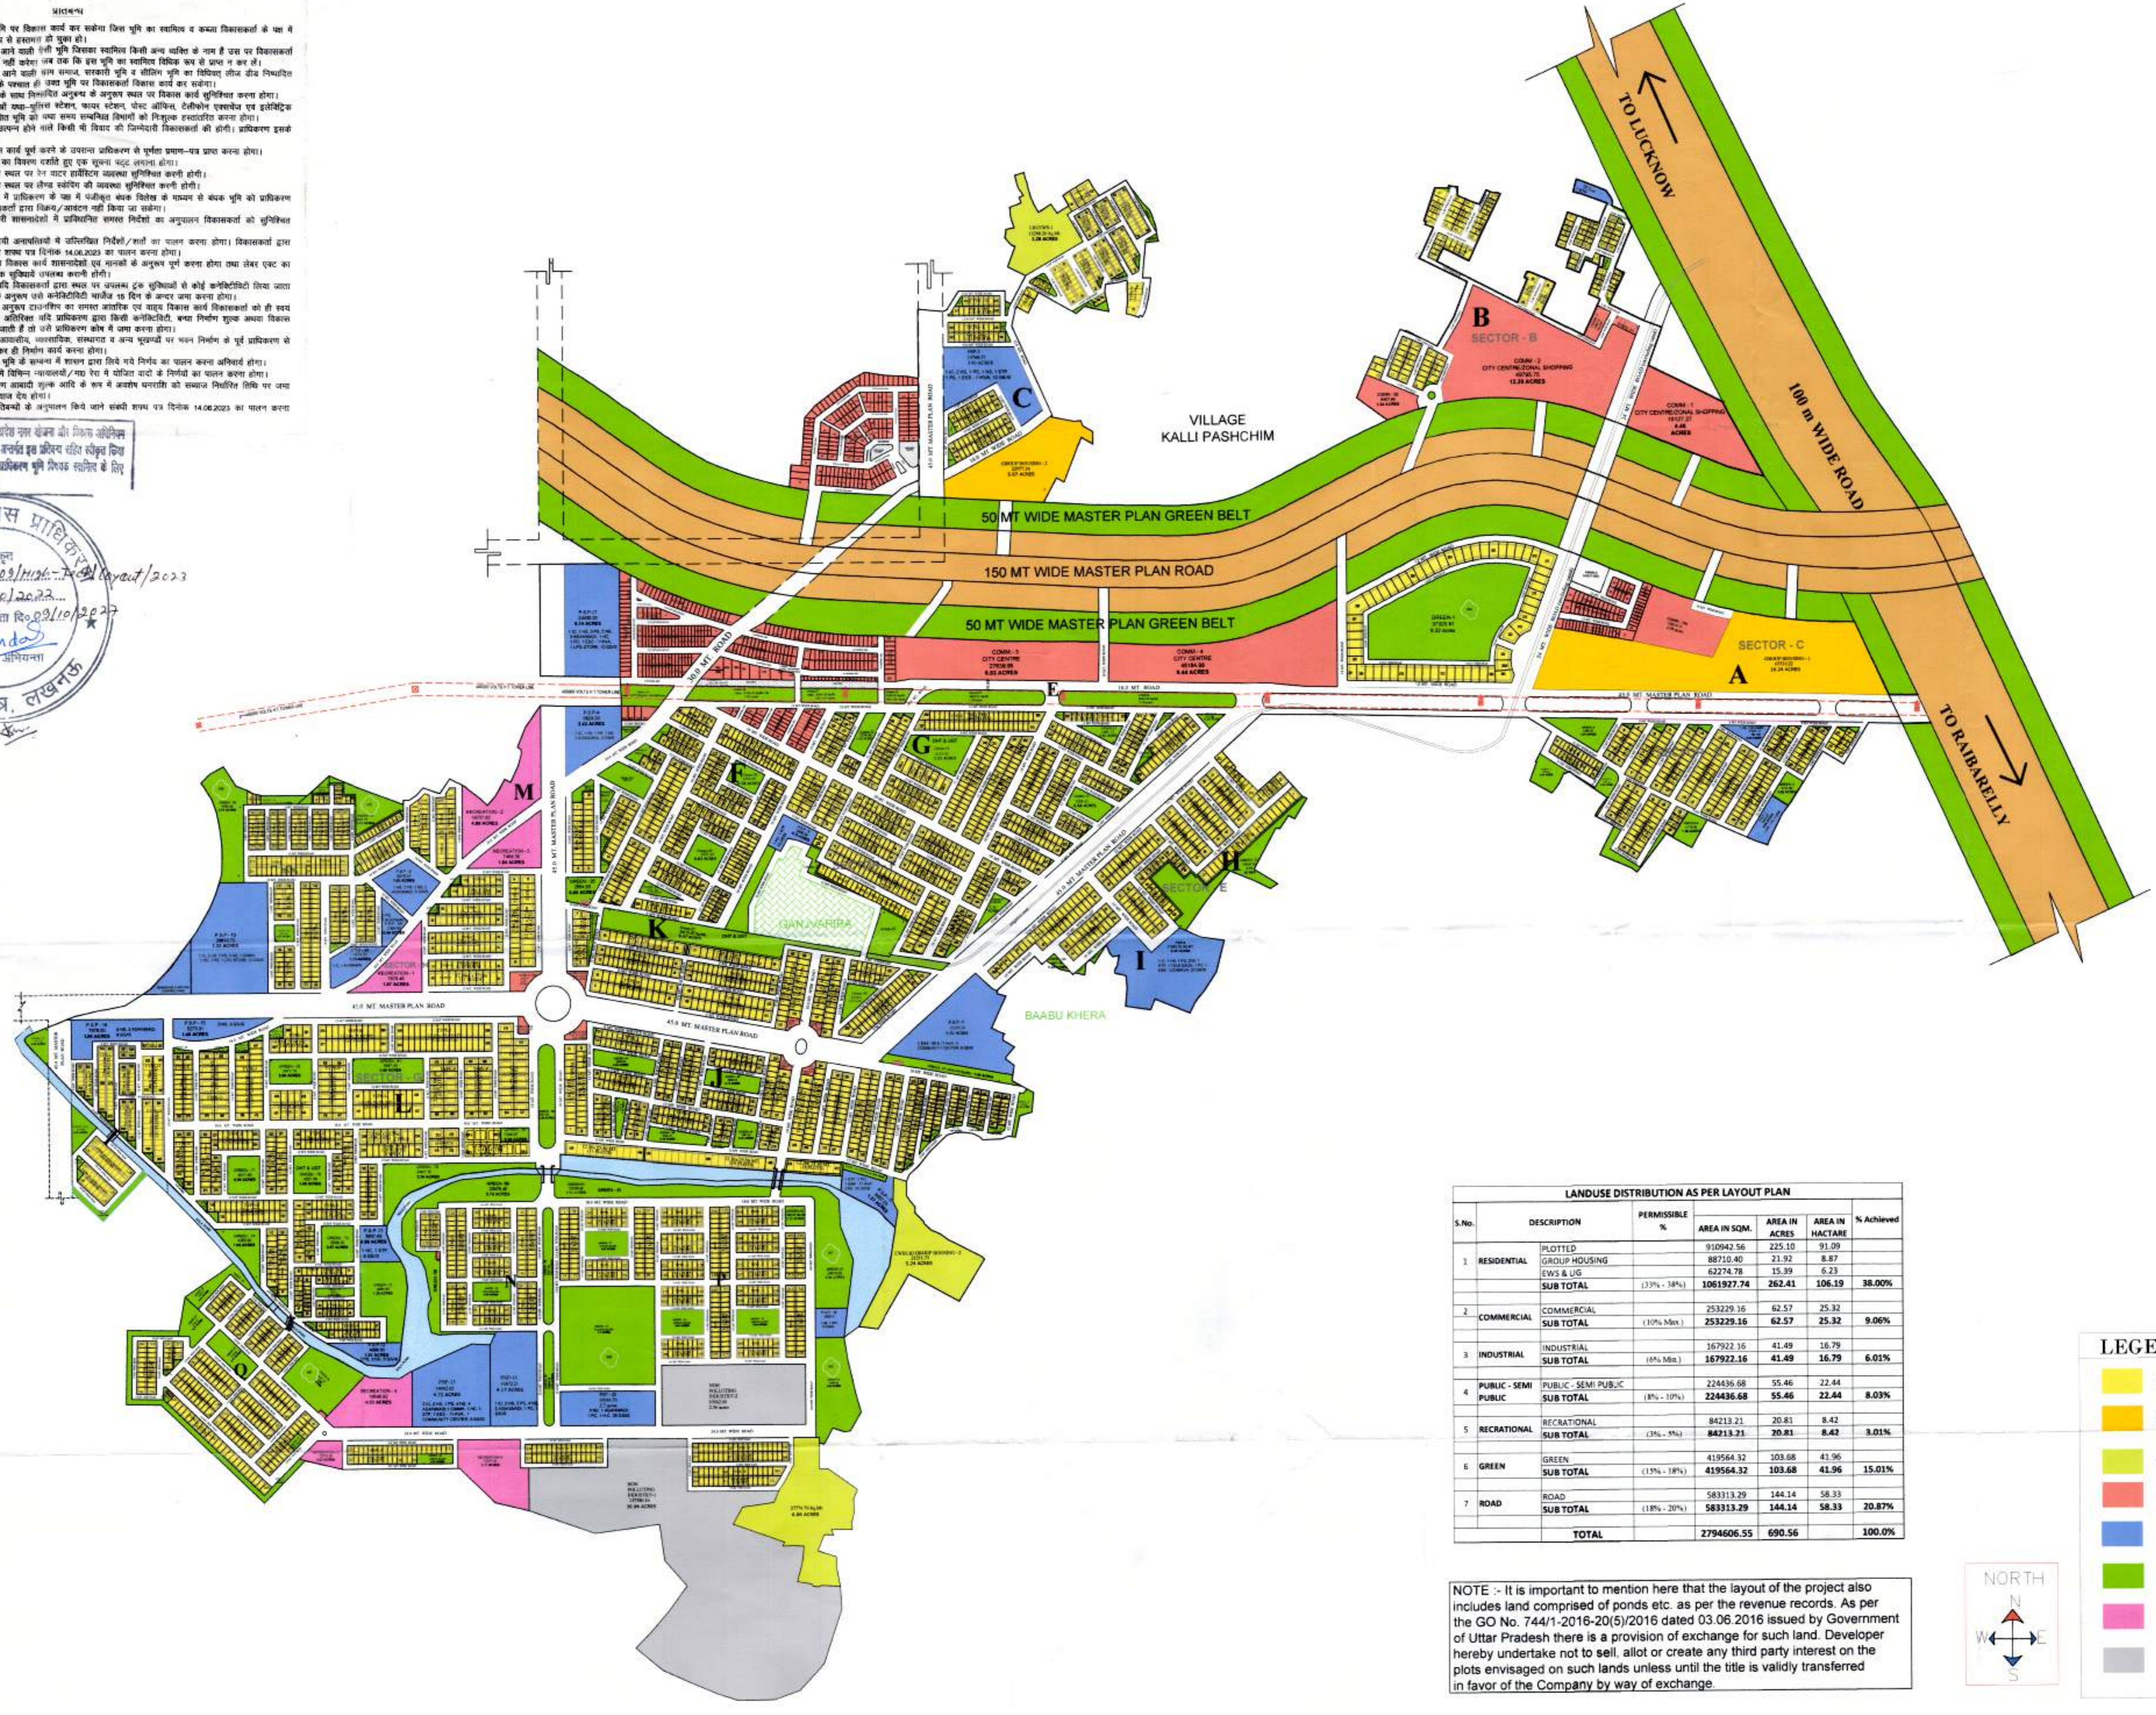


LANDUSE DISTRIBUTION AS PER LAYOUT PLAN						
S.No.	DESCRIPTION	PERMISSIBLE %	AREA IN SQM.	AREA IN ACRES	AREA IN HECTARE	% Achieved
1	RESIDENTIAL					
	PLOTTED		910942.56	225.10	91.09	
	GROUP HOUSING		88710.40	21.92	8.87	
	EWS & UG		62274.78	15.39	6.23	
	SUB TOTAL	(33% - 38%)	1061927.74	262.41	106.19	38.00%
2	COMMERCIAL		253229.16	62.57	25.32	
	SUB TOTAL	(10% Max)	253229.16	62.57	25.32	9.06%
3	INDUSTRIAL		167922.16	41.49	16.79	
	SUB TOTAL	(8% Max)	167922.16	41.49	16.79	6.01%
4	PUBLIC - SEMI PUBLIC		224436.68	55.46	22.44	
	SUB TOTAL	(8% - 10%)	224436.68	55.46	22.44	8.03%
5	RECREATIONAL		84213.21	20.81	8.42	
	SUB TOTAL	(3% - 5%)	84213.21	20.81	8.42	3.01%
6	GREEN		419564.32	103.68	41.96	
	SUB TOTAL	(15% - 18%)	419564.32	103.68	41.96	15.01%
	TOTAL		2794606.55	690.56	279.46	100.0%

LEGEND

- RESIDENTIAL PLOTTED
- GROUP HOUSING
- E.W.S./LLG
- COMMERCIAL
- PUBLIC/SEMI PUBLIC /FACILITY
- GREEN
- RECREATIONAL
- INDUSTRIAL

NOTE :- It is important to mention here that the layout of the project also includes land comprised of ponds etc. as per the revenue records. As per the GO No. 744/1-2016-20(5)/2016 dated 03.06.2016 issued by Government of Uttar Pradesh there is a provision of exchange for such land. Developer hereby undertake not to sell, allot or create any third party interest on the plots envisaged on such lands unless until the title is validly transferred in favor of the Company by way of exchange.

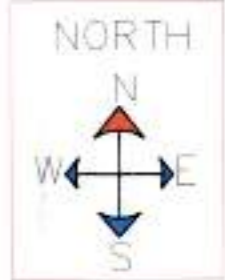

PROPOSED REVISED LAYOUT PLAN OF DPR - OMAXE HI-TECH CITY AT LUCKNOW

CLIENT:-
M/s OMAXE GARV BUILDTECH Pvt.Ltd.
LSC-10, KALKAJI , NEW DELHI-110019.



CONSULTANTS:-
OMAXE LTD.
LSC-12, KALKAJI, NEW DELHI-110019

OWNER'S SIGN

ARCHITECT'S SIGN
AR JAI SINGH VERMA
CA/2010/50948

SCALE:-
1:4000

SHEET NO.
OMX/HI-TECH-MR1

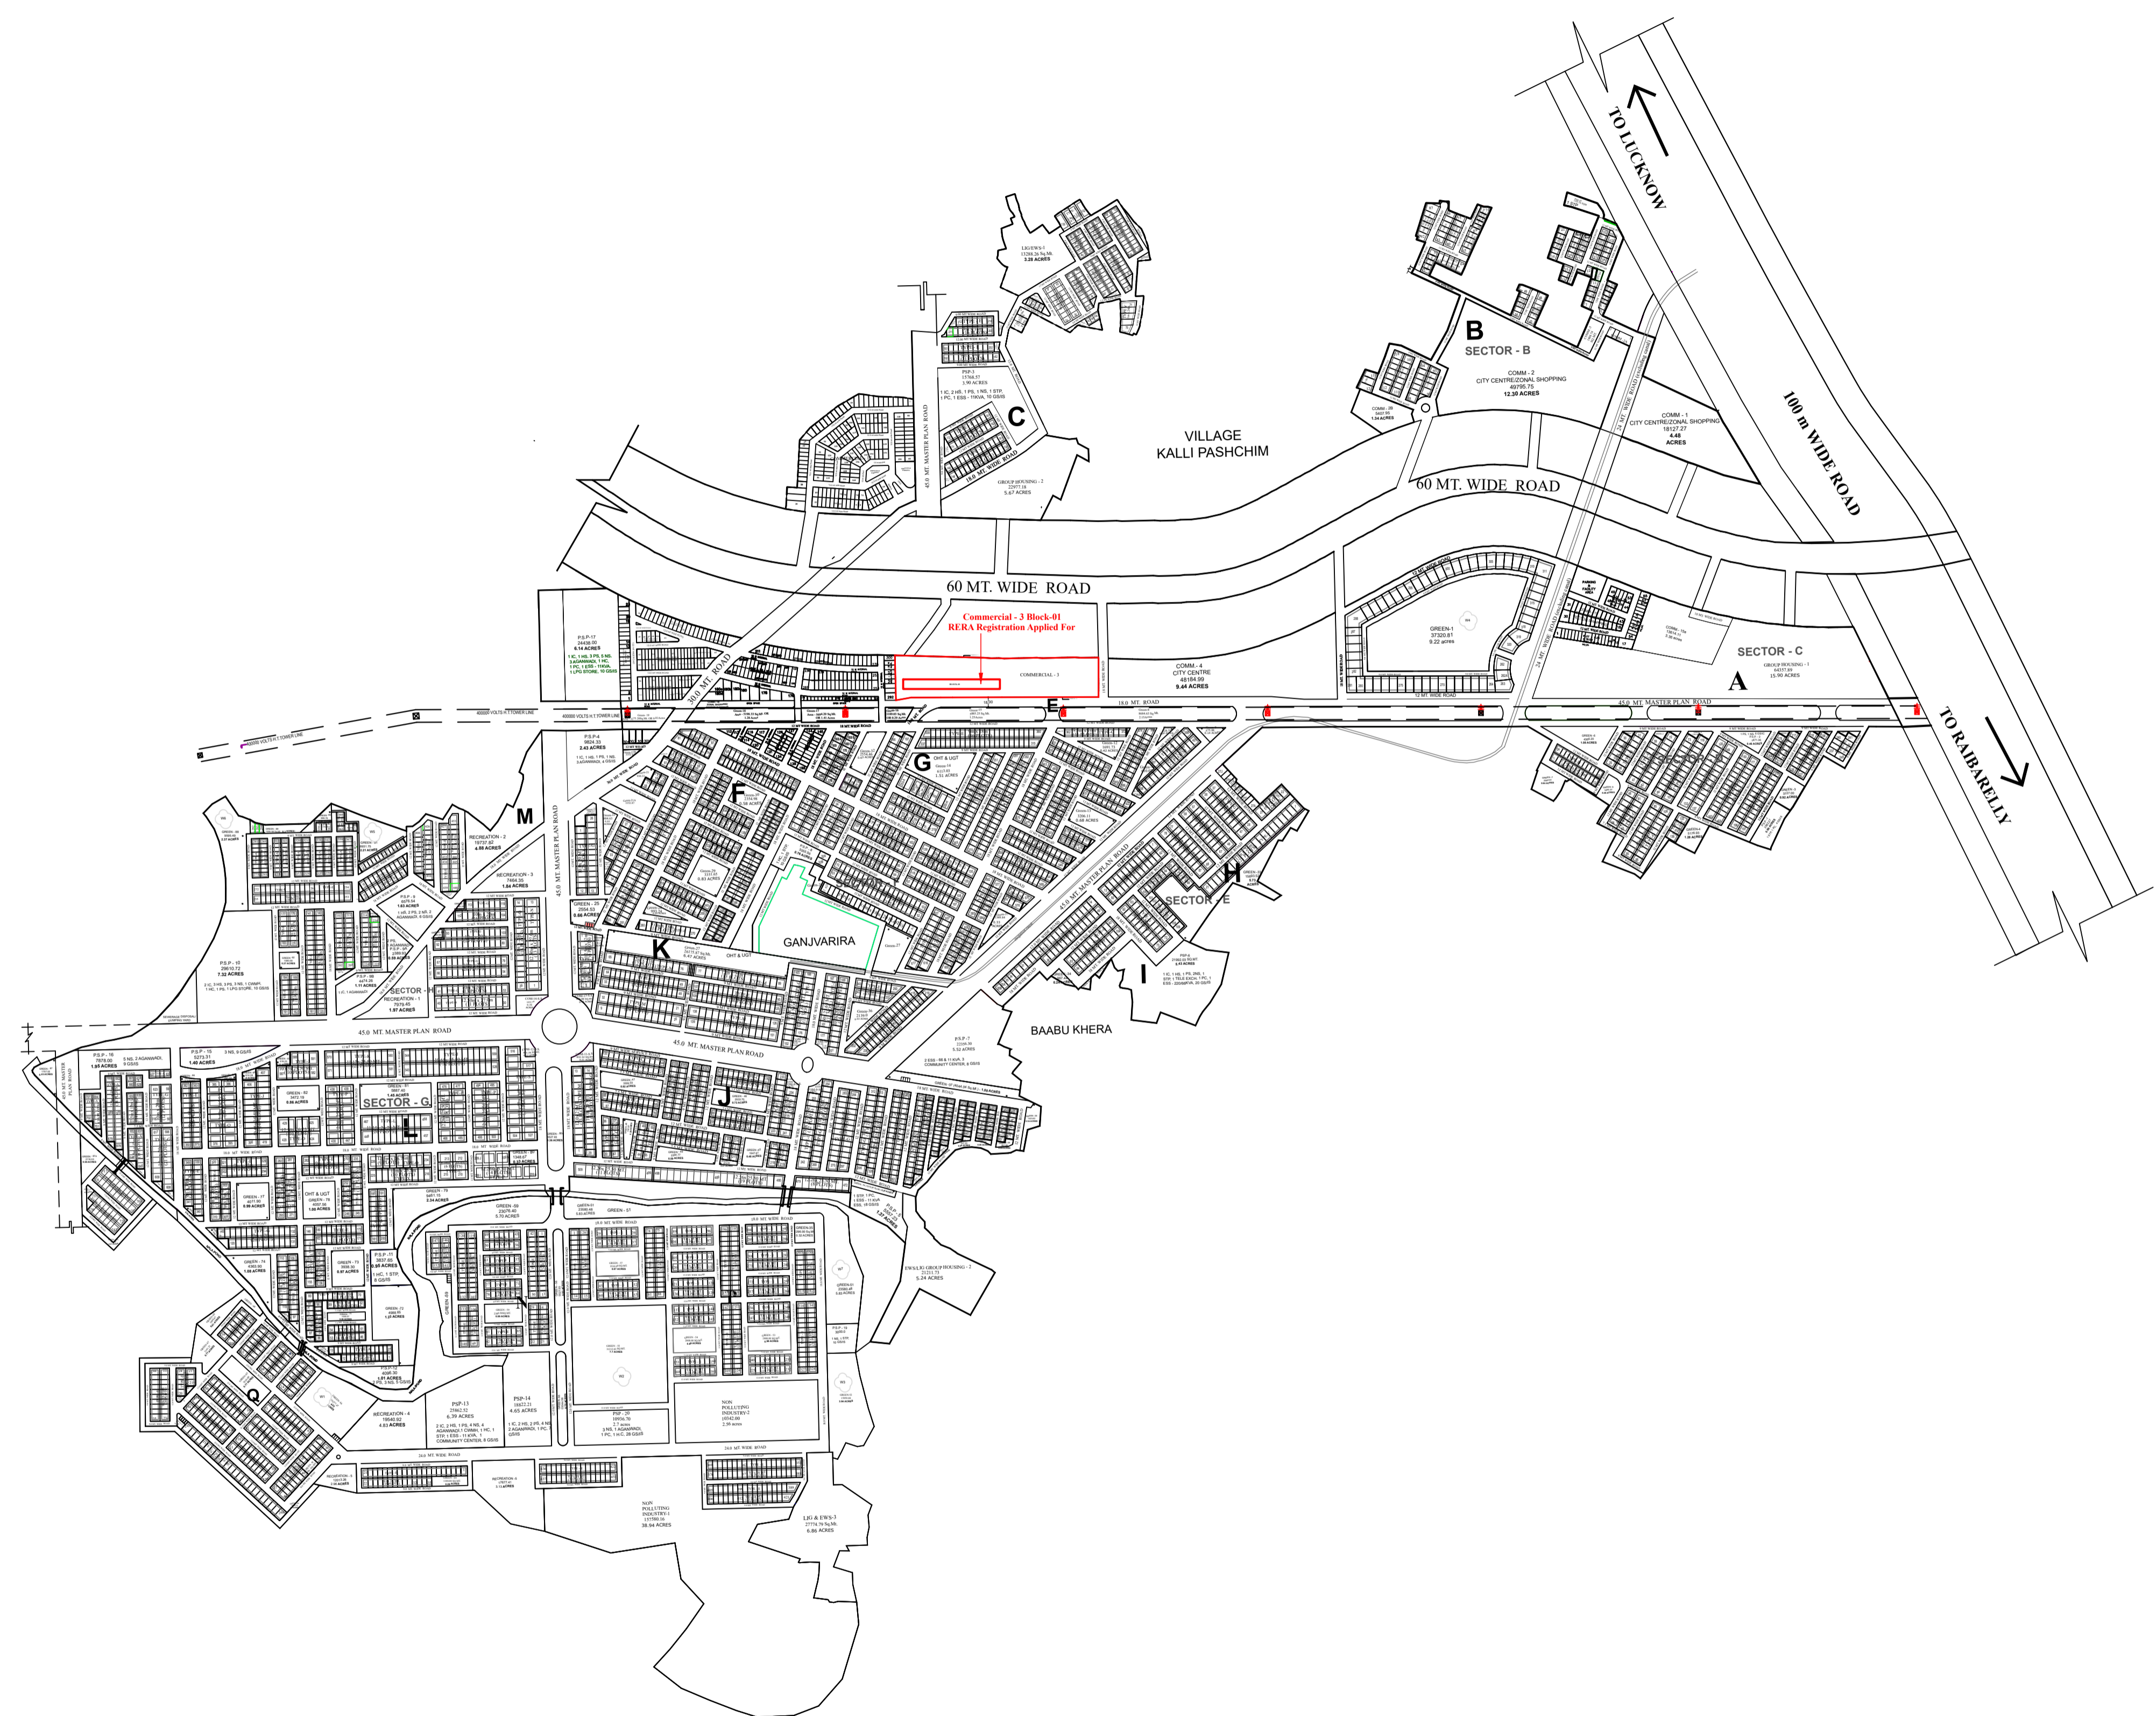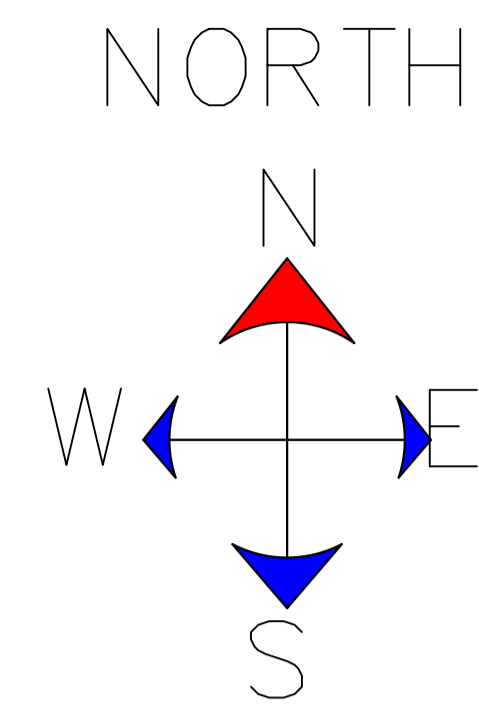

BLOCK - 1
COMMERCIAL-03, METRO CITY, LUCKNOW