


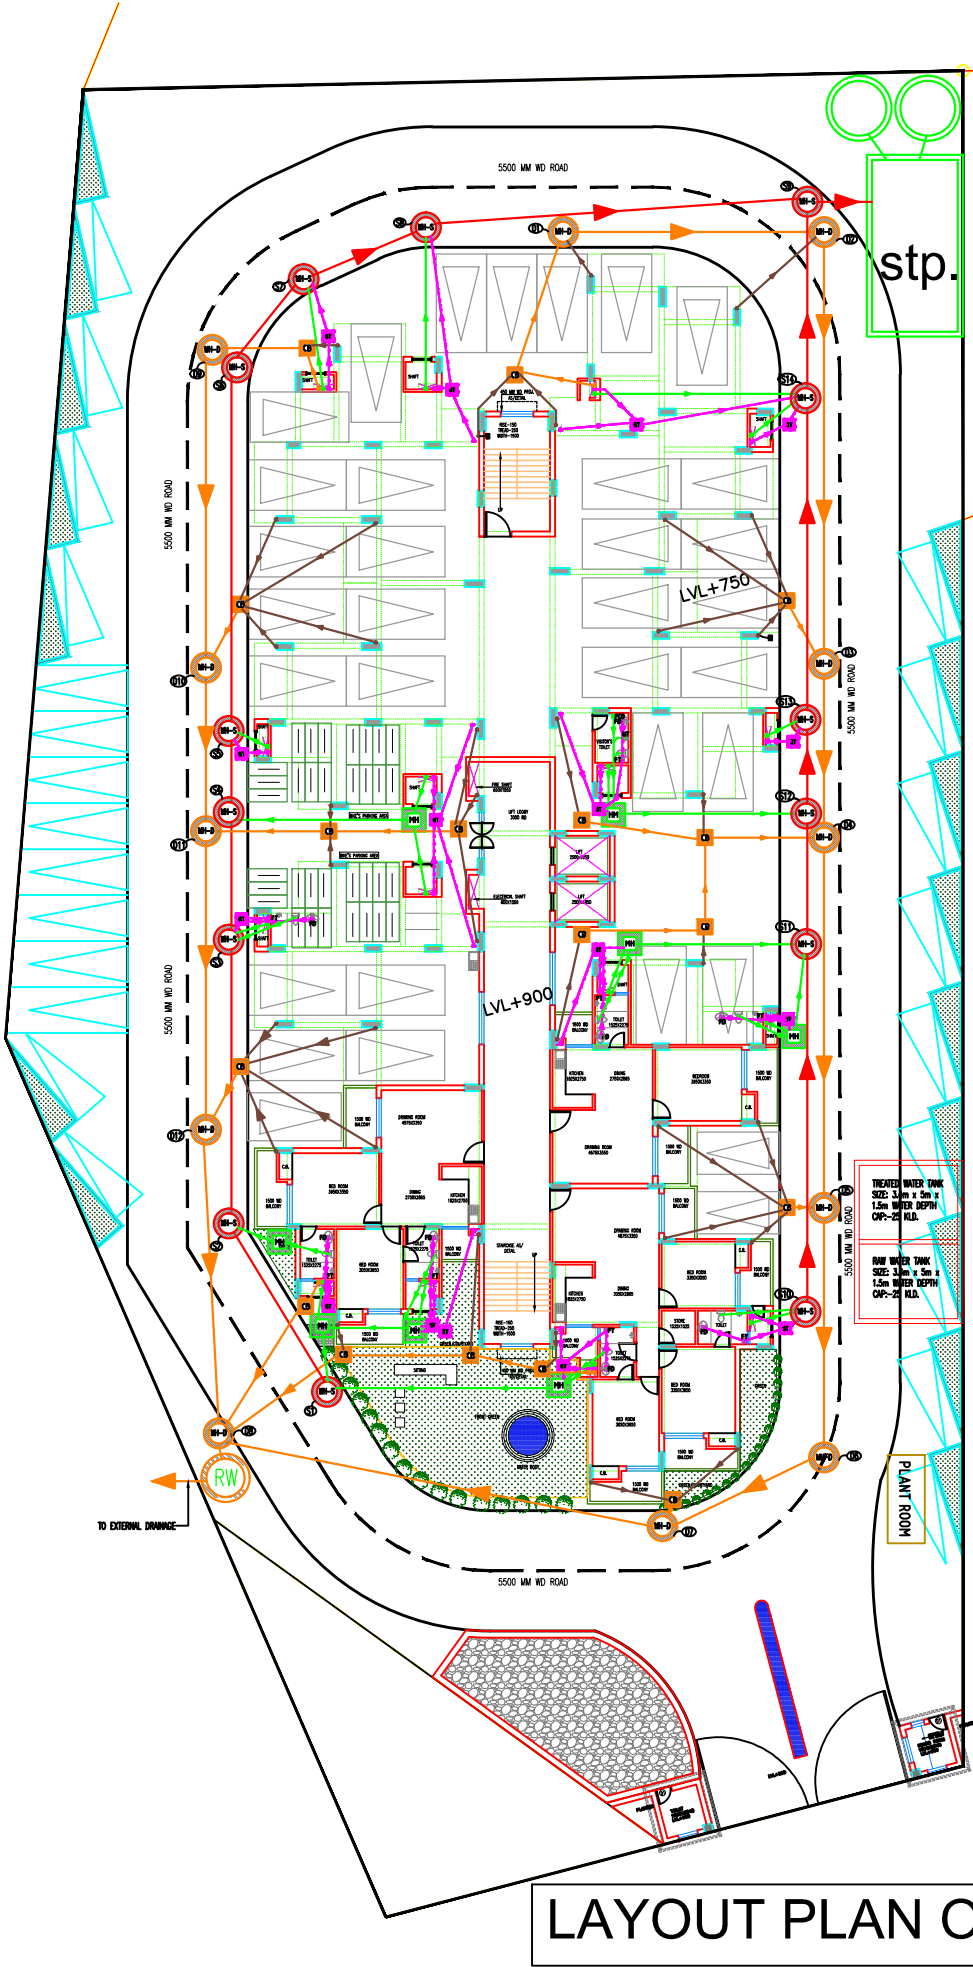

AREA = 543 SQMT



TREATED WATER TANK
SIZE: 3.0m x 5m x 1.5m
WATER DEPTH: 1.5m
CAP: 25 KLD

RAW WATER TANK
SIZE: 3.0m x 5m x 1.5m
WATER DEPTH: 1.5m
CAP: 25 KLD

PLANT ROOM

LAYOUT PLAN OF PHASE-II