


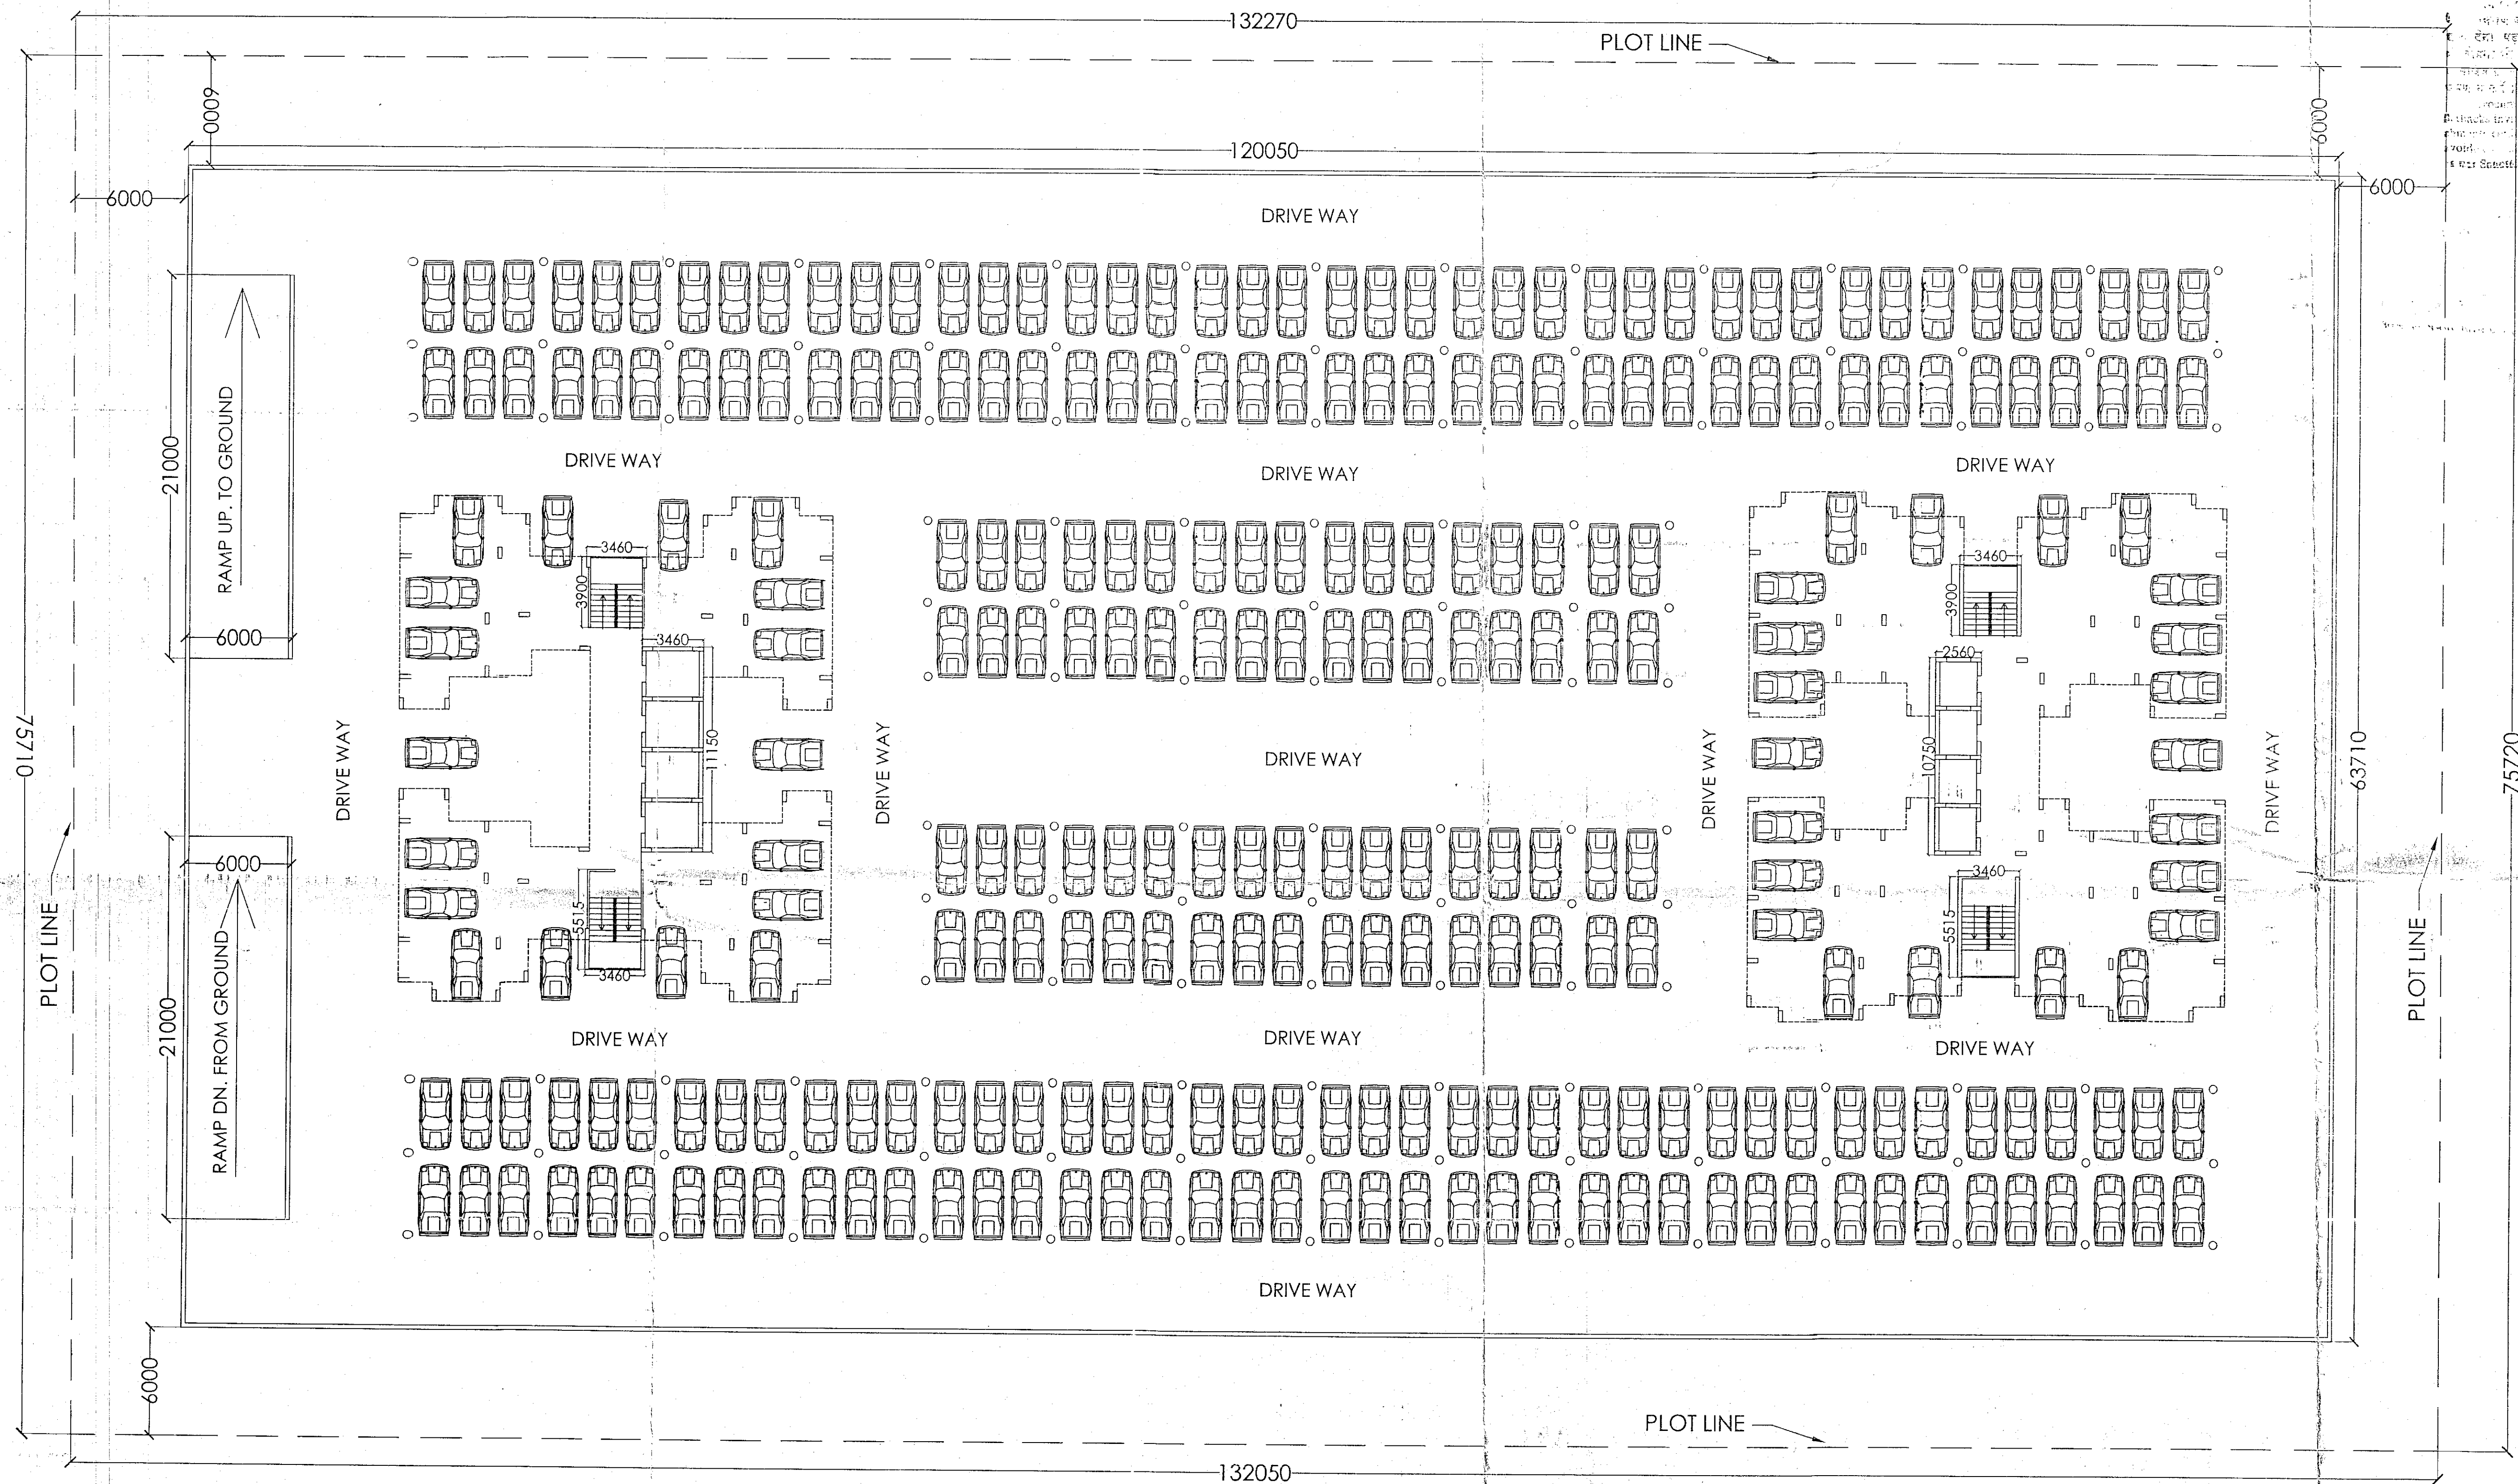

NEED REVISION, REVISION
 1. 2. 

2

AREA CALCULATIONS:-

BASEMENT AREA = 120.05 X 63.71
 = 7648.385 SQ.M.

PARKING CALCULATIONS:-

=CAR PARKING SPACE PROVIDED IN BASEMENT AREA:-

= (7648.385) -(STAIRCASE + LIFT WELL +RAMP AREA)
 =(7648.385)-[(3.46X5.515X2)+(3.46X3.9X2)+(3.46X11.15)+(2.56X10.75)+(6.0X21.0X2)]
 =(7648.385 - 383.25) = **7265.135 SQM.**

OR (7265.135/30) = **242 E.C.S.**

