


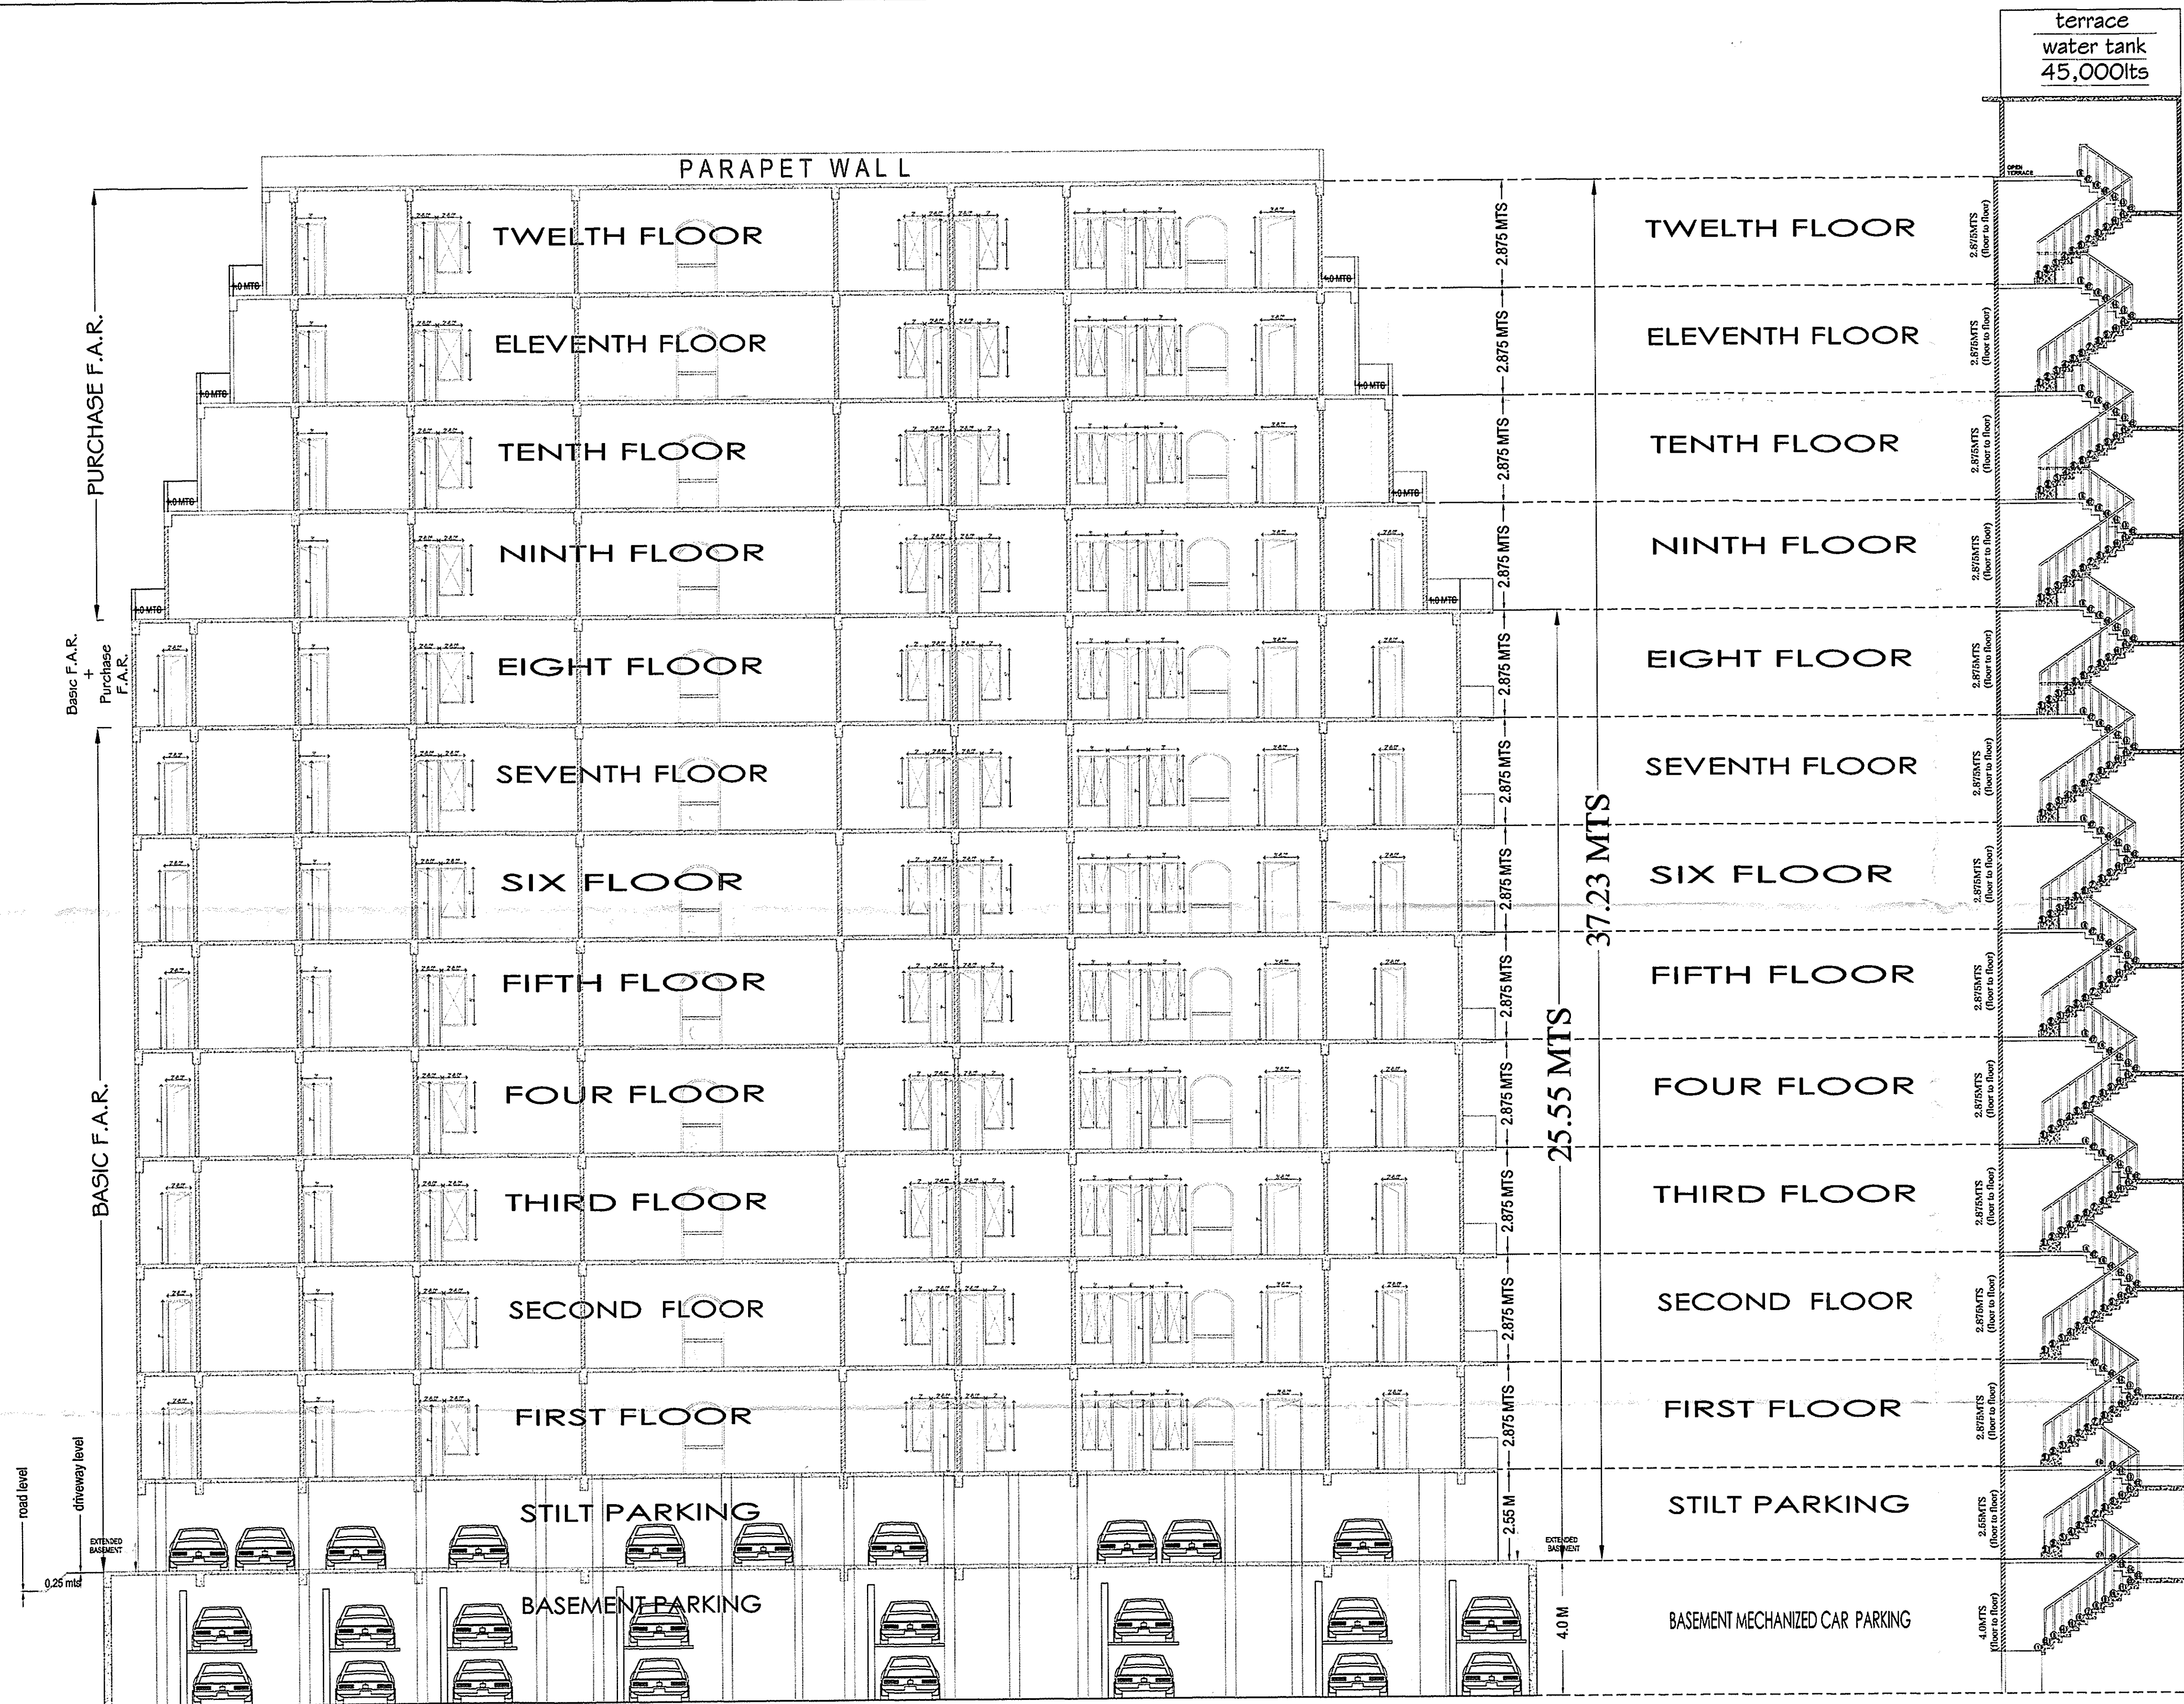

SECTION AT AA (SCALE=1:8)

SECTION AT FIRE (Stair case)

APPROVAL OF G.D.A.:

प्रस्तुत चानसिख शासनादेश संख्या-129
(1)/8-3-14-221 विविध/13 टी0सी0
दिनांक 22 अप्रैल, 2014 शहरी आवास
नियोजन अनुभाग-3 द्वारा दिये गये निर्देश
के क्रम में मा0 उच्चतम न्यायालय में
चौजित विशेष अनुष्ठा याचिका
संख्या-7065/2014 में पारित होने वाले
आदेश के अधीन स्वीकृत/निर्गत किया
जा रहा है।

गोरखपुर विकास प्राधिकरण
गोरखपुर, 19/1/2022
स्वीकृत
1- पञ्जीकृत इस जग के लल स्वीकृत किए जाने के
दि प्रत्येक निर्माण कार्य अपने अंशगत के आने व
उपस्थित करीब में 2 इंच का अंतराल उपलब्ध
करेगा।
2- पञ्जीकृत की स्वीकृति से निर्माण के लक्षण पर
कुछ संशोधन प्रस्तुत नहीं किया
अंतर अंशगत मुद्रांकित किया
19/1/22

PROJECT TITLE:

EXISTING & PROPOSED RESIDENTIAL
APARTMENT
FOR SRI ARUN CHAND AT RUSTUMPUR,
GORAKHPUR

ARAZI NUMBER: 4/1, 466/1/4, 466/1/5,
14/2, 13/2/2

sheet number 08

DWN BY:

CKD BY:

OWNER SIGN.

ACORE ARCHITECTURAL SERVICES PVT. LTD

ARCHITECT:ASHISH SRIVASTAVA

BRANCH OFFICE: 9350 MATRUJANGAL NEAR RCHWALA

GORAKHNATH RAILWAY CROSSING GORAKHPUR

ARCHITECT

TEL: OFF:3294813,RES:2255290,MOBILE:941321836