



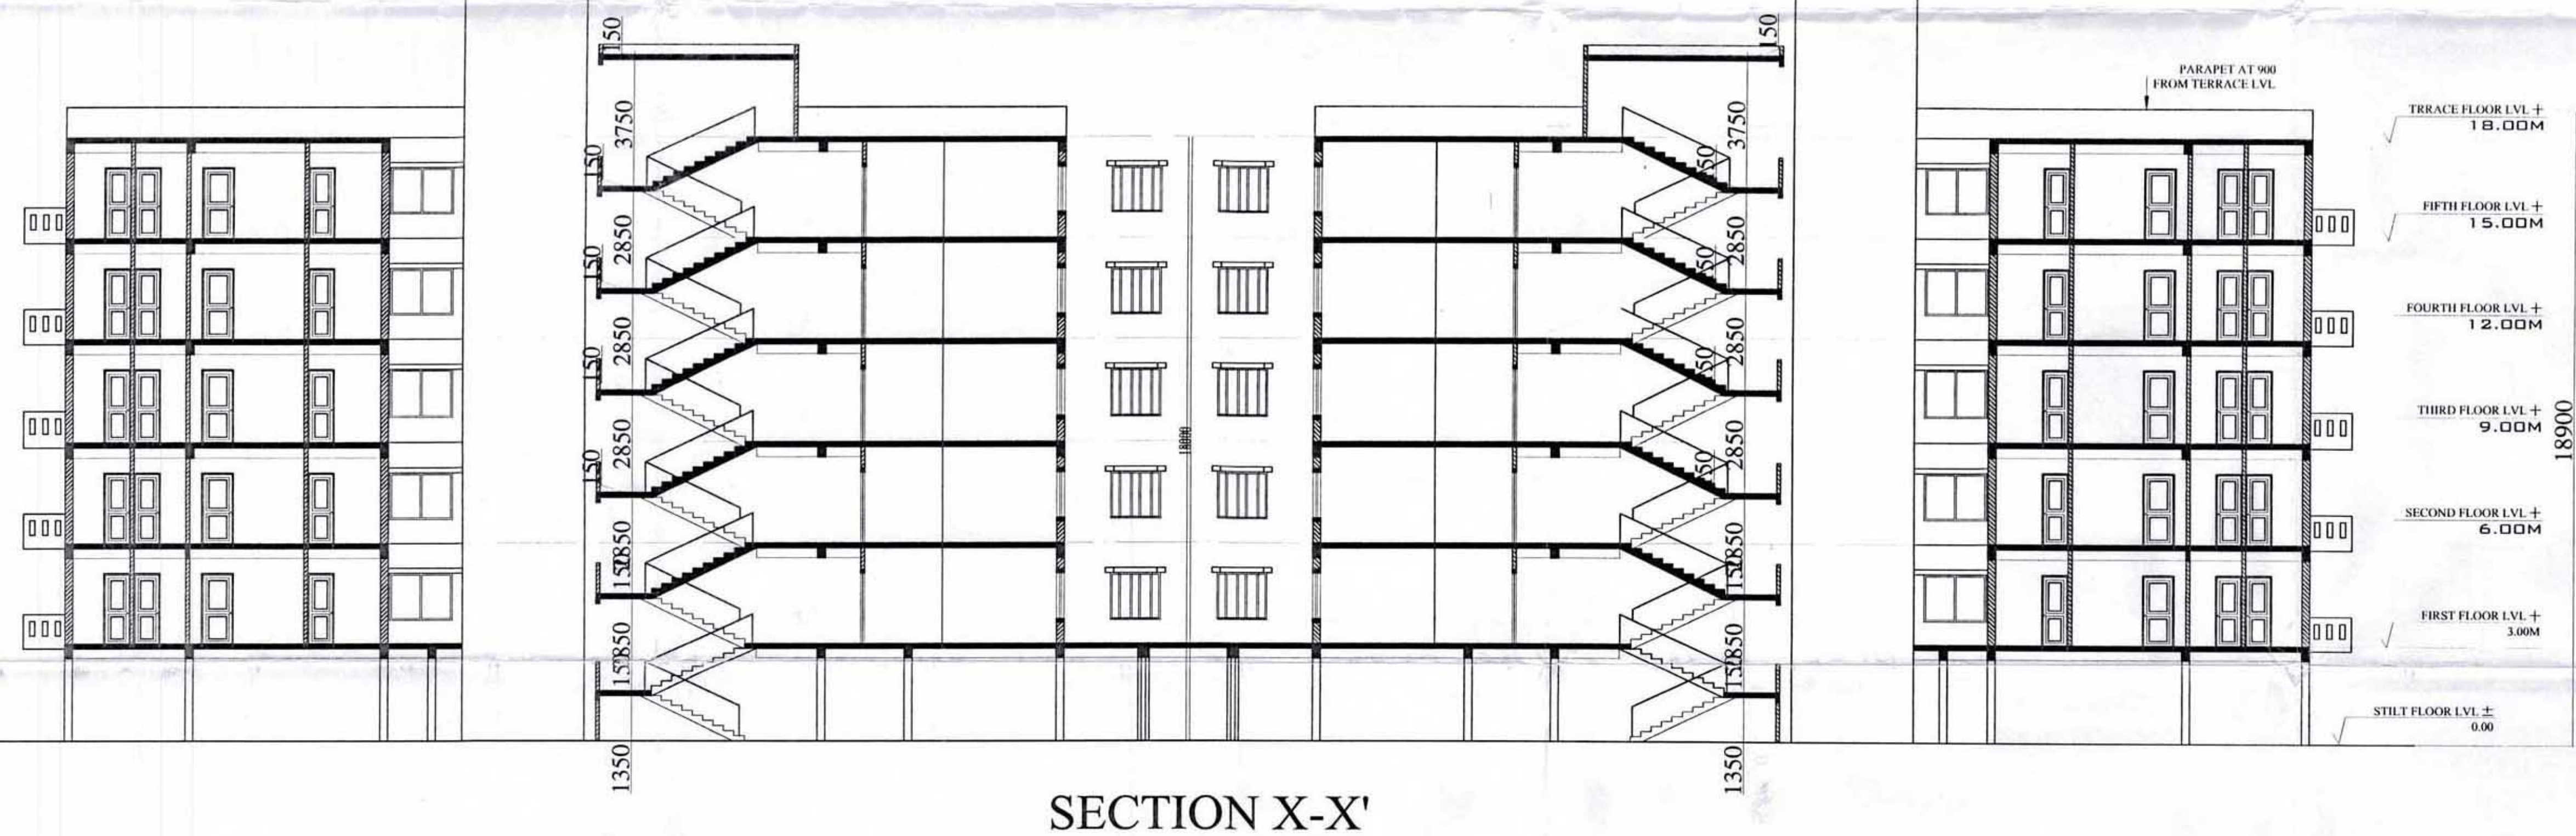

१. मन उद्योग करने से पूर्व समुचित प्रमाण-पत्र प्राप्त करना होगा।
२. भू-स्वाधिन सम्बन्धी किसी भी विवाद की स्थिति में समस्त व्हीकलें स्थल निरस्त माना जायेगी।
३. समान मानाचित्र में दर्शित भूमत का उपयोग उरी के अनुमति विधायक जायेगा। अन्धता की स्थिति में समस्त व्हीकलें स्थल निरस्त माना जायेगी।
४. आदिशक को उपर्युक्त अग्रसारित शर्तधन-पत्र की समस्त शर्तों का अनुपालन अप्रतियुक्त रूप से करना होगा अन्यथा की स्थिति में समस्त व्हीकलें स्थल निरस्त माना जायेगी।
५. समान निमतानि क्या करने के उपरान्त ही मानाचित्र प्रमाणित किया जायेगा। विनियम की शर्तों में १८वर्षितक वयस आय की दर से देय होगा।
६. मानाचित्र व्हीकलें के तमप प्रस्तुत अनिमित्तम विमाम के अनमतिरत विमाम में उपर्युक्तित समस्त प्राकिकान कर पुनः अनिमित्तम विमाम से अनमतिरत प्रमाण-पत्र प्राप्त कर प्रस्तुत करनी होगी।
७. समुचित प्रमाण-पत्र प्राप्त करने से पूर्व समस्त सर्वसिद्धि का समुचित प्रमाण प्राप्त करने से पूर्व भूमत का कियतिरत प्रमाण-पत्र प्राप्त करने से पूर्व लेवर सेत उमम कर उरुकी प्रमाणित प्रसिद्ध प्राकिकरण में यमम करनी होगी।
८. पूर्व प्रसिद्ध मानाचित्र की समस्त शर्तें पूर्ववत् रूकी।

बाह्य संख्या 08610368/15-1/नविच
प्रशस्तिकी दिनांक 07-10-15 के
क्रम में कल्प शासन प्रशासक को 478435-2-पचार सं० 3291
दिनांक 15-10-15 को जमा कर दिए जाई
के उपरान्त स्थल स्वीकृत/ शासन मानचित्र
सिद्धि प्राप्त कराया है।

EXISTING MULTI STOREY FLATS AT KHASRA NO
817,818,1043,1048 AT MAUJA SIKANDRA,
BAHISTBAD NEAR SITE -C AGRA

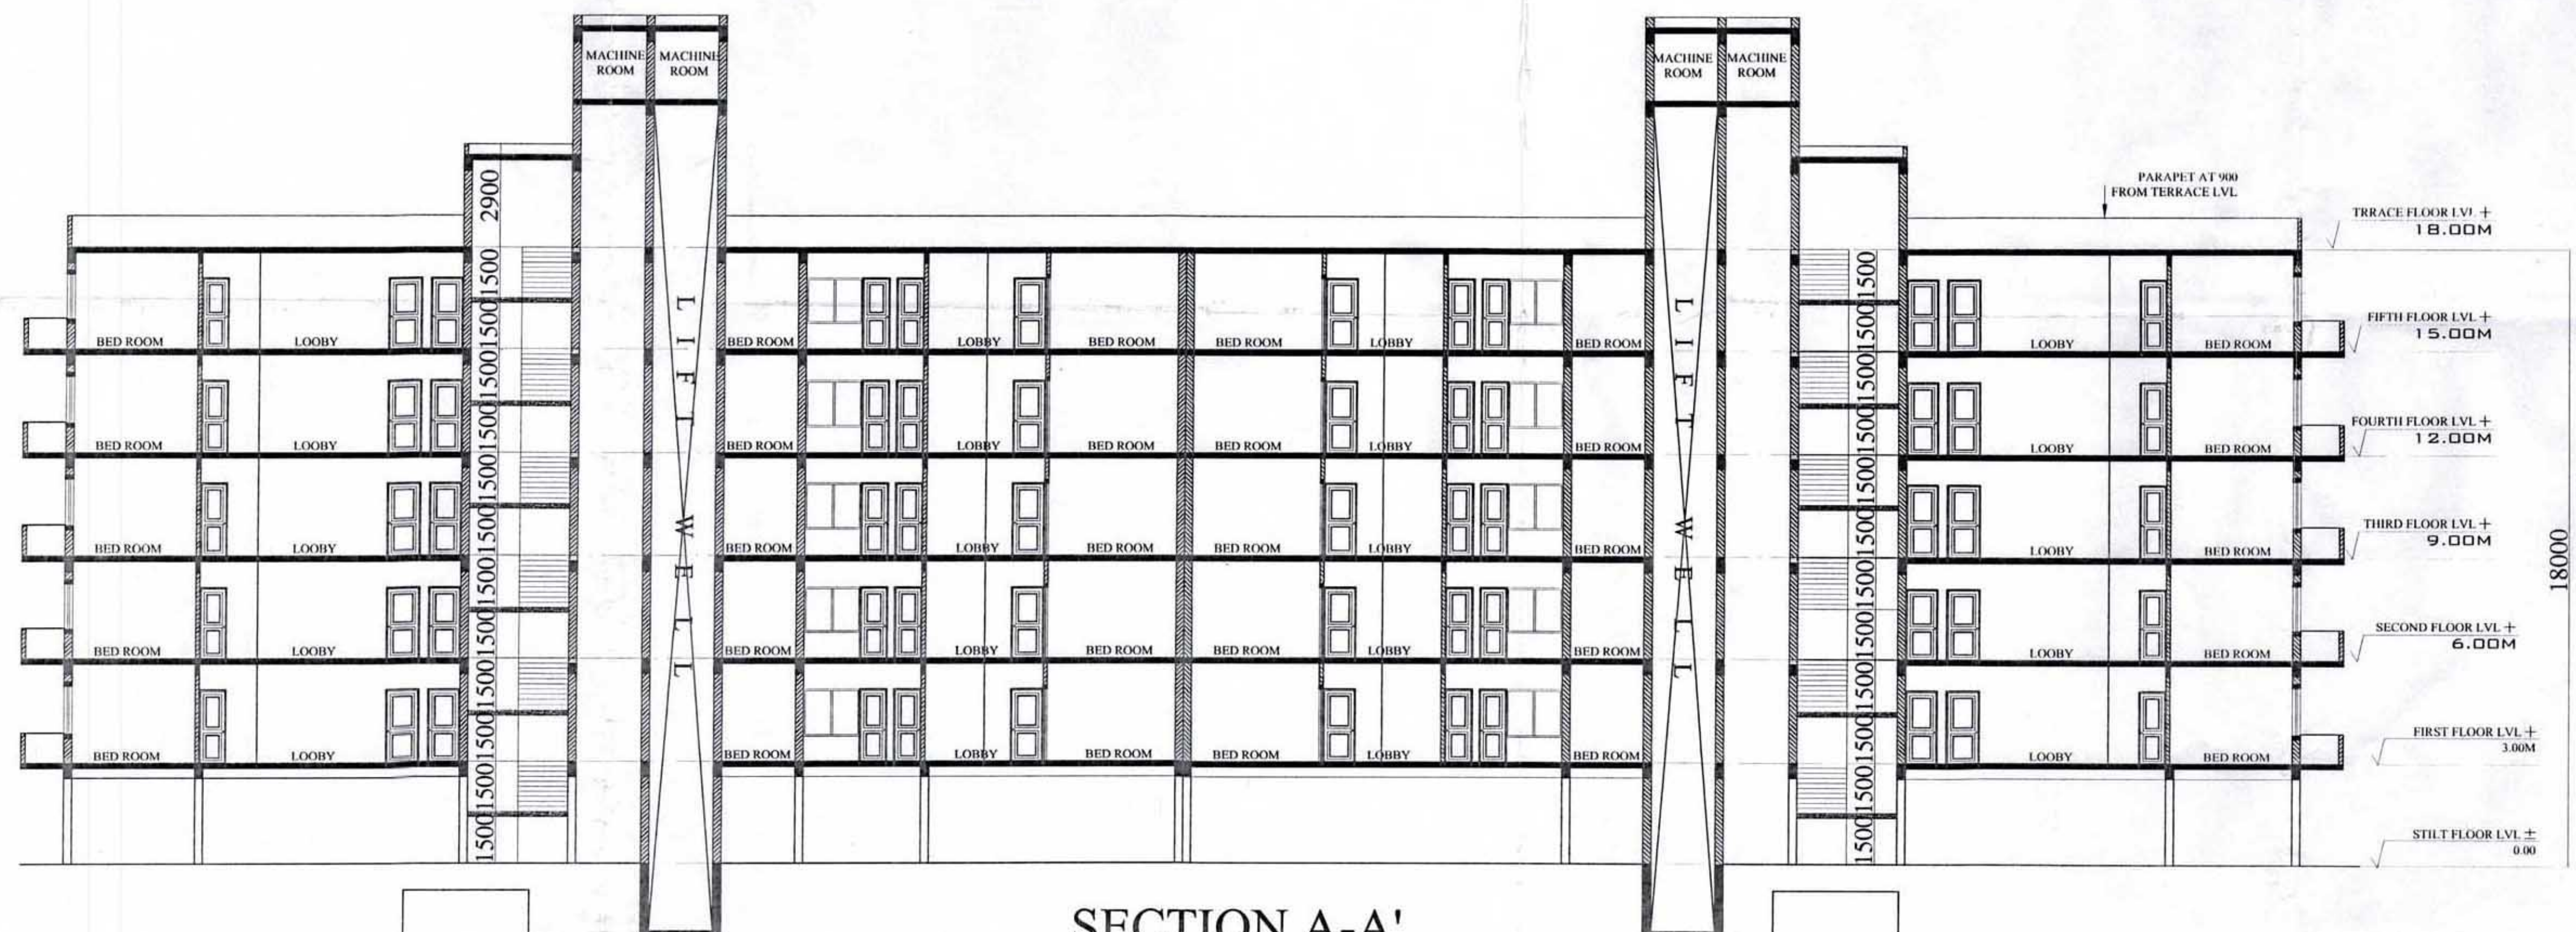

SALE
1:125

SHEET NO

5/8

Owner's Signature:

Engineer's Sign

M/S AGRAWAL SHELTERS PVT LTD

Dr. Daya Shanker Sharma
B.E. (Civil), Approved Valuer
CATF-1918 [The Indian Institution of Valuers
G-547826-0] [The Institution of Engineers (India)
M.No. 1000] [The Institution of Civil Engineers (India)]
Dr. Daya Shanker Sharma

YUGAL KISHORE AGARWAL
(DIRECTOR)

MODCON

A GROUP OF ARCHITECTS, ENGINEERS & VALUERS

G-5, 57/2 KAVERI CENTRE, SANJAY PLACE, AGRA
PH. NO. 2522511(O), 2212068(R), 9927056311(M)