



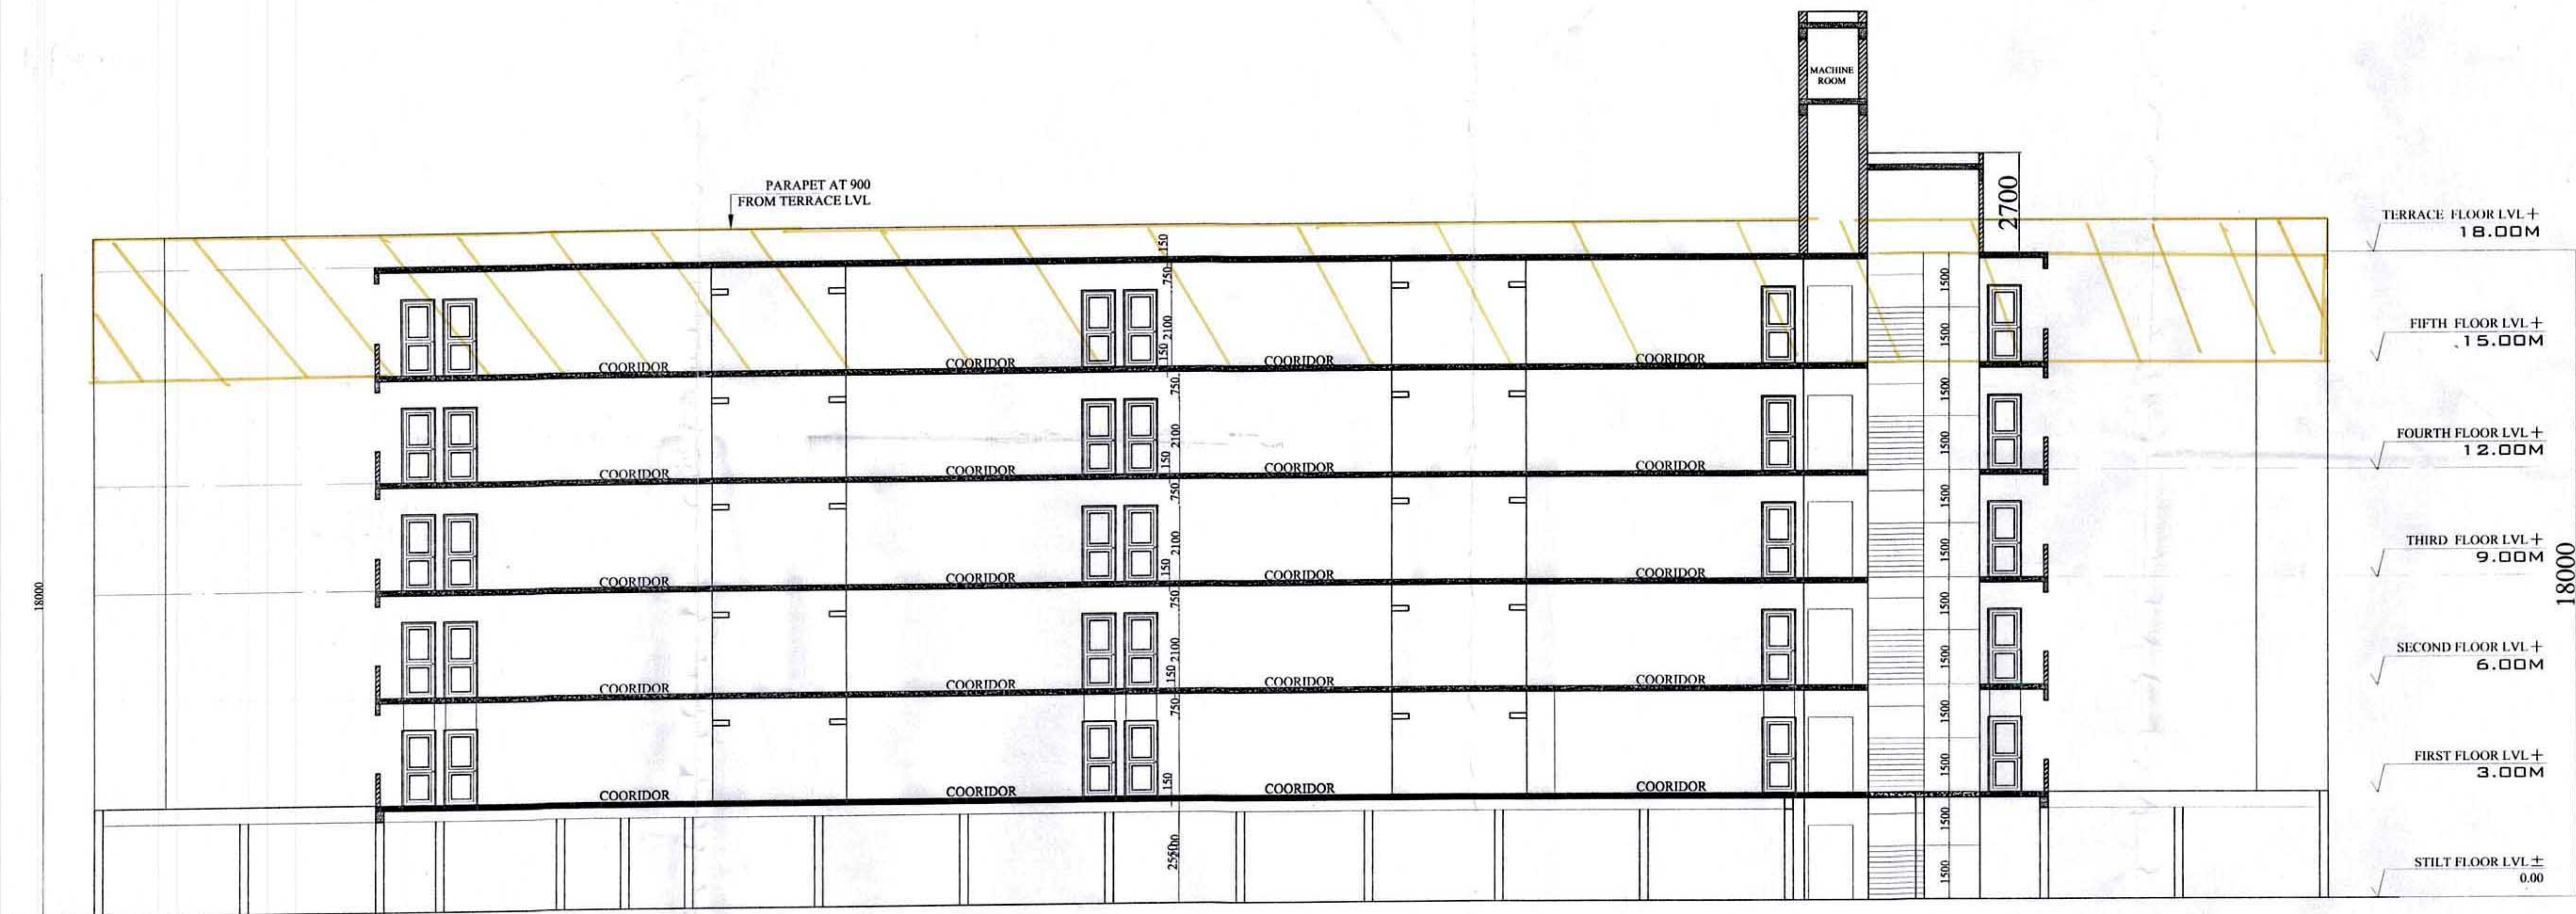

SECTION X-X'

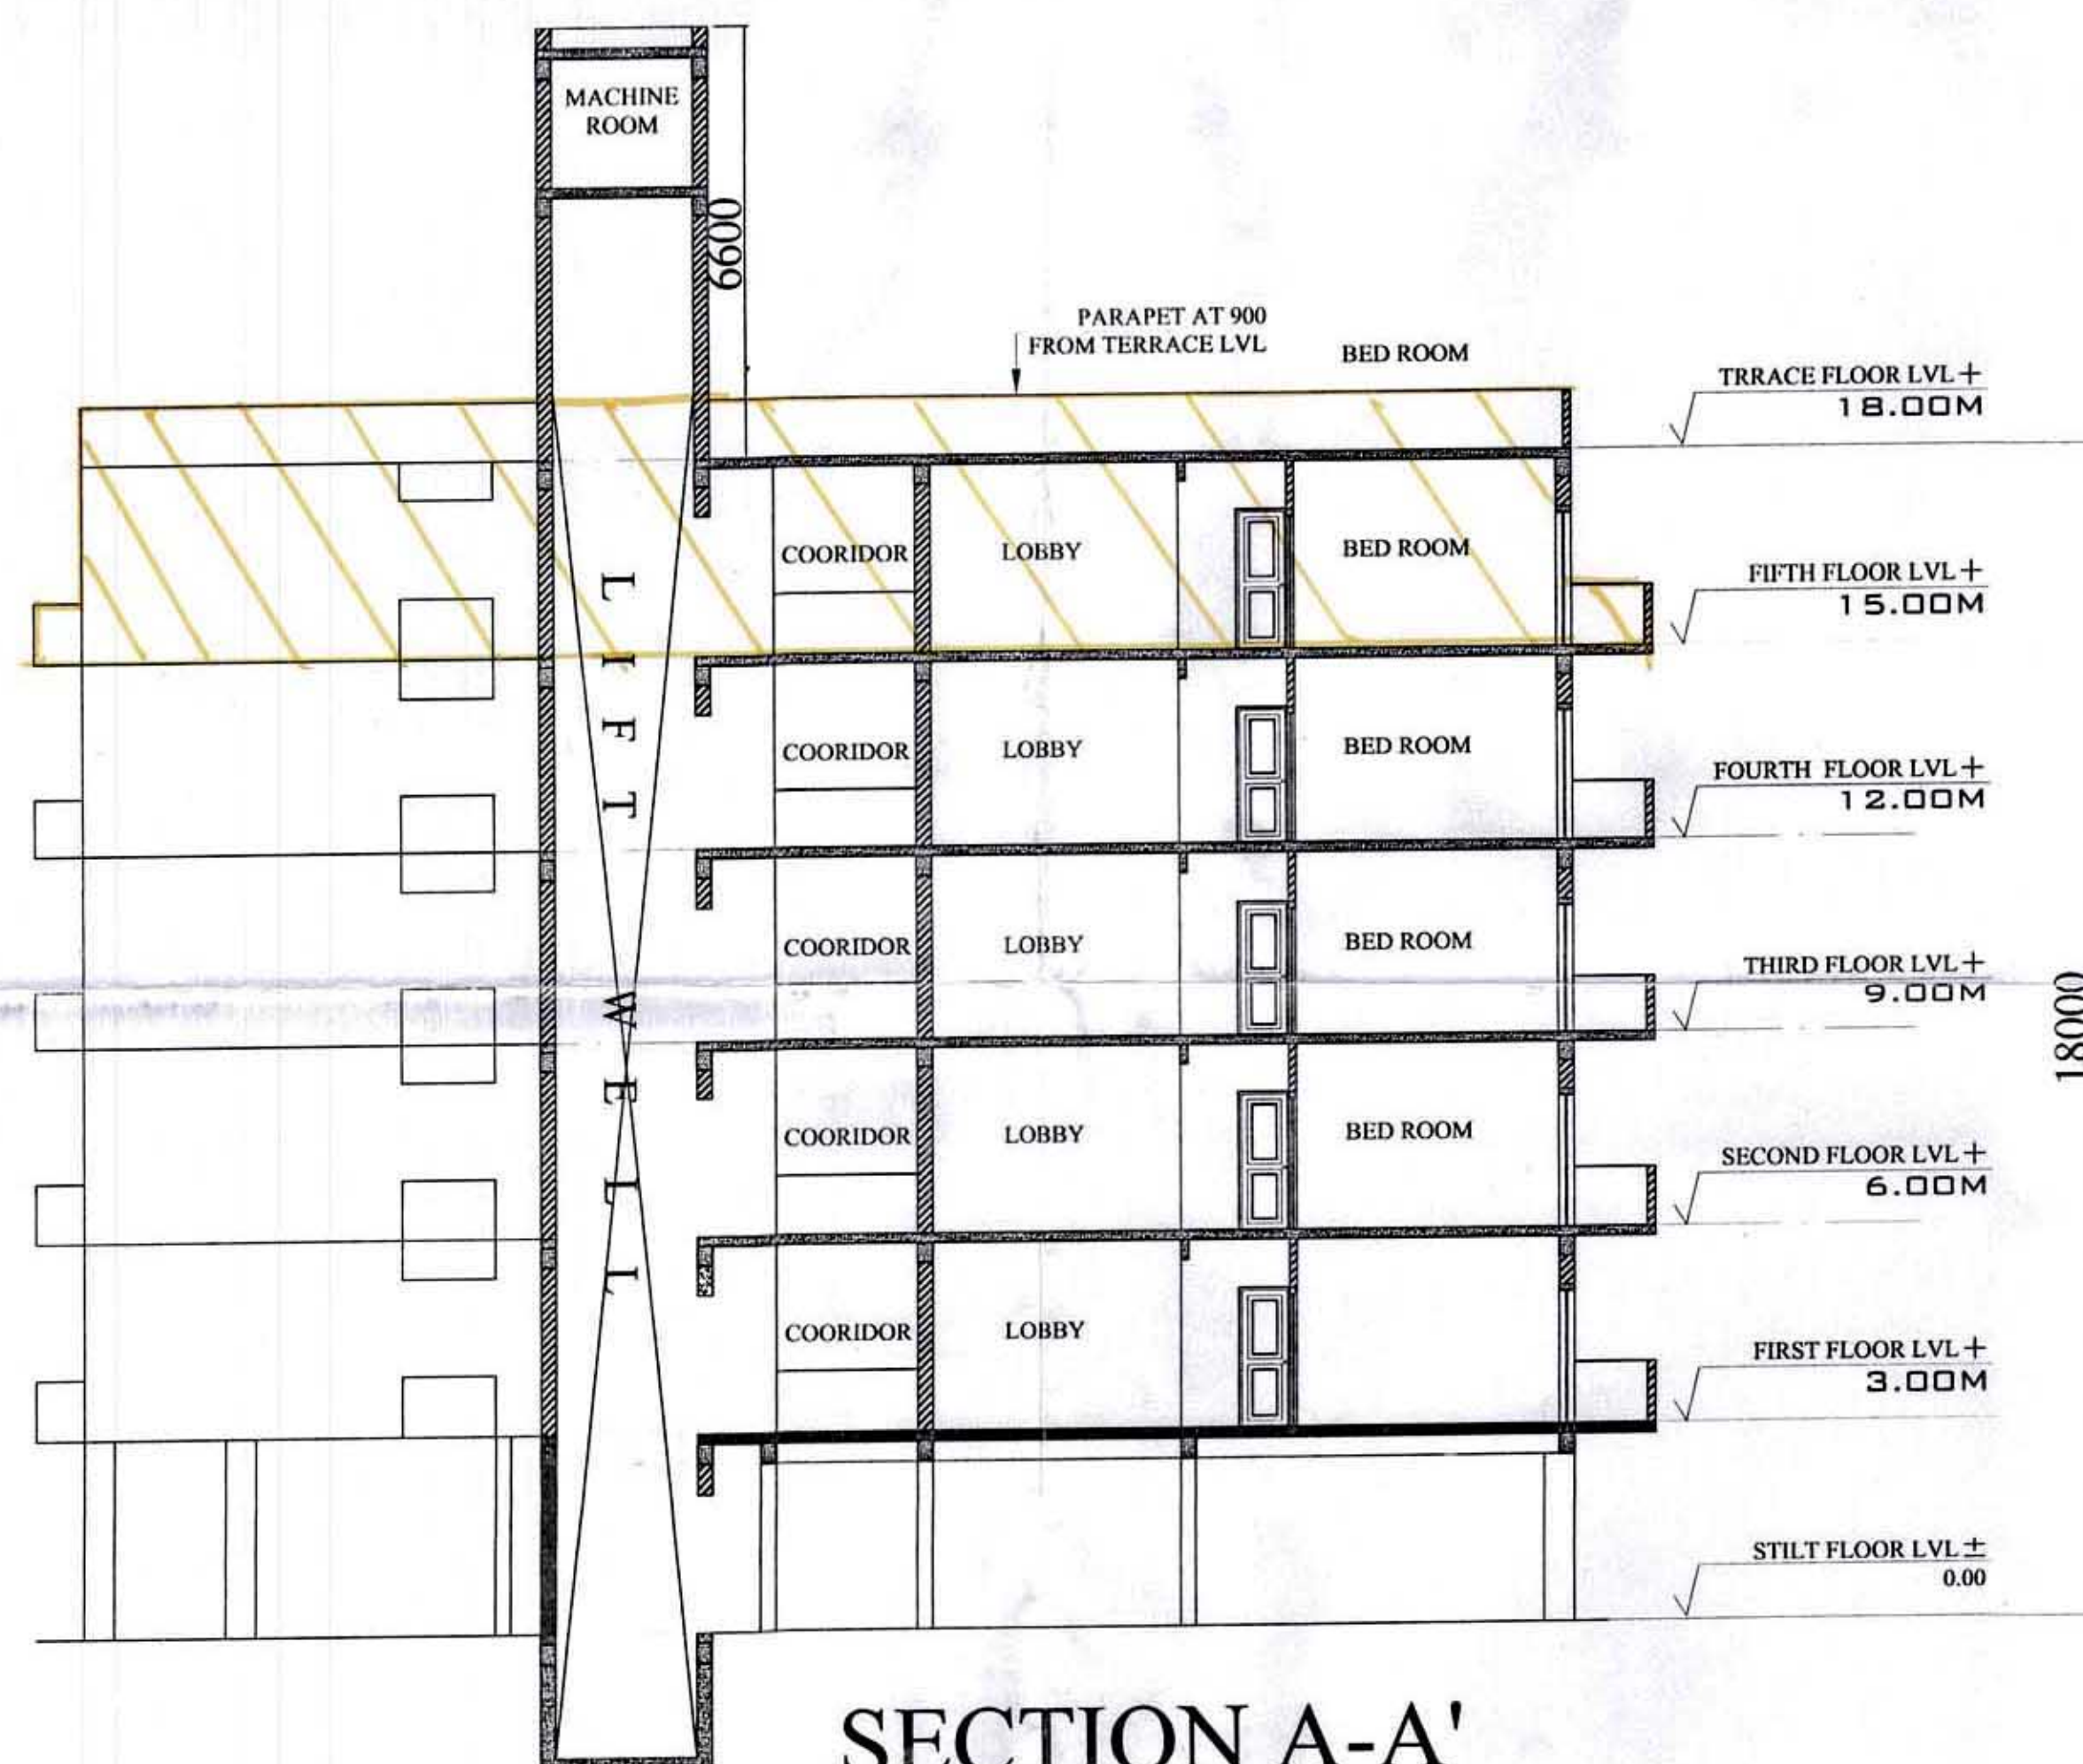

SECTION A-A'

- शर्तें :-
1. भवन उपयोग करने से पूर्व समुत्ति प्रमाण-पत्र प्राप्त करना होगा।
 2. भू-स्थानिक सम्बन्धी किसी भी विवाद की स्थिति में शमन स्वीकृति स्वतः निरस्त मानी जाएगी।
 3. शमन मानचित्र में दर्शित भवन का उपयोग उसी के अनुरूप किया जायेगा। अथवा की स्थिति में शमन स्वीकृति स्वतः निरस्त मानी जाएगी।
 4. आरेखक को उनके द्वारा प्रस्तुत शमन-पत्र की समस्त त्रुटि का अनुपालन अनिवार्य रूप से करना होगा अथवा की स्थिति में शमन स्वीकृति स्वतः निरस्त मानी जाएगी।
 5. शमन धरतादि जमा करने के उपरान्त ही मानचित्र निर्गत किया जायेगा। भित्तव की दशा में 18प्रतिशत दण्ड व्याज की दर से देय होगा।
 6. मानचित्र स्वीकृति के समय प्रस्तुत अभिलेखन विभाग के अनुपलब्ध प्रमाण-पत्र में उल्लेखित समस्त प्रावधान कर पुनः अभिलेखन विभाग से अनुपलब्ध प्रमाण-पत्र प्राप्त कर प्रस्तुत करनी होगी।
 7. समुत्ति प्रमाण-पत्र प्राप्त करने से पूर्व समस्त सर्वेक्षण को क्रियशील करना होगा।
 8. भवन का समुत्ति प्रमाण-पत्र प्राप्त करने से पूर्व लेबर सेंस जमा कर उसकी प्रमाणित प्रति प्राधिकरण में जमा करनी होगी।
 9. पूर्व स्वीकृत मानचित्र की समस्त शर्तें पूर्ववत् रहेंगी।

बाद मकर 08/01/2019 को
महोदय को भवन के लिए 07/10/15 के
द्वारा में भवन कायम शमन-पत्र के 48/78435-0-10/0006
दिनांक 15/10/15 को जमा कर
के उपरान्त भवन स्वीकृति प्राप्त कर
विशेष किया जाता है।

Compounded area shown as -

EXISTING MULTI STOREY FLATS AT KHASRA NO 817,818,1043,1048 AT MAUJA SIKANDRA,BAHISTBAD NEAR SITE -C AGRA

	SALE 1:100	SHEET NO 8/8
Owner's Signature:  M/S AGRAWAL SHELTERS PVT LTD. YUGAL KISHORE AGARWAL (DIRECTOR)	Engineer's Sign  Er. Daya Shanker Sharma B.E. (Civil), Approved Valuer CAT/19-1918/The Indian Institution of Valuers G-5/7826-0/The Institution of Engineers (I.E.) M.N. No. 3219P Daya Shanker Sharma	
MODCON A GROUP OF ARCHITECTS, ENGINEERS & VALUERS G-5, 57/2 KAVERI CENTRE, SANJAY PLACE, AGRA PH. NO. 2522511(O, 2212068(R), 9927056311(M)		