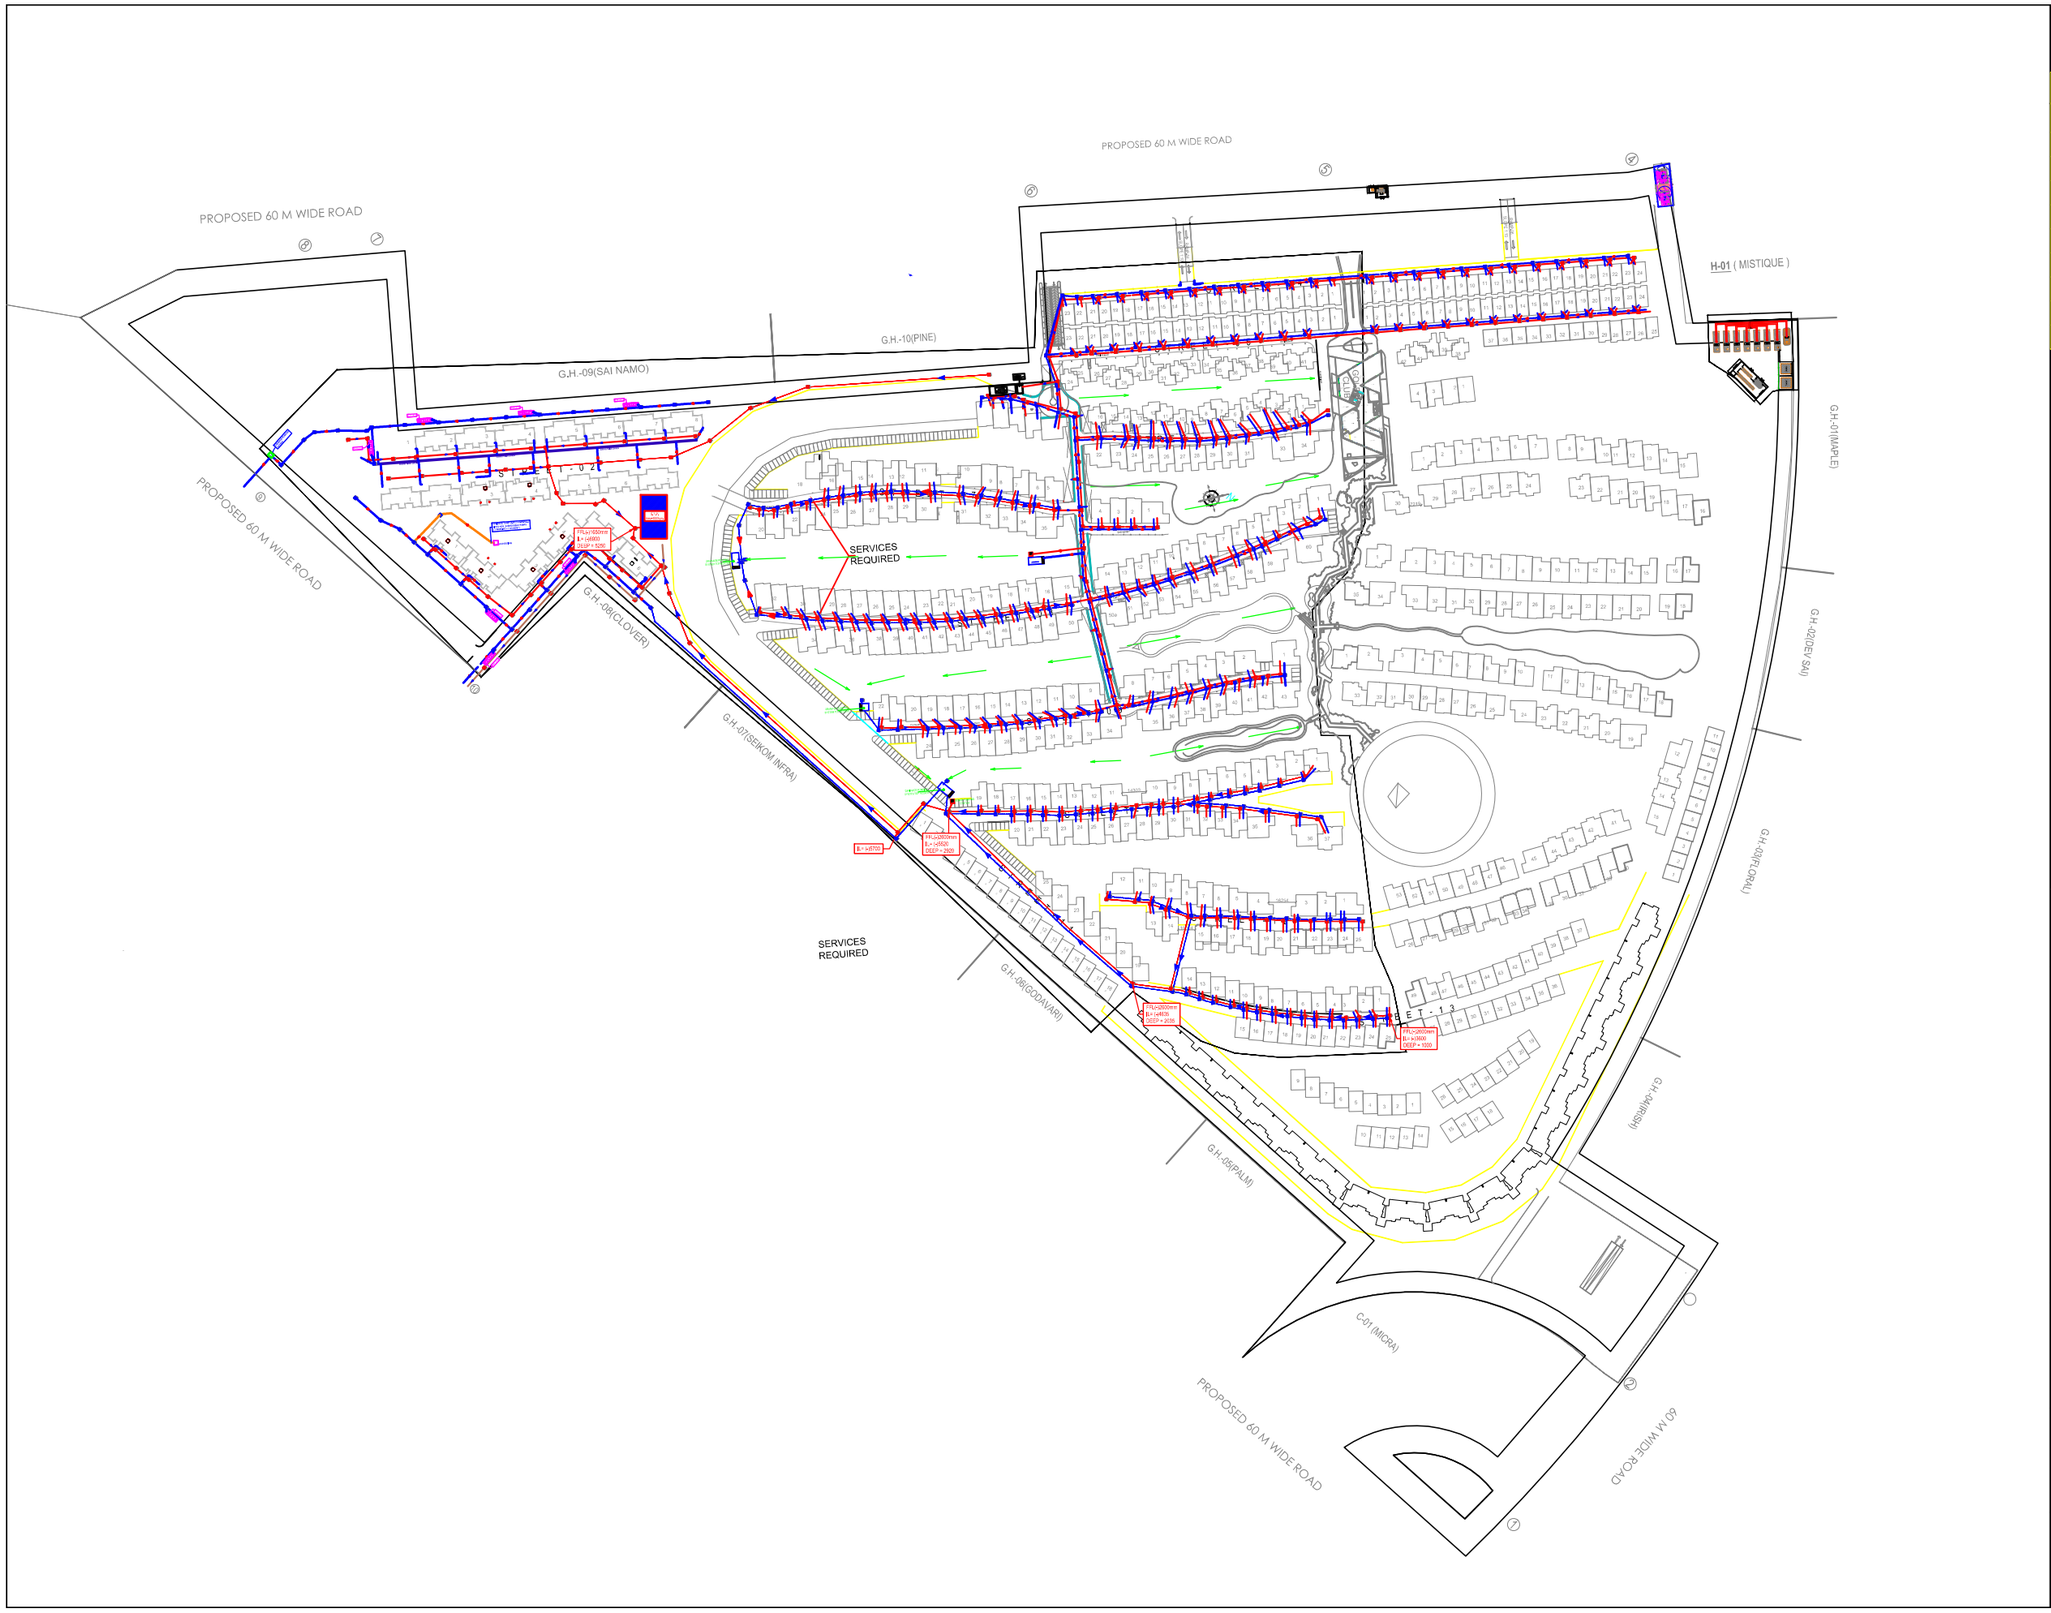
PROPOSED 60 M WIDE ROAD
PROPOSED 60 M WIDE ROAD
PROPOSED 60 M WIDE ROAD
PROPOSED 60 M WIDE ROAD
PROPOSED 60 M WIDE ROAD
G.H.-09(SAI NAMO)
G.H.-10(PINE)
H-01 (MISTIQUE)
G.H.-01(MAPLE)
G.H.-02(DEVSAI)
G.H.-03(FLORA)
G.H.-04(ARISH)
G.H.-05(PALM)
G.H.-06(GODAVARI)
G.H.-07(SEIKOM INFRA)
G.H.-08(CLOVER)
C-01 (MICRA)
SERVICES REQUIRED
SERVICES REQUIRED
S E C T - 1 3
