


PH-I

PH-II

SECTION AT E-E

TYPICAL SECTION IN FIGURE OF T-1
E-15 PROVIDED BY SITE TEAM

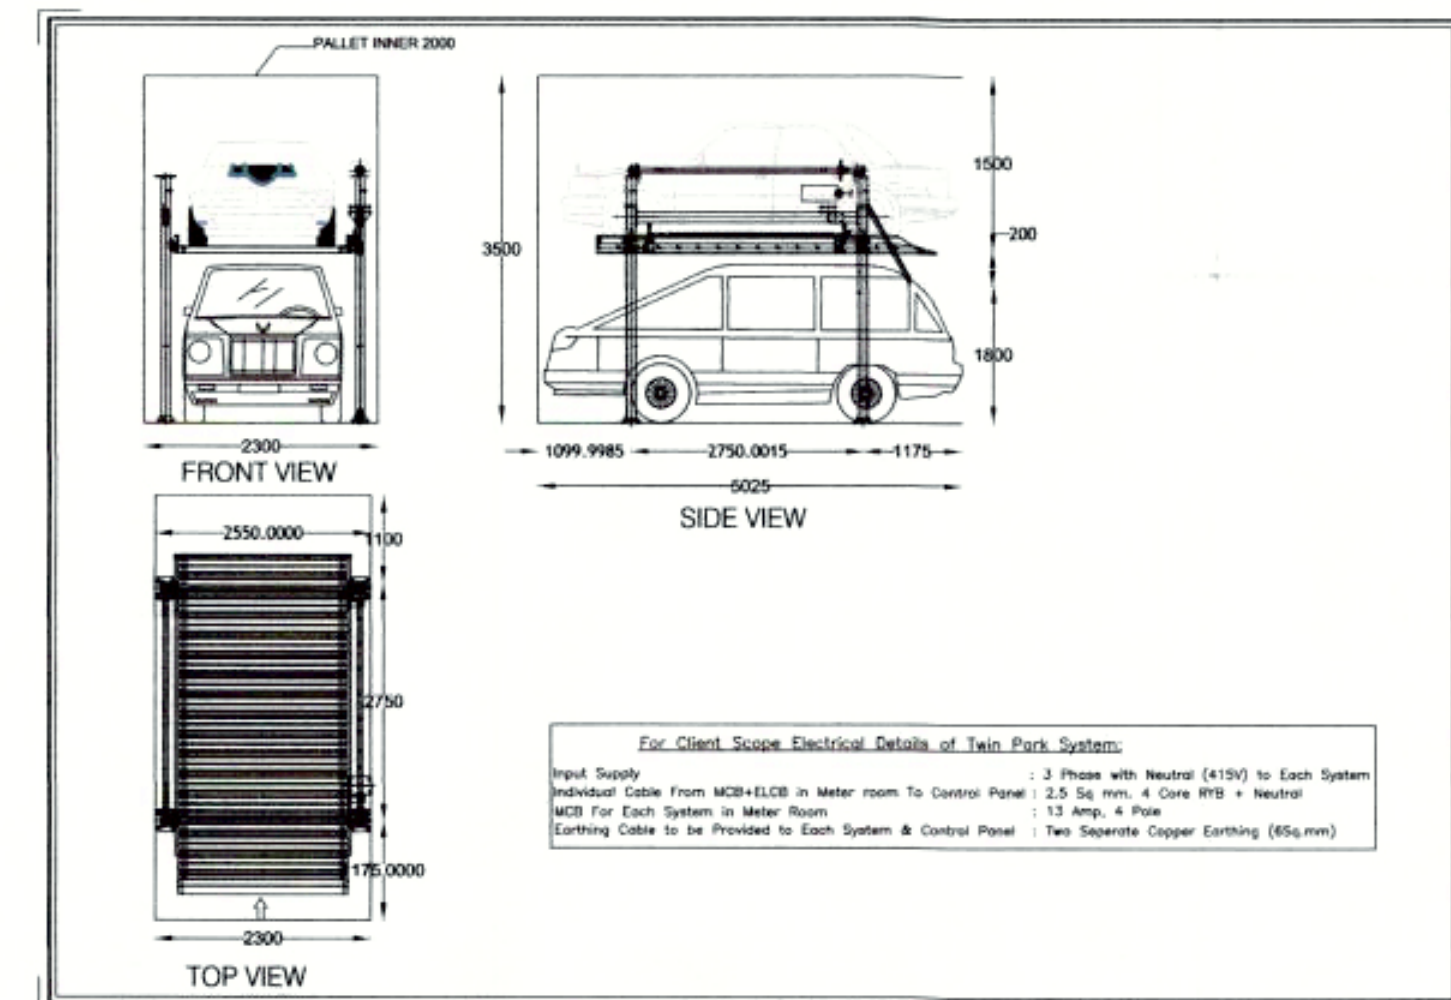

AREA STATEMENT		
S.NO	PARTICULARS	SQ.MTR.
1.	ALREADY COMPOUNDED	3238.00 sq.m.
2.	TO BE COMPOUND	5612.53 sq.m.
	TOTAL	8850.00 sq.m.

DRAWING TITLE :

DRAWING TITLE :

LOWER BASEMENT

GIAN P. MATHUR
ARCHITECT
B. Arch., M.C.A., A.I.A.
CA No 80/5769

ARCHITECT'S SIGN.

ARCHITECT'S

OWNER'S SIGN



GIAN P. MATHUR AND ASSOCIATES (P) LTD.
C - 55, East Of Kailash, New Delhi-110065
T : 46599599 | F 46599512
E : gpma@airtelmail.in | W : www.gpmindia.com

— SCALE:-1:250

DATE _____

DRG. No.

SD-02A

PROJECT:

COMPOUNDING DRAWING FOR THE PROPOSED
GROUP HOUSING AT PLOT NO. KHASRA NO. 839,
840,841,853,854,855,1037,1038,1039 AT VILLAGE
MEHROLI , DASNA, DISTT. GHAZIABAD

BUILDER & PROMOTERS

MAHAGUN REAL ESTATE PVT. LTD.

THROUGH

MR. DHEERAJ JAIN

शर्तें:-


शर्त:-

मात्र शमन मानचित्र निर्गत किया जा रहा है। सम्पूर्ण प्रमाण पत्र पृथक से प्राप्त करना अनिवार्य होगा।





जयराज सिंह
 जे. बी. सिंह

प्रधान सचिव
 सहायक अभियन्ता

नोट:- समन स्वीकृति पत्रांक 416 / प्रवर्तन (जौनपुर) / 2015
दिनांक 15/12/15 में जलपिपित रावों का अनुपासन करना अनिवार्य होगा, जिसकी प्रति समन मानचित्र के मूळ भाग पर धरया की गयी है।
माहिका

शमन मानचित्र
गाजियाबाद विकास प्राधिकरण

[illegible]