

N/250/22/ENF/15-16
 दिनांक - 15.09.15
 नमिका - JE


मानचित्र में दर्शित निर्माण
 अधिनियम की धारा 32(2)/15(3)
 के अन्तर्गत शान्ति/स्वीचुन

समस्त कर्तव्य
 कर जमा
 B.P. SINGH
 JE (KDA)

योगेश कुमार
 सहायक अभियन्ता
 शान्तिपुरा

एक को. निर्मा
 ऑफिस नं. 010 (संका)
 300 नं. 30/

15/9/15
 सार्वजनिक
 अधिनियम अधिनियम (संका)
 संशोधन

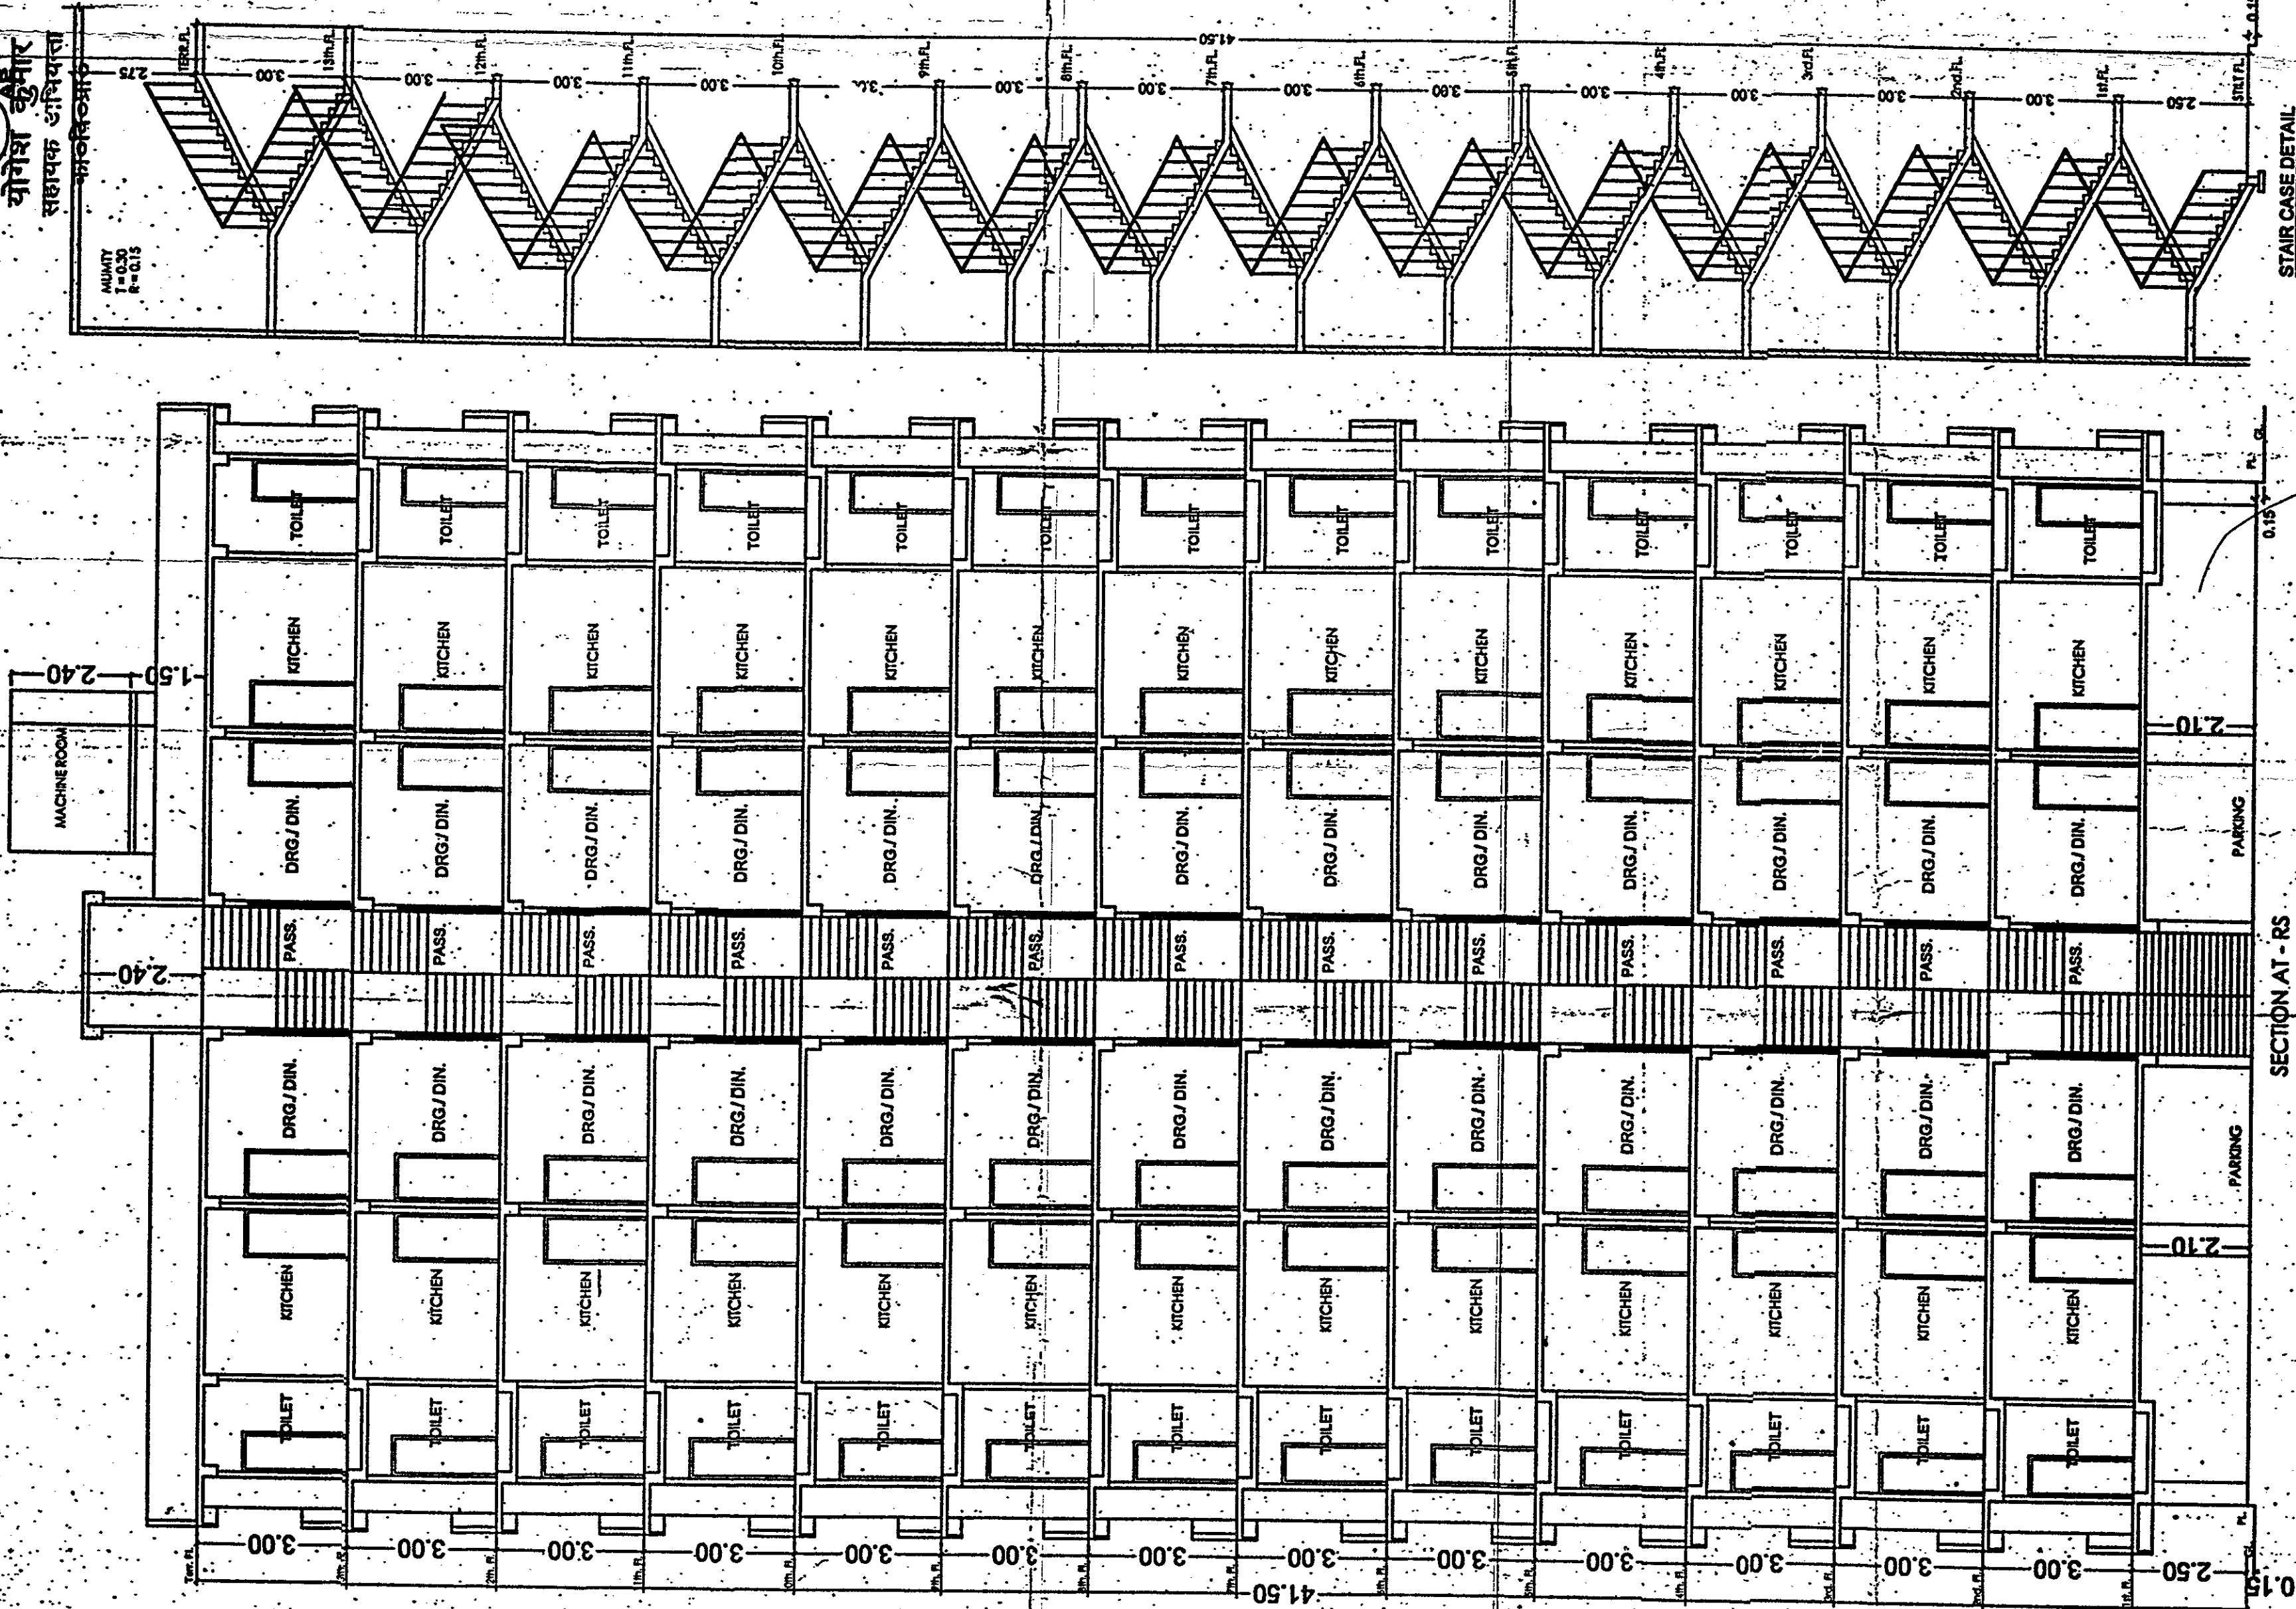

PROJECT-
 EXISTING PROPOSED GROUP HOUSING
 AT ARAZI NO.419 (PART) SINGHPUR KACHHAR,
 PARGANA - TEHSIL - KANPUR SADAR, KANPUR
 NAGAR.

OWNER-
 1. S/O P. AGARWAL
 S/O P. L. AGARWAL PRASAD, AGARWAL
 P/O S/O SRI LAKSHMI CHANDRA AGARWAL
 2. S/O RAMKISHAN CHANDRA AGARWAL
 S/O SRI LAKSHAY PRASAD, AGARWAL
 (SUKHDHAM INFRASTRUCTURE LLP.)

DRG. TITLE-
SECTION & STAIR DETAIL

SHEET NO. - 06 **NO. OF SHEETS - 06**
 ALL DIMENSIONS ARE IN METERS
SCALE - 1 : 100

OWNER'S SIGN.
 Sukhdham Infrastructures LLP.
 PARTNER

ARCHITECT'S SIGN.
 ARCHITECT
 RAJ KUMAR KATPAL
 B ARCH.
 COA Regd. No. CA/2006/3839