


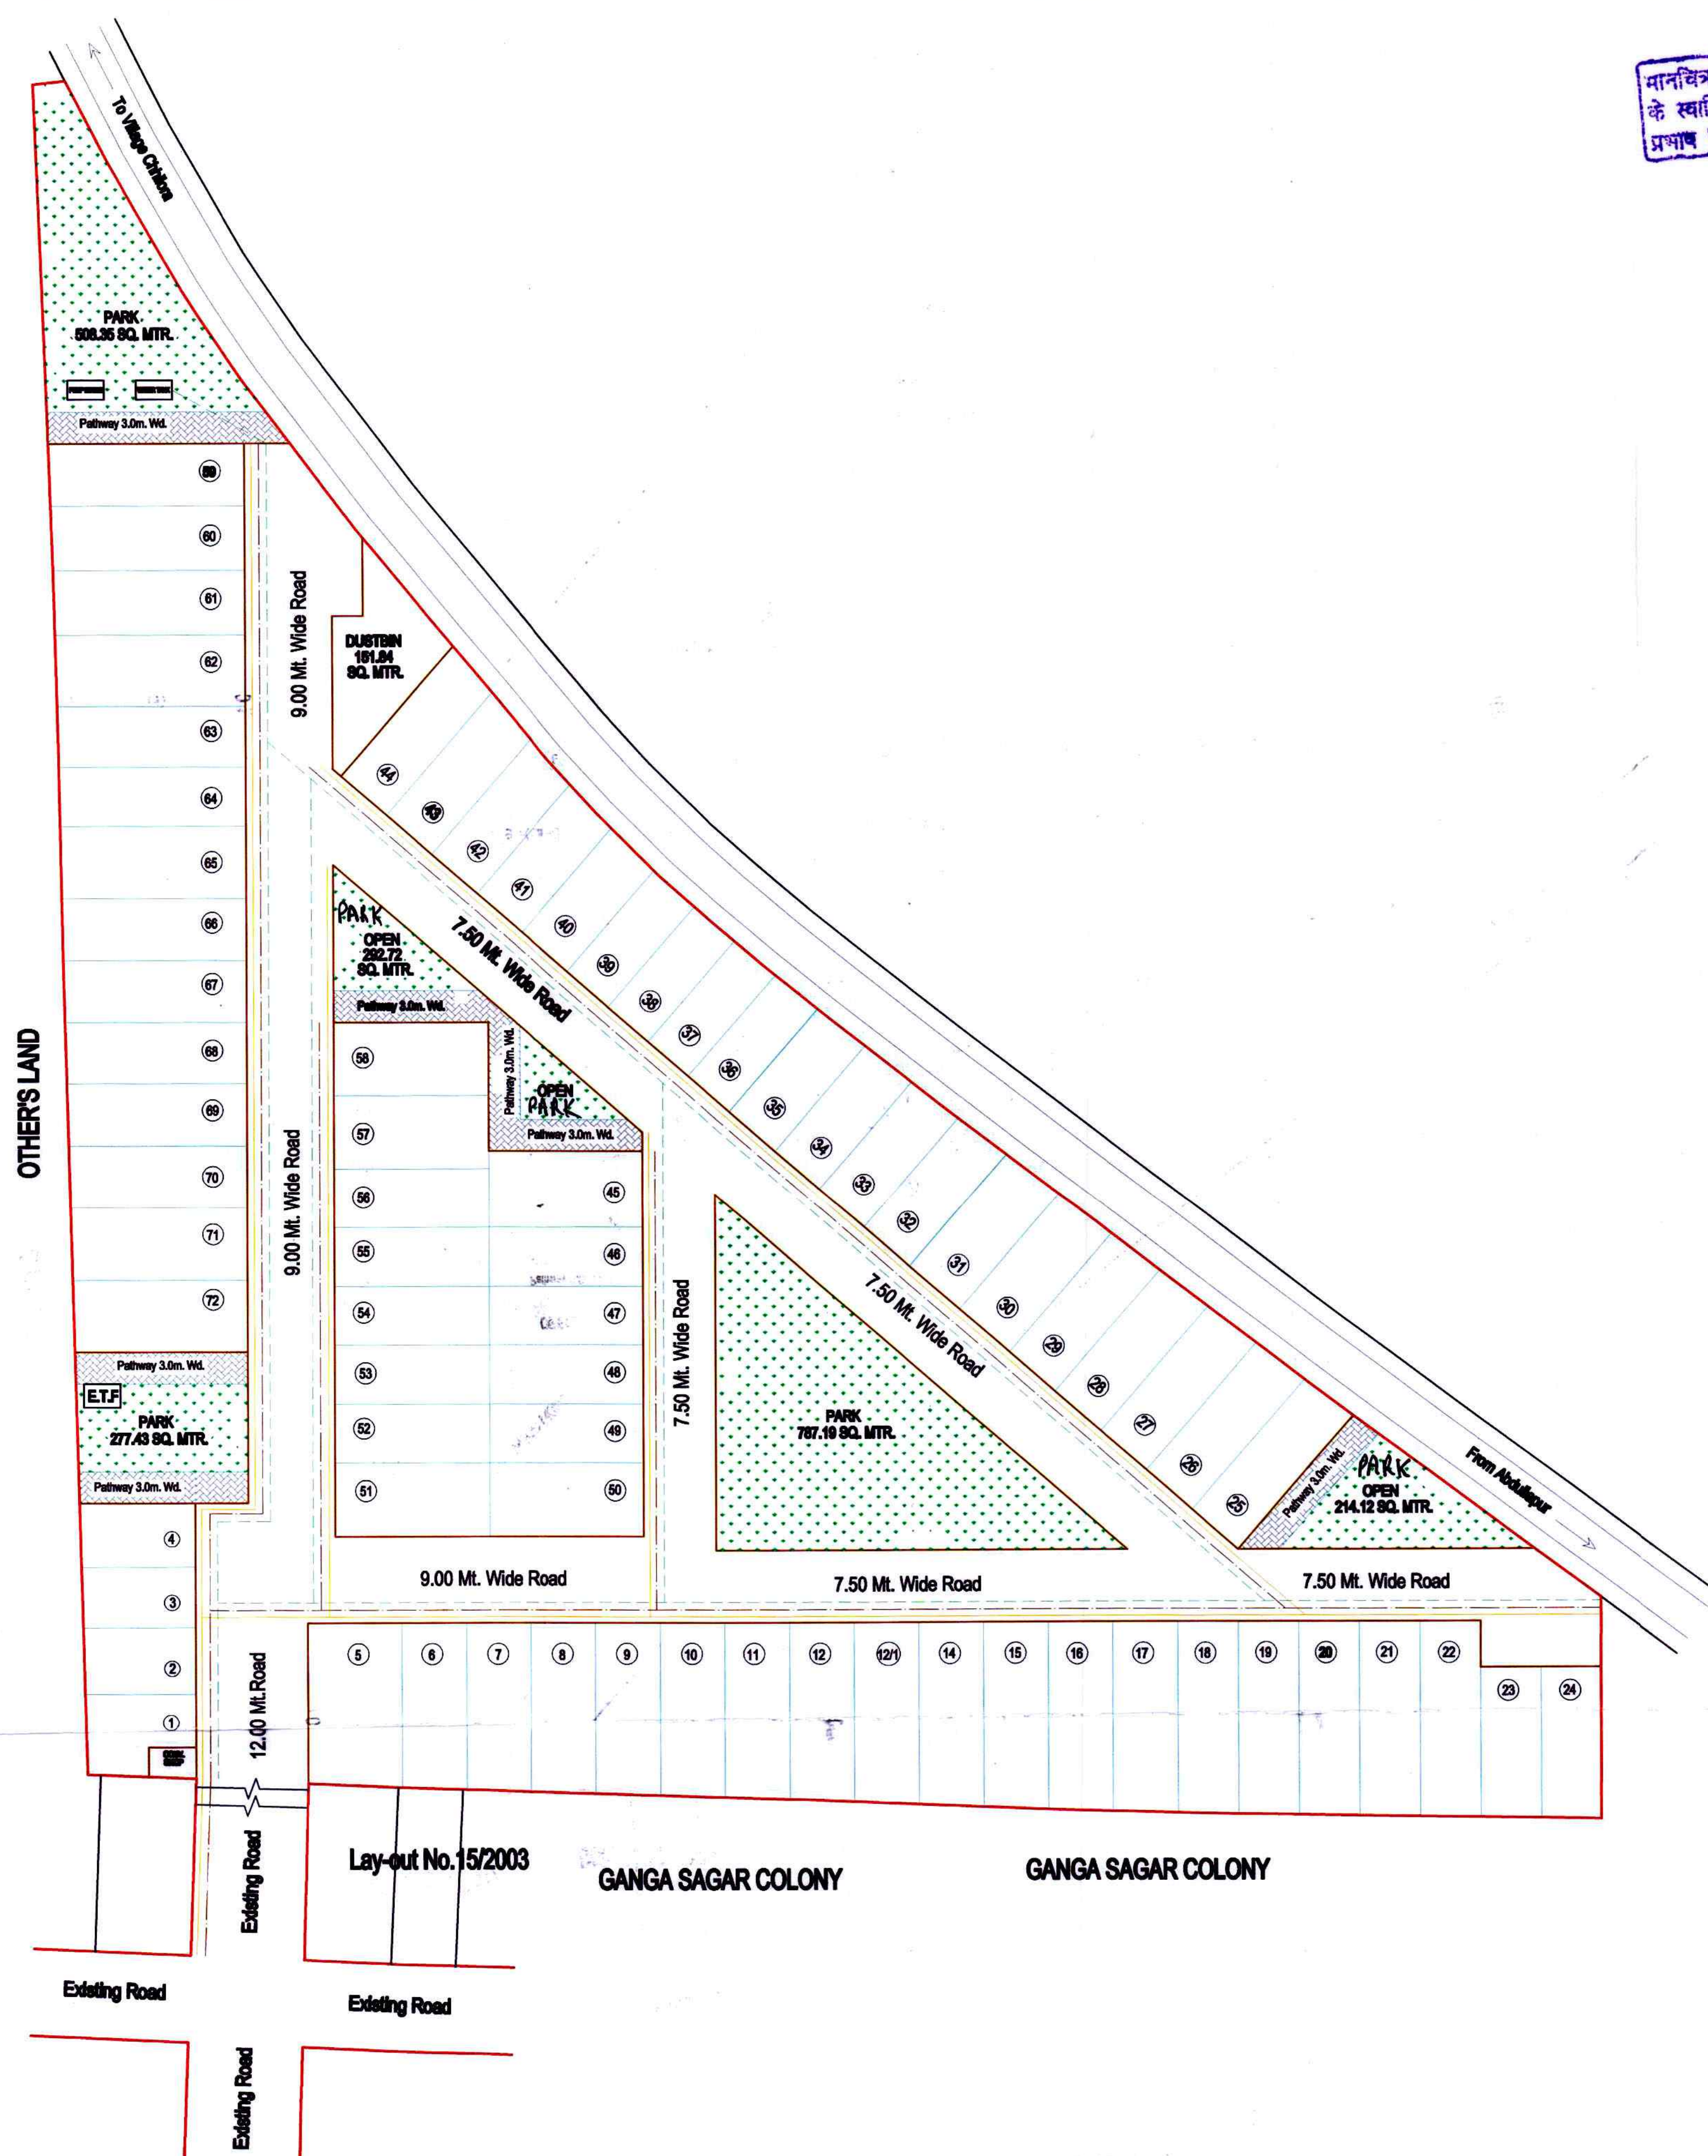

मानचित्र की स्वीकृति से किले के स्वामित्व पर कोई प्रतिबद्ध प्रभाव नहीं होगा।

मानचित्र सं० ०७/१४...
जॉच किया
अवर सचिव

भूमि प्रकृति प्राधिकरण
मानचित्र सं० ०७/१४...
दि० ६/६/१४ मे दि० ५/६/१४
अधिकारी

स्थल पर भूखण्ड/भवन के साथ स्थित नाली/नालेड्रेन को कवर नहीं किया जावेगा

भवन निर्माण पूर्ण होने तथा उपयोग में लाने से पूर्व प्राधिकरण में आवेदन कर पूर्णतया प्रमाण-पत्र प्राप्त किया जाना अनिवार्य है।

यदि प्रस्तावित उपयोग से अन्यथा कोई प्रयोग परिसम्पत्ति का किया जायेगा तो मानचित्र अनुमोदन स्वतः ही निरस्त समझा जायेगा एवं किये गये निर्माण को ध्वस्त किया जा सकता है।

शासनादेश के क्रम में स्थल पर नियमानुसार वृक्ष लगाने होंगे।

SERVICES PLAN

PROPOSED RESIDENTIAL LAY-OUT PLAN OF "SARASWATI SAGAR CLOLONY" SITUATED AT KH. NO.- "242 PART,243" VILLAGE ABDULLAPUR MEERUT.

LEGEND :-

- DRAIN & CULVERT
- WATER SUPPLY LINE
- SEWER LINE

OWNER'S :-

M/S SARASWATI SAGAR THROUGH ITS PARTNER SH.VARUN AGARWAL S/O SH. AMIT KUMAR R/O 4, VIJAY NAGAR, MEERUT.

ARCH/ ENG.



SCALE :- 1:500

DWG. BY

