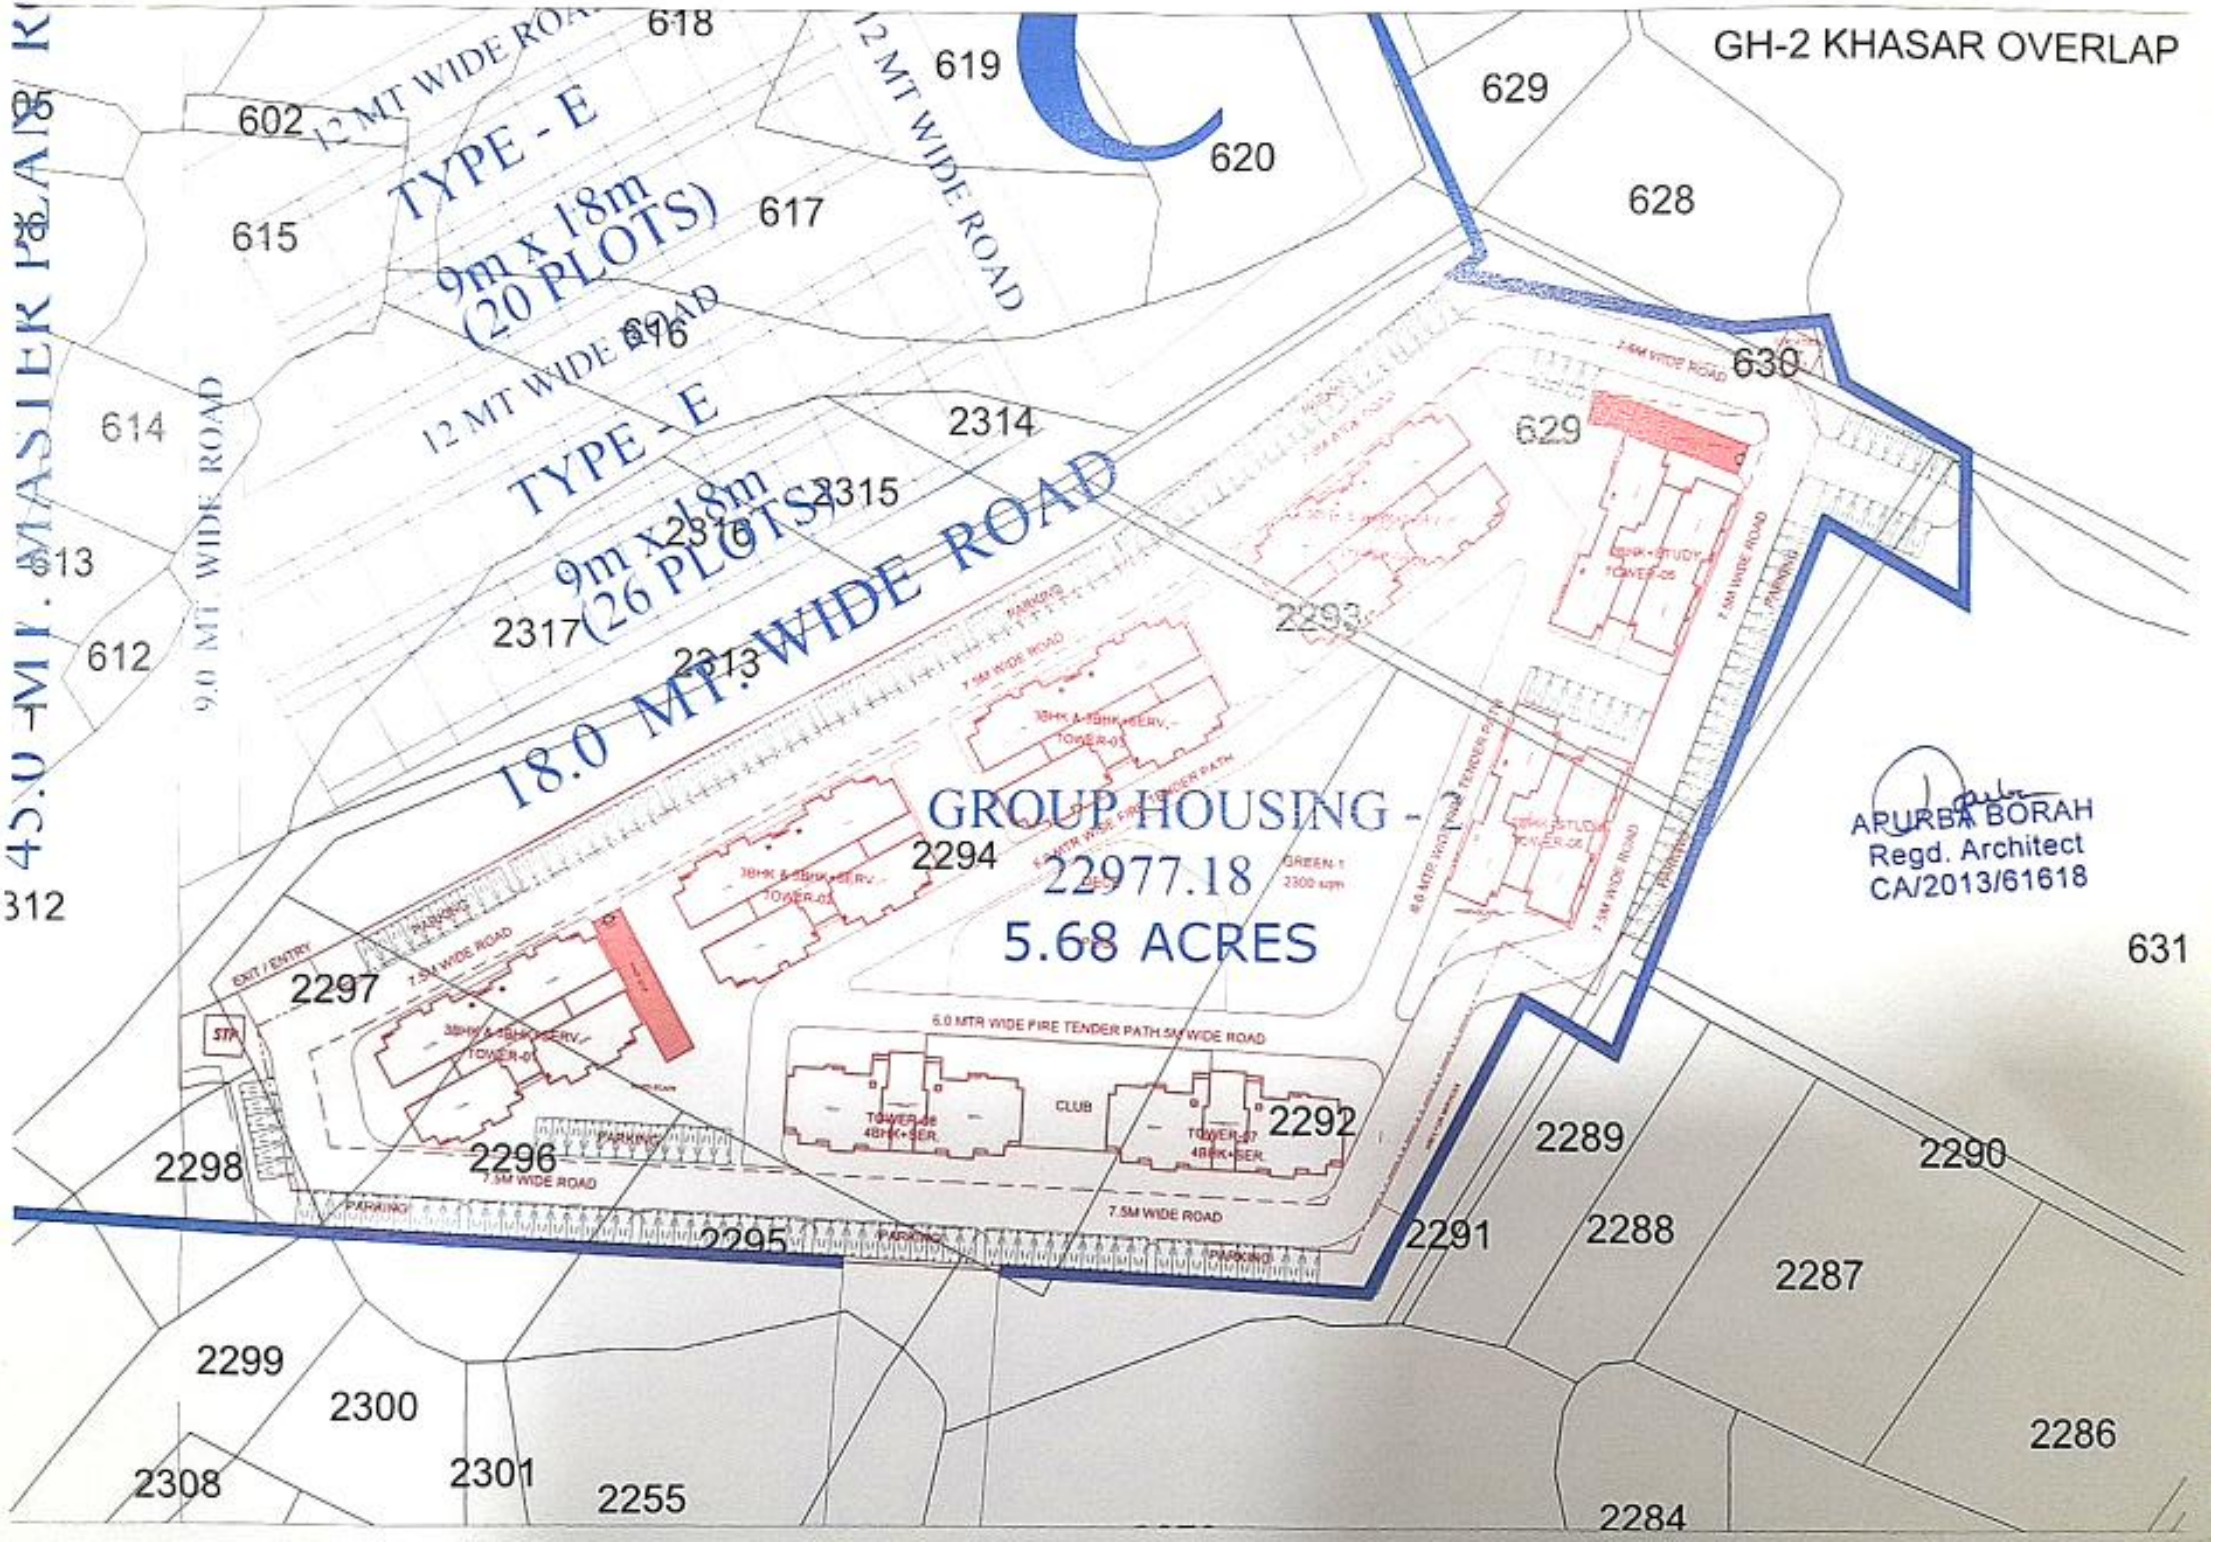
GH-2 KHASAR OVERLAP
MASTER PLAN
45.0 MT.
12 MT WIDE ROAD
TYPE - E
9m x 18m
(20 PLOTS)
TYPE - E
9m x 18m
(26 PLOTS)
18.0 MT. WIDE ROAD
9.0 MT WIDE ROAD
GROUP HOUSING - 2
22977.18
5.68 ACRES
6.0 MTR WIDE FIRE TENDER PATH 5M WIDE ROAD
7.5M WIDE ROAD
CLUB
PARKING
ENT / ENTRY
STP
618
619
620
629
628
630
631
602
615
617
616
614
613
612
2314
2315
2317
2313
2293
2294
2297
2298
2296
2295
2292
2291
2289
2290
2288
2287
2286
2284
2299
2300
2301
2308
2255
APURBA BORAH
Regd. Architect
CA/2013/61618