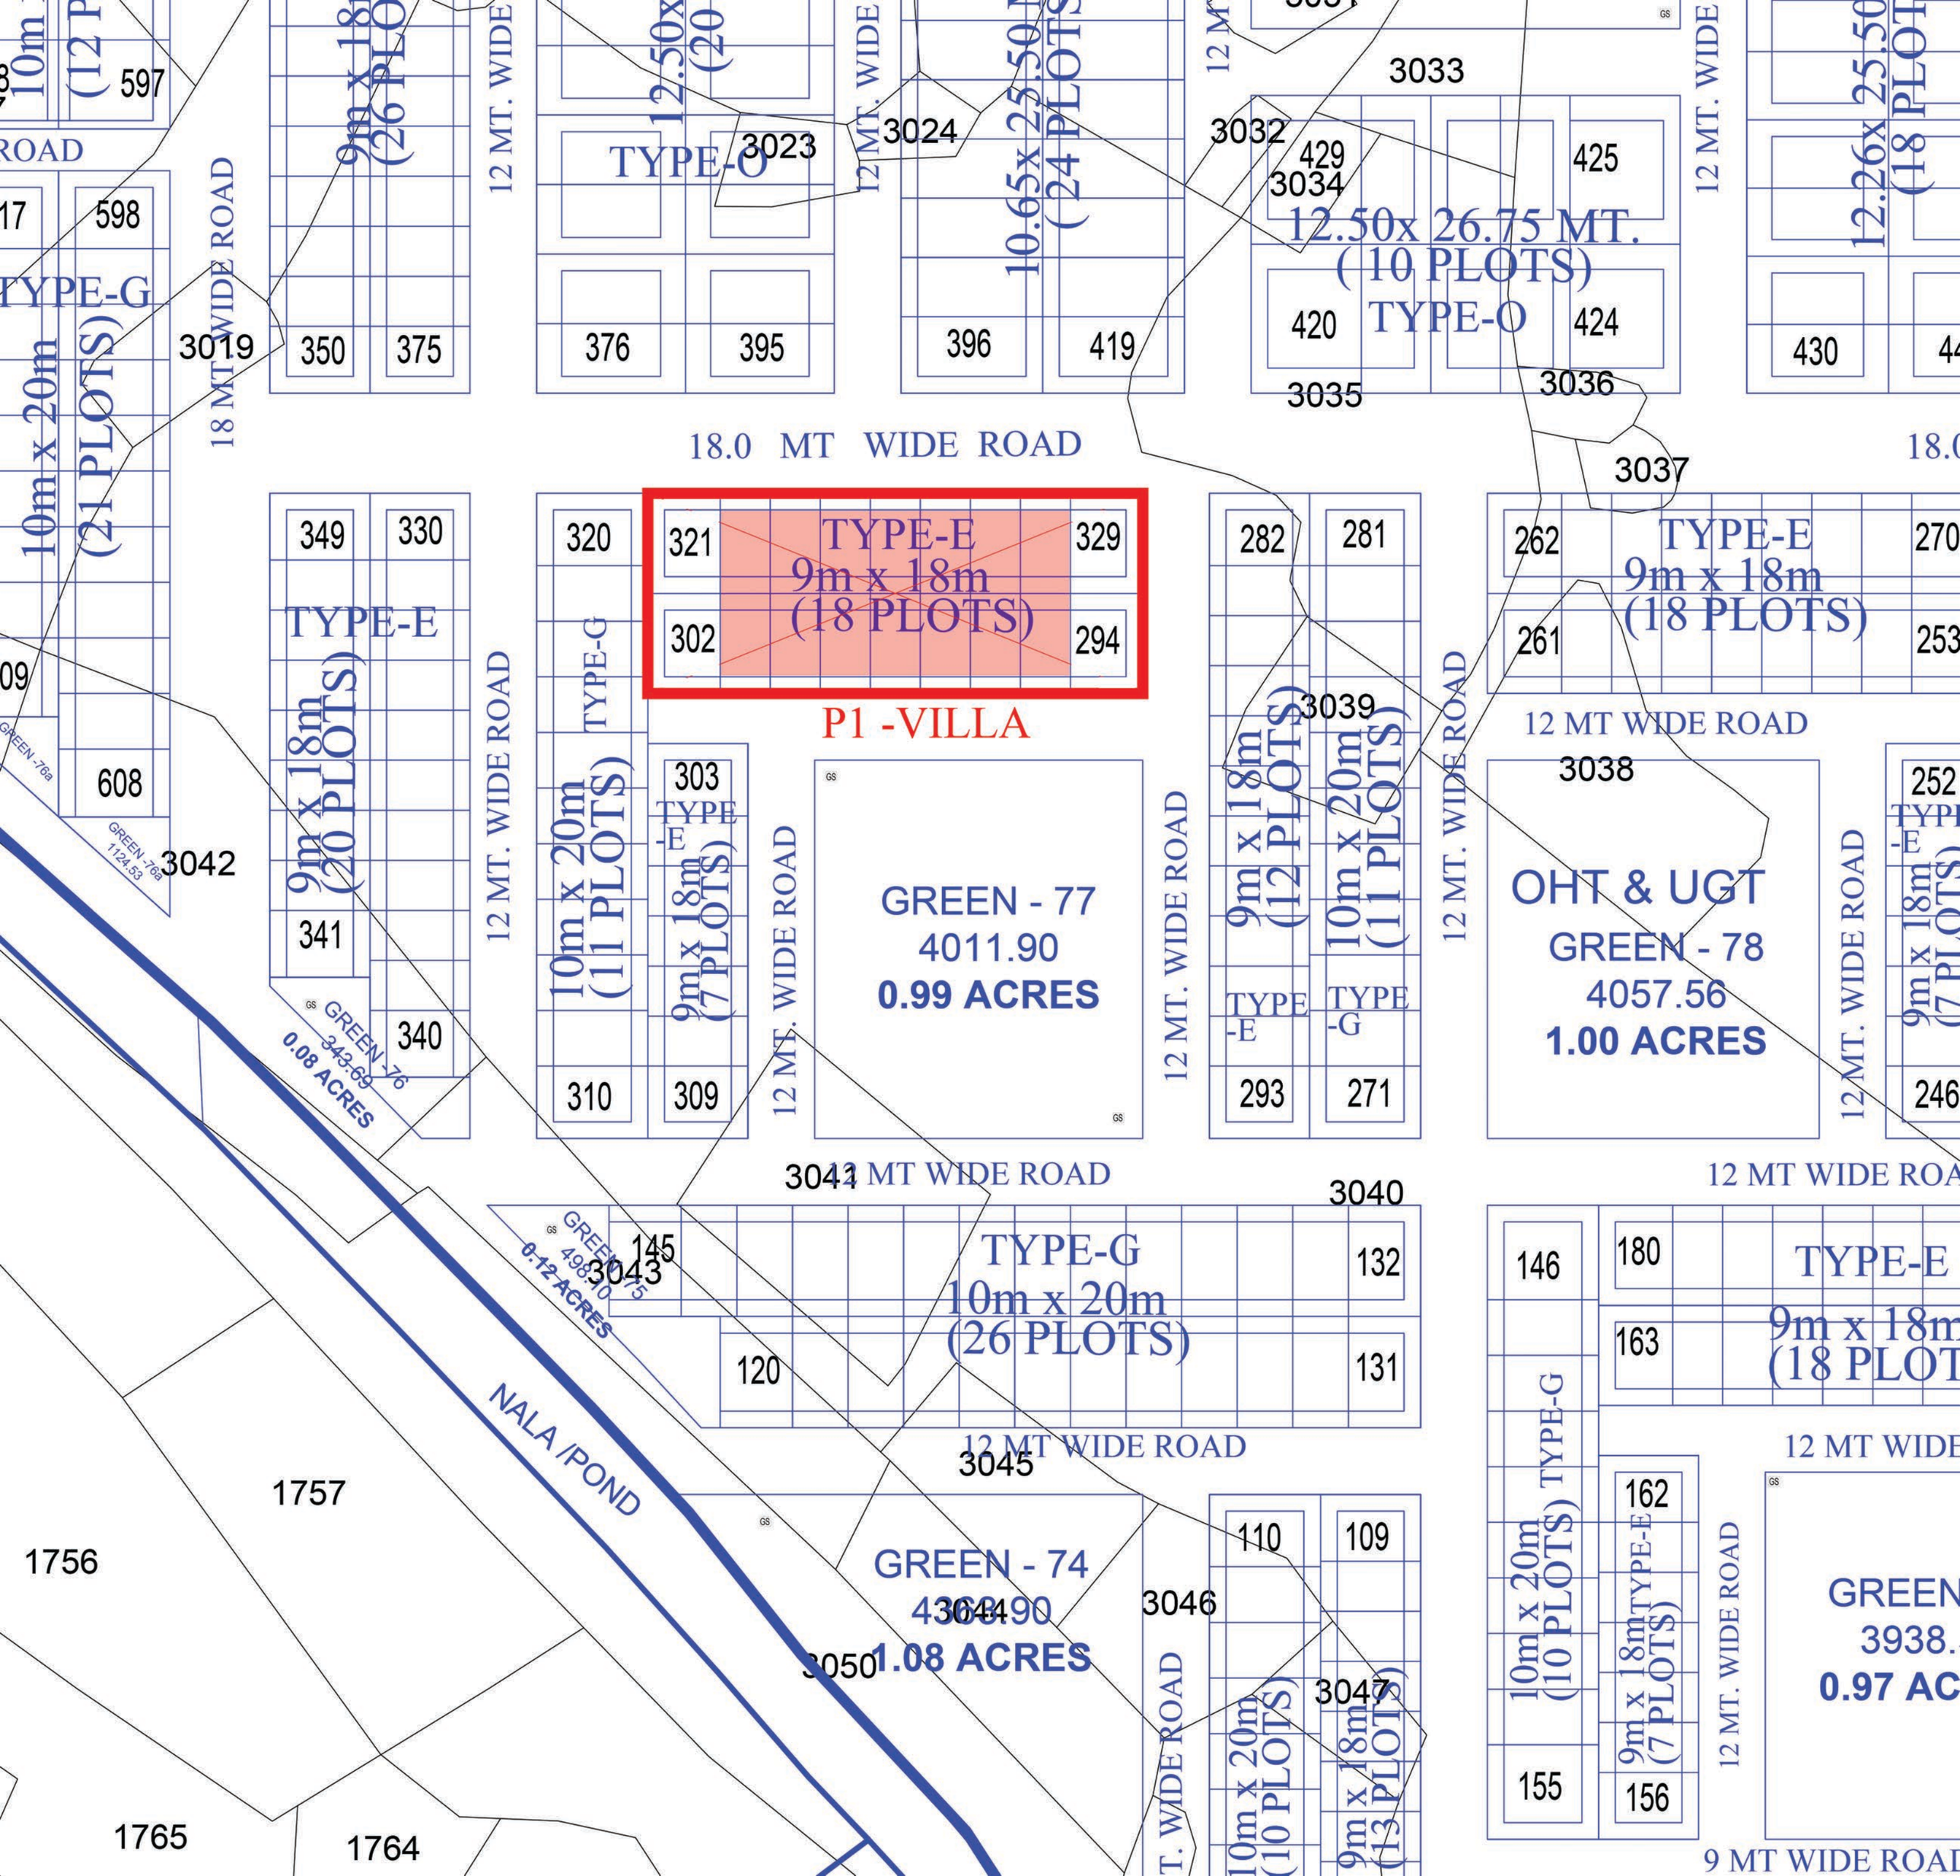
18.0 MT WIDE ROAD
12 MT. WIDE ROAD
18 MT. WIDE ROAD
12 MT WIDE ROAD
9 MT WIDE ROAD
TYPE-O
12.50x 26.75 MT.
(10 PLOTS)
TYPE-O
TYPE-G
10m x 20m
(21 PLOTS)
TYPE-E
9m x 18m
(18 PLOTS)
P1 -VILLA
TYPE-E
9m x 18m
(20 PLOTS)
TYPE-G
10m x 20m
(11 PLOTS)
TYPE-E
9m x 18m
(7 PLOTS)
GREEN - 77
4011.90
0.99 ACRES
9m x 18m
(12 PLOTS)
10m x 20m
(11 PLOTS)
TYPE-E
TYPE-G
OHT & UGT
GREEN - 78
4057.56
1.00 ACRES
GREEN - 76
343.69
0.08 ACRES
GREEN -76a
1124.53
GREEN - 75
498.10
0.12 ACRES
TYPE-G
10m x 20m
(26 PLOTS)
NALA /POND
GREEN - 74
4364.90
1.08 ACRES
10m x 20m
(10 PLOTS)
9m x 18m
(13 PLOTS)
TYPE-E
9m x 18m
(7 PLOTS)
GREEN
3938.
0.97 AC
1756
1757
1765
1764