

SUPERIMPOSED KHASRA PLAN ON LAYOUT – PROPOSED COMMERCIAL COMPLEX FOR BIDA, BHADOHI



DIST & TEHSIL - BHADOHI
VILLAGE - RAJPURA
KHASRA NO.- 93

- LAYOUT BOUNDARY
- GATA NO. 93
- OTHERS KHASRA

BHADOHI INDUSTRIAL DEVELOPMENT AUTHORITY




aditya
आदित्य यादव
 अवर अभि०
 बीडा

प्रदुम्न
प्रदुम्न कुमार सिन्हा
 अवर अभियन्ता
 बीडा-भदोही

अधिसासी
भदोही औद्योगिक विकास प्राधिक.
 बीडा, भदोही

राजकव ग्राम - राजपुरा टा० बाहर 123
 तह० व प्रनपद - शदोषी

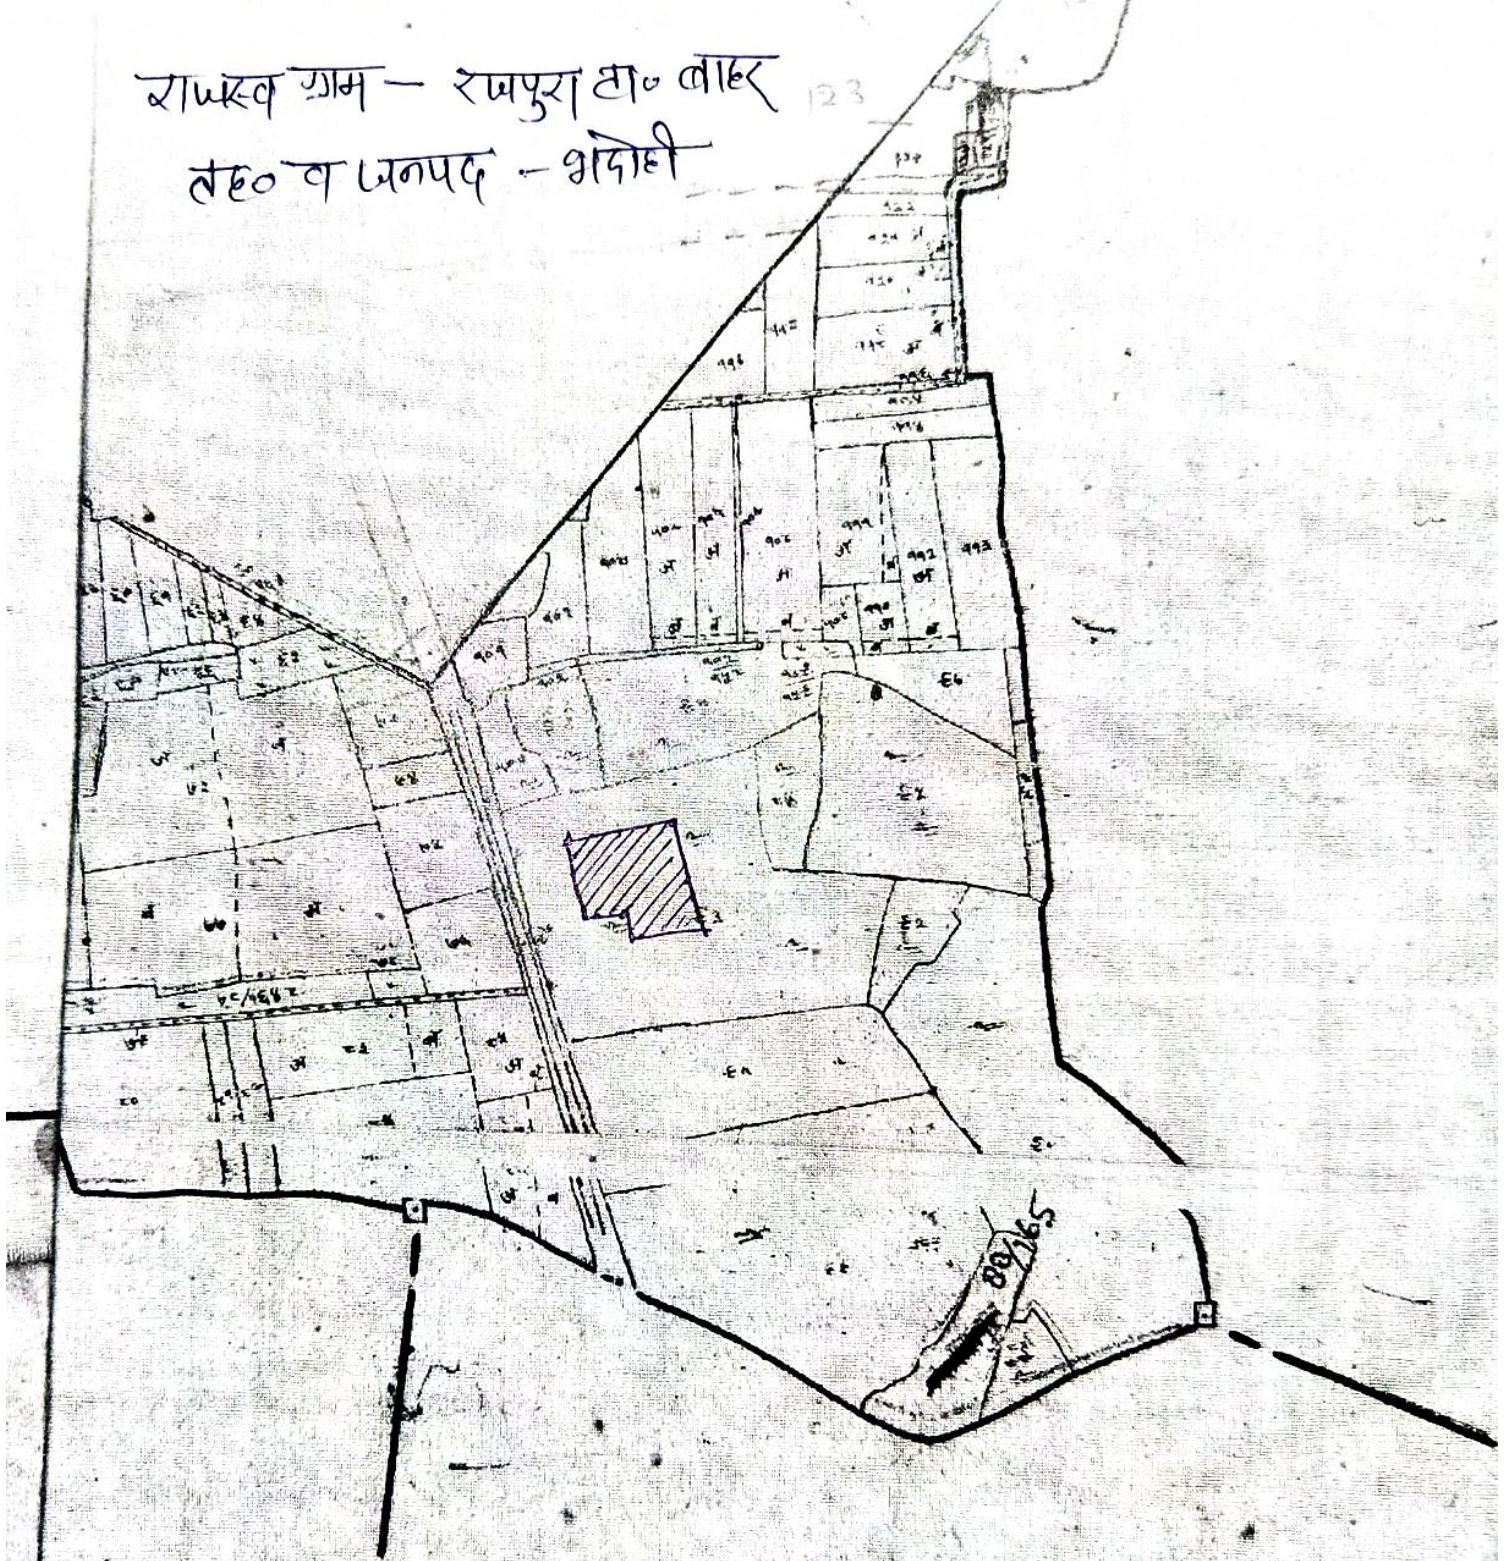


हरिरामपुर

Signature
 29/01/2026

जोड़ -



सिमा का खोला को चिह्न  से दर्शाया जाता है।